

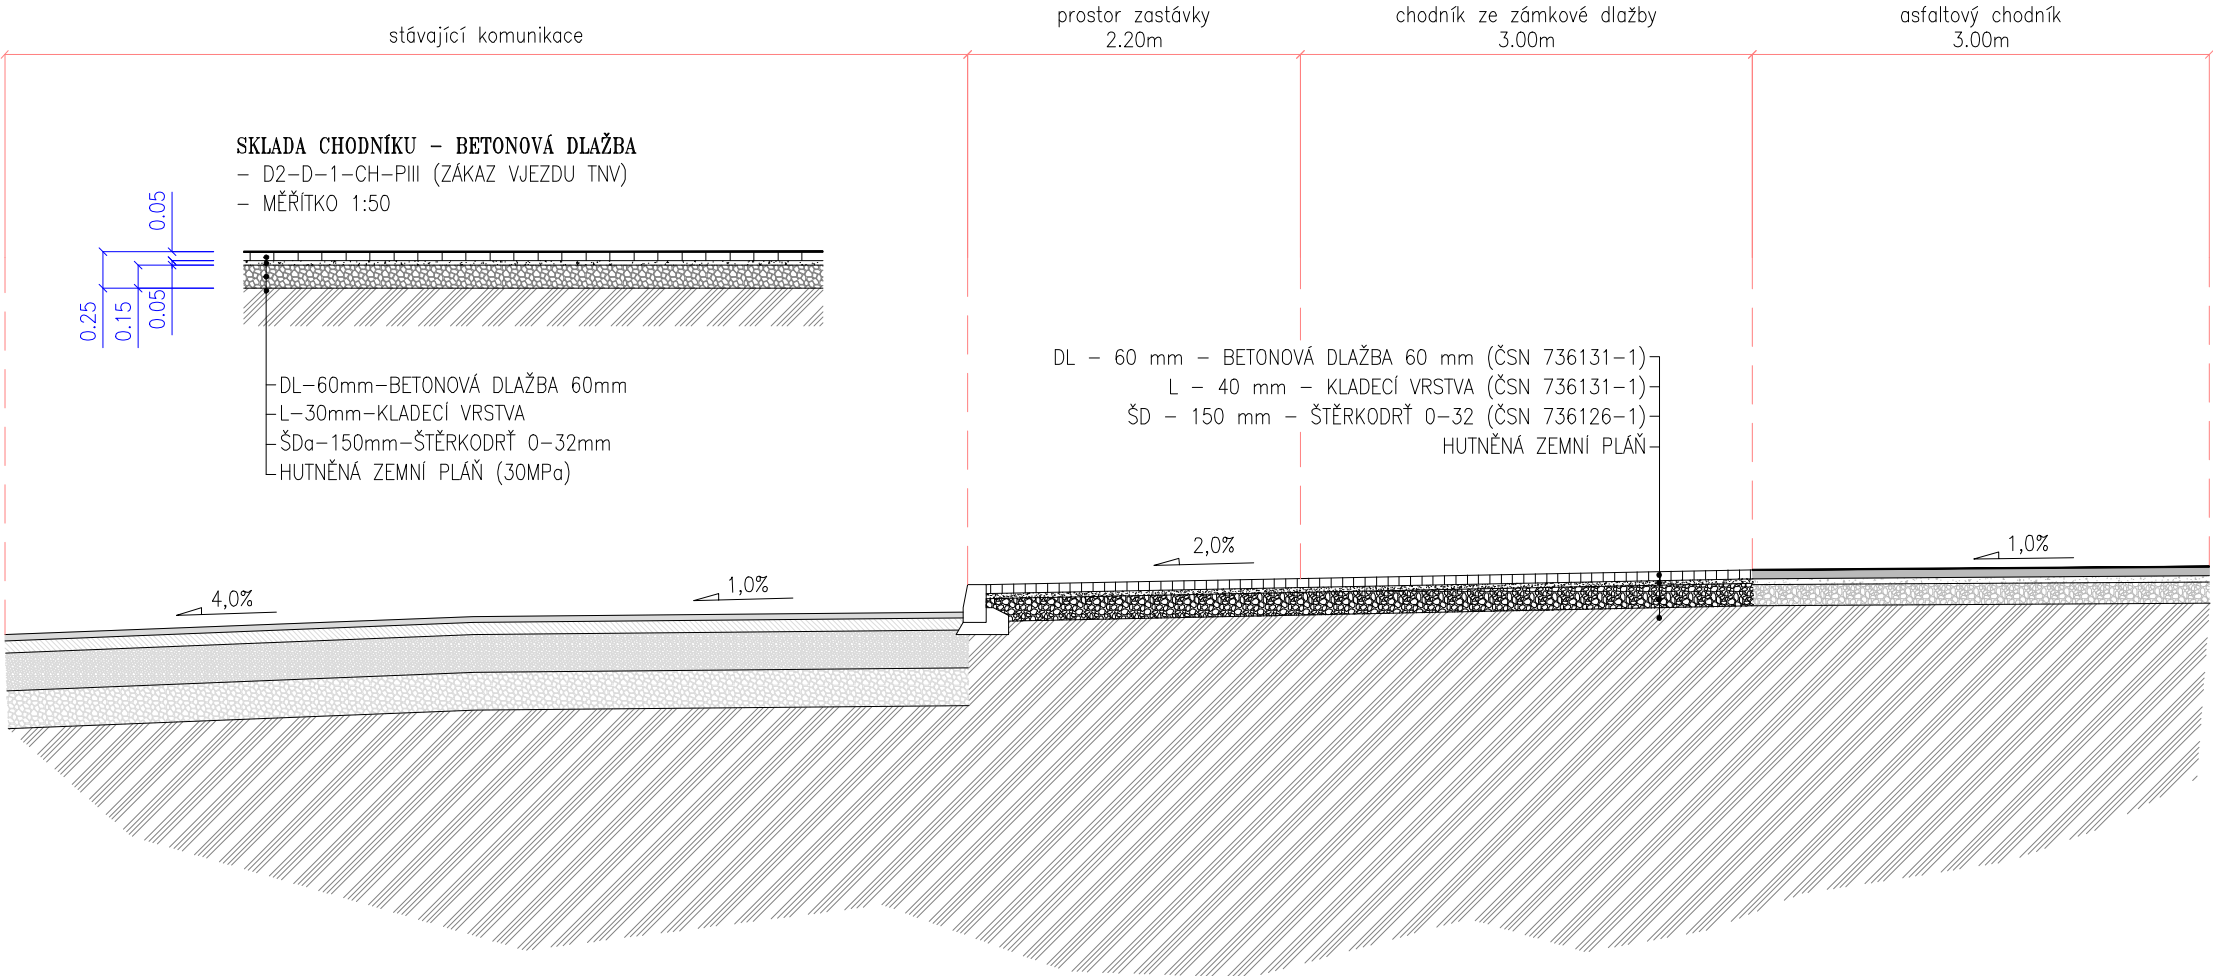


VZOROVÝ ŘEZ AUTOBUSOVOU ZASTÁVKOU  
MĚŘÍTKO 1:50

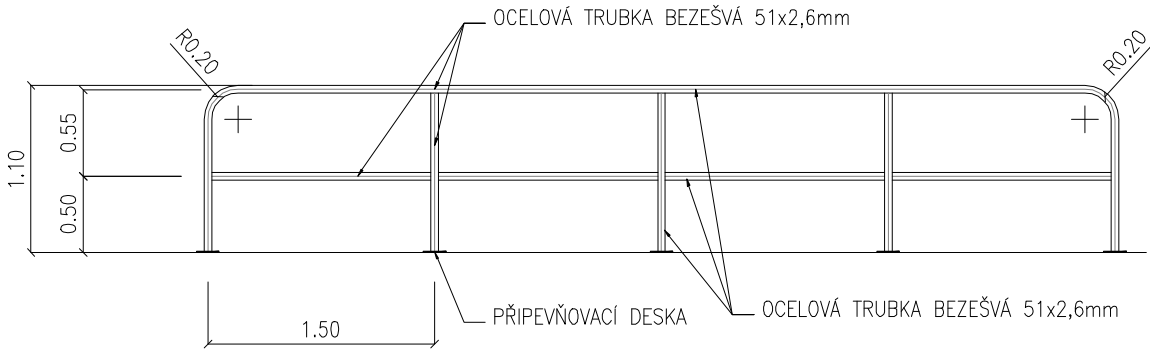


VÝKRES OCELOVÉHO ZÁBRADLÍ  
M 1:50  
POZN: SVAŘENO, SVÁRY 3mm, NÁSLEDNÁ  
POVRCHOVÁ ÚPRAVA – ŽÁROVĚ ZINKOVÁNÍ

DETAIL PŘIPEVŇOVACÍ DESKY  
M 1:10  
PRŮMĚR OTVORŮ 14mm, ZÁVITOVÁ TYČ  
PRŮMĚRU 12mm

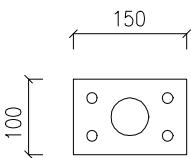

SPOLEČNOST  
**MESSOR s.r.o., JANA ŠVERMY 11, 432 01 KADAŇ**  
IČ:287 38 217,DÍČ:CZ28738217  
SPOLEČNOST ZAPSANÁ U KRAJSKÉHO SOUDU V ÚSTÍ NAD LABEM ODDÍL C, VLOŽKA 29648  
mob.: 607 604 304, e-mail: info@messor.cz, webhttp://www.messor.cz  
REALIZACE STAVEB, PROJEKTOVÁ ČINNOST, TECHNICKÝ A AUTORSKÝ DOZOR, PŘÍPRAVA  
VÝBĚROVÝCH ŘÍZENÍ (PODLE ZÁKONA O VEŘEJNÝCH ZAKÁZKÁCH), INŽENÝRSKÁ ČINNOST

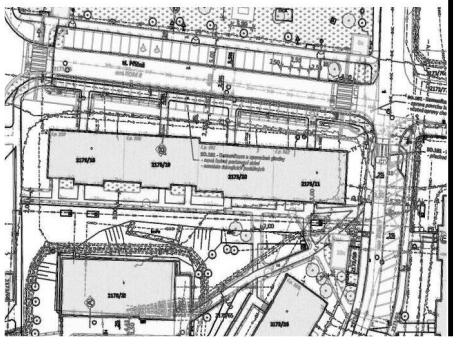

RAZÍTKO: PARE:

ZMĚNA: (VE FORMÁTU ČÍSLO, DATUM, POPIS)

01

NÁZEV STAVBY:

**ÚPRAVA AUTOBUSOVÉ  
ZASTÁVKY LITVÍNOV**  
Jiráskova směr Litvínov

k.ú. Horní Litvínov

ZODPOVĚDNÝ PROJEKTANT: Ing. MAREK RAPANT

PROJEKTANT: VLADIMÍR ČECHURA

AUTORIZACE:  
ČESKÁ KOMORA AUTORIZOVANÝCH INŽENÝRŮ A TECHNIKŮ ČINNÝCH VE VÝSTAVBĚ  
OBOR: DOPRAVNÍ STAVBY NEKOLEJOVÁ DOPRAVA – ČÍSLO AUTORIZACE: 03 01 522

PROFESE: DOPRAVNÍ STAVBA

ČÍSLO ZAKÁZKY: 18054

DATUM: 12/ 2018

STUPEŇ PROJEKTOVÉ DOKUMENTACE: DUR+DSP+DPS

INVESTOR: **MĚSTO LITVÍNOV**  
nám. Míru 11  
436 01 Litvínov  
IČ:00266027

OBJEKT: ---

KÓTOVÁNO V: m

MĚŘÍTKO: 1:50

FORMÁT: A3

NÁZEV VÝKRESU: ČÍSLO VÝKRESU:

**VZOROVÝ PŘÍČNÝ  
ŘEZ**  
**D.1.1.2.  
B)**