LEGENDA OBRYSY, HRANICE:

1234/5 PODKLAD Z KATASTRÁLNÍ MAPY

POLOHOPIS – ZAMĚŘENÍ GEODET

OCHRANNÉ PÁSMO LESA (50m)

OPLOCENÍ PŮVODNÍ /NOVÉ

S

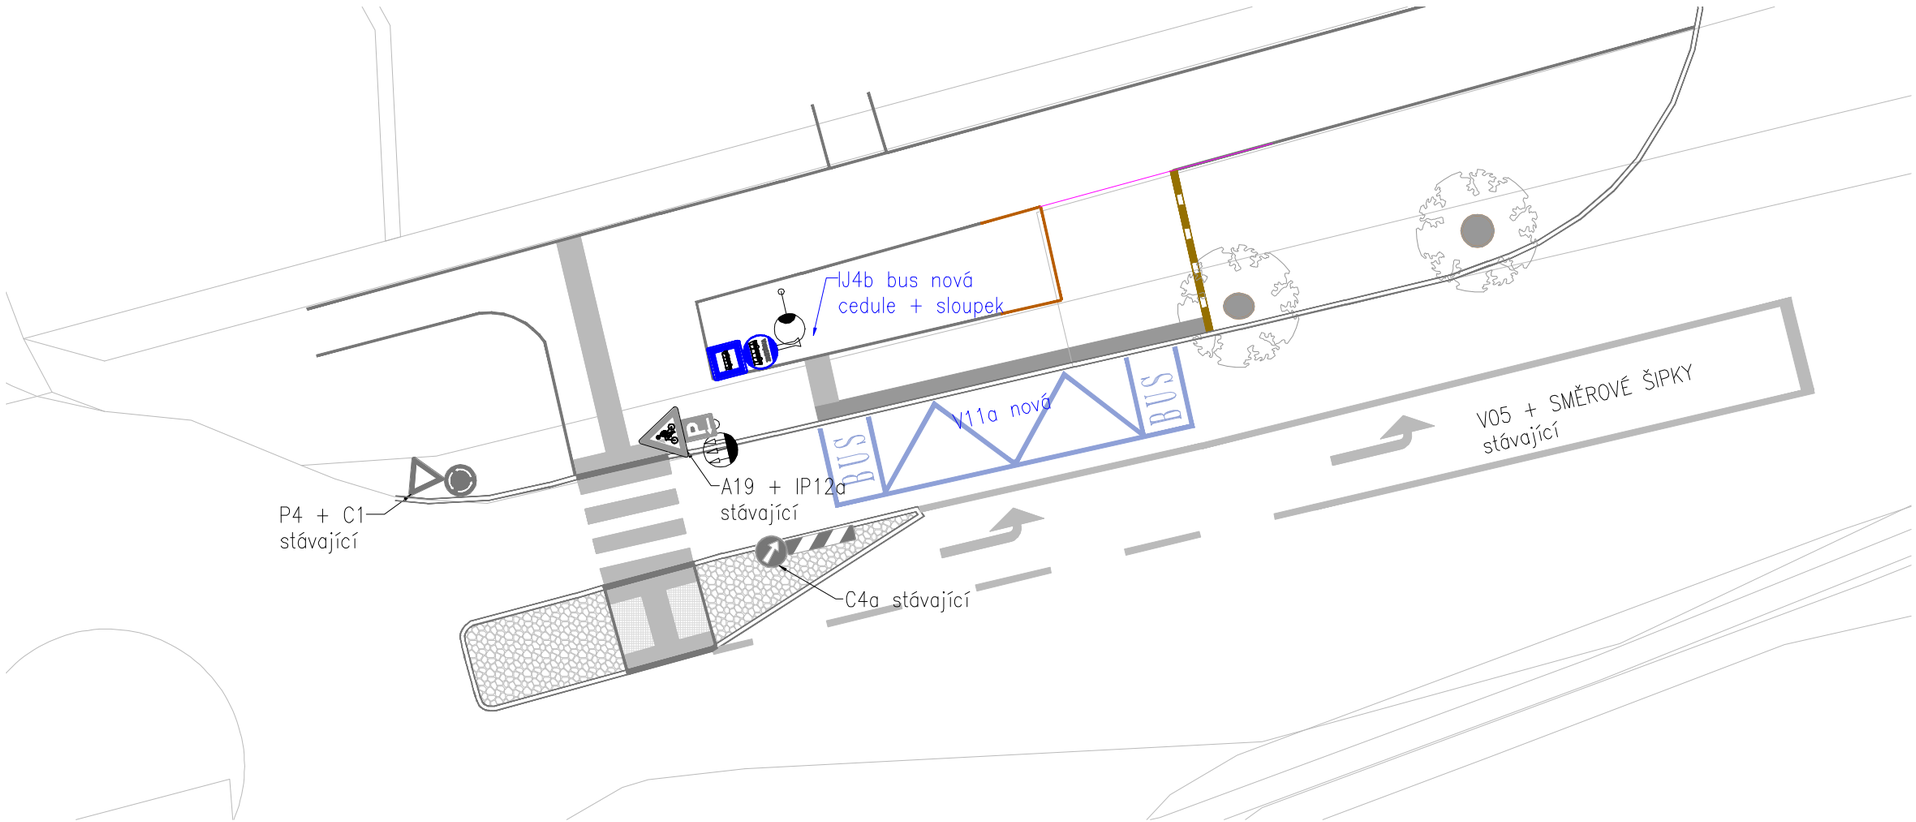

SPOLEČNOST
MESSOR s.r.o., JANA ŠVERMY 11, 432 01 KADAŇ
IČ:287 38 217,DIČ:CZ28738217
SPOLEČNOST ZAPSANÁ U KRAJSKÉHO SOUDU V ÚSTÍ NAD LABEM ODDÍL C, VLOŽKA 29648
mob.: 607 604 304, e-mail: info@messor.cz, web:http://www.messor.cz
REALIZACE STAVEB, PROJEKTOVÁ ČINNOST, TECHNICKÝ A AUTORSKÝ DOZOR, PŘÍPRAVA VÝBĚROVÝCH ŘÍZENÍ (PODLE ZÁKONA O VEŘEJNÝCH ZAKÁZKÁCH), INŽENÝRSKÁ ČINNOST

MESSOR
MANAGER VAŠÍ STAVBY

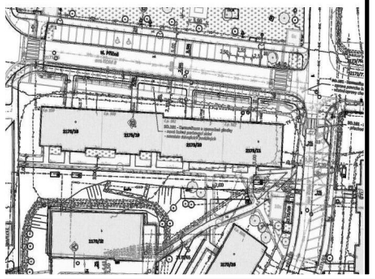

RAZÍTKO: PARÉ:

ZMĚNA: (VE FORMÁTU ČÍSLO, DATUM, POPIS)

01

NÁZEV STAVBY:

ÚPRAVA AUTOBUSOVÉ ZASTÁVKY LITVÍNOV

Jiráskova směr Litvínov

k.ú. Horní Litvínov

ZODPOVĚDNÝ PROJEKTANT: Ing. MAREK RAPANT

PROJEKTANT: VLADIMÍR ČECHURA

AUTORIZACE:
ČESKÁ KOMORA AUTORIZOVANÝCH INŽENÝRŮ A TECHNIKŮ ČINNÝCH VE VÝSTAVBĚ
OBOR: DOPRAVNÍ STAVBY NEKOLEJOVÁ DOPRAVA – ČÍSLO AUTORIZACE: 03 01 522

PROFESE: DOPRAVNÍ STAVBA

ČÍSLO ZAKÁZKY: 18054

DATUM: 12/ 2018

STUPEŇ PROJEKTOVÉ DOKUMENTACE: DUR+DSP+DPS

INVESTOR:
MĚSTO LITVÍNOV
nám. Míru 11
436 01 Litvínov
IČ:00266027

OBJEKT: ---

KÓTOVÁNO V: m

MĚŘÍTKO: 1:200

FORMÁT: A3

NÁZEV VÝKRESU: SITUACE DOPRAVNÍ ZNAČENÍ

ČÍSLO VÝKRESU: D.1.1.2. D)