




PŘÍČNÝ ŘEZ KABELOVOU RÝHOU
ULOŽENÍ KABELU VE VOLNÉM TERÉNU
KRYTÍ 700mm
M 1:25

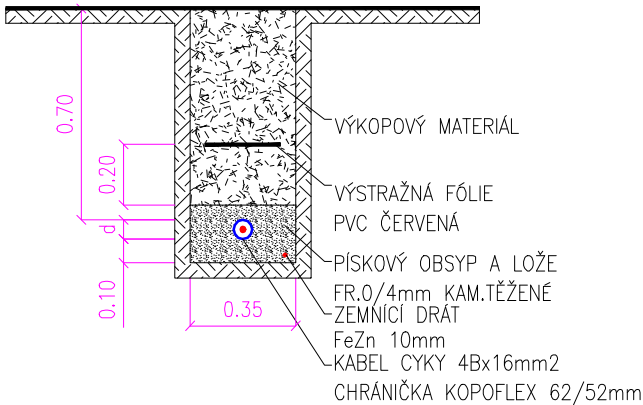


PŘÍČNÝ ŘEZ KABELOVOU RÝHOU
ULOŽENÍ KABELU VE VOZOVCE
KRYTÍ 1200mm
M 1:25

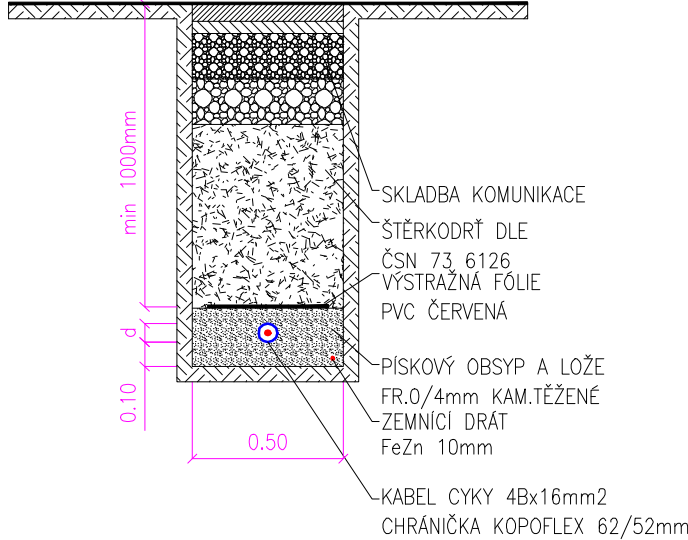

PŘÍČNÝ ŘEZ KABELOVOU RÝHOU
ULOŽENÍ KABELU V CHODNÍKU
KRYTÍ 500mm
M 1:25

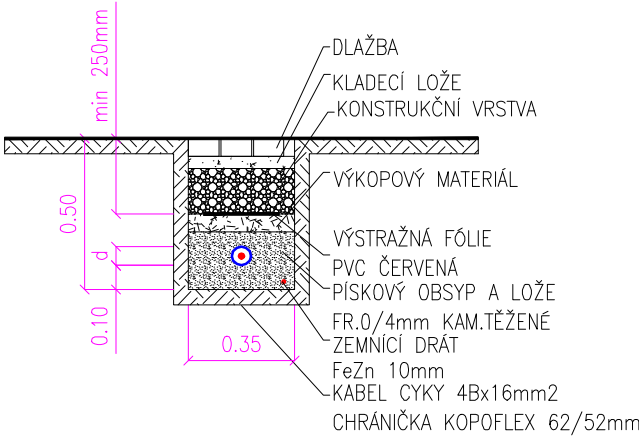


PŘÍČNÝ ZÁKLADEM STOŽÁRU VO
M 1:25

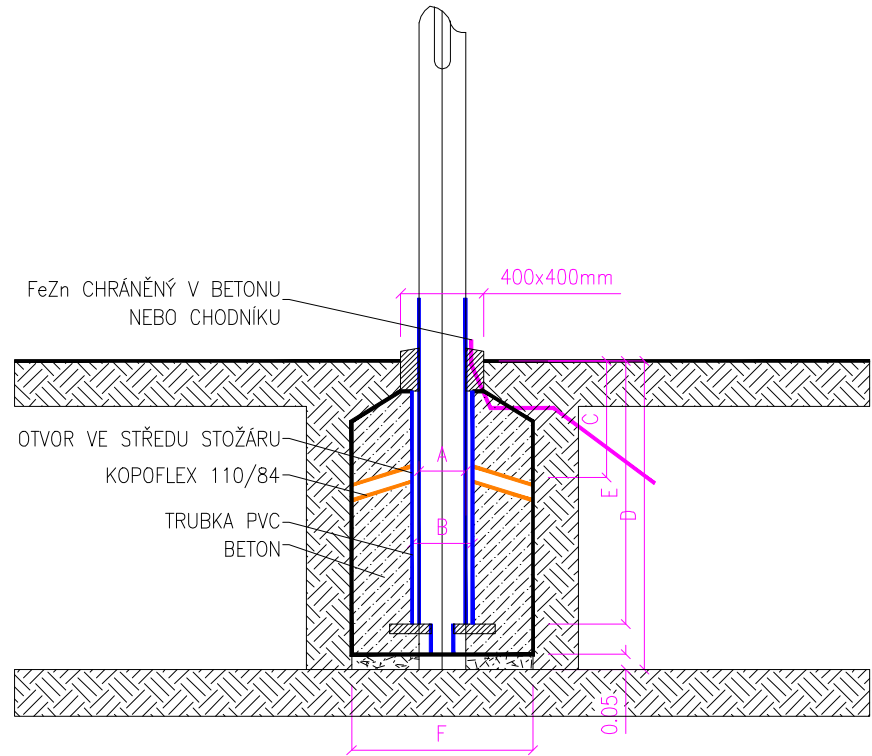

TABULKA – ZÁKLADY STOŽÁRU						
TYP	A	B	C	D	E	F
STOŽÁRU	VNĚJŠÍ	PR.TRUBKY				
SB4	108	200	370	370	670	400
SV5	108	200	470	570	670	400
SB6	114	200	470	770	870	600
JB8	133	300	470	770	870	800
JB9	133	300	470	970	1070	800
JB10	159	300	470	1270	1370	800
JB11	159	300	470	1270	1370	1000
JB12	159	300	370	1270	1370	1000

SPOLČNOST
MESSOR s.r.o., JANA ŠVERMY 11, 432 01 KADAŇ
IČ:287 38 217,DIČ:CZ28738217
SPOLČNOST ZAPSANÁ U KRAJSKÉHO SOUDU V ÚSTÍ NAD LABEM ODDÍL C, VLOŽKA 29648
mob.: 607 604 304, e-mail: info@messor.cz, webhttp://www.messor.cz
REALIZACE STAVEB, PROJEKTOVÁ ČINNOST, TECHNICKÝ A AUTORSKÝ DOZOR, PŘÍPRAVA
VÝBĚROVÝCH ŘÍZENÍ (PODLE ZÁKONA O VEŘEJNÝCH ZAKÁZKÁCH), INŽENÝRSKÁ ČINNOST

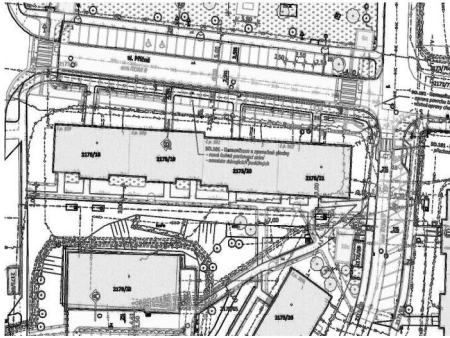

RAZÍTKO:

ZMĚNA: (VE FORMÁTU ČÍSLO, DATUM, POPIS)

01

NÁZEV STAVBY: REKONSTRUKCE
AUTOBUSOVÝCH ZASTÁVEK
HAMR ŠKOLA
k.ú. Chuděřín u Litvínova
k.ú. Hamr u Litvínova

ZODPOVĚDNÝ PROJEKTANT: Ing. MAREK RAPANT

PROJEKTANT: VLADIMÍR ČECHURA

AUTORIZACE:
ČESKÁ KOMORA AUTORIZOVANÝCH INŽENÝRŮ A TECHNIKŮ ČINNÝCH VE VÝSTAVBĚ
OBOR: DOPRAVNÍ STAVBY NEKOLEJOVÁ DOPRAVA – ČÍSLO AUTORIZACE: 03 01 522

PROFESE: DOPRAVNÍ STAVBA

ČÍSLO ZAKÁZKY: 18054

DATUM: 04/ 2019

STUPEŇ PROJEKTOVÉ DOKUMENTACE: UR+SP

INVESTOR: MĚSTO LITVÍNŮV
nám. Míru 11
436 01 Litvínov
IČ:00266027

OBJEKT: ---

KÓTOVÁNO V: m

MĚŘÍTKO: 1:25

FORMÁT: 4xA4

NÁZEV VÝKRESU: ČÍSLO VÝKRESU:

VEŘEJNÉ OSVĚTLENÍ D.1.4.2.
vzorový příčný řez B)