VZOROVÝ PŘÍČNÝ ŘEZ V MÍSTĚ OSY PŘECHODU PRO CHODCE PŘES SILNICI III/0133-SÚS

– MĚŘÍTKO 1:50

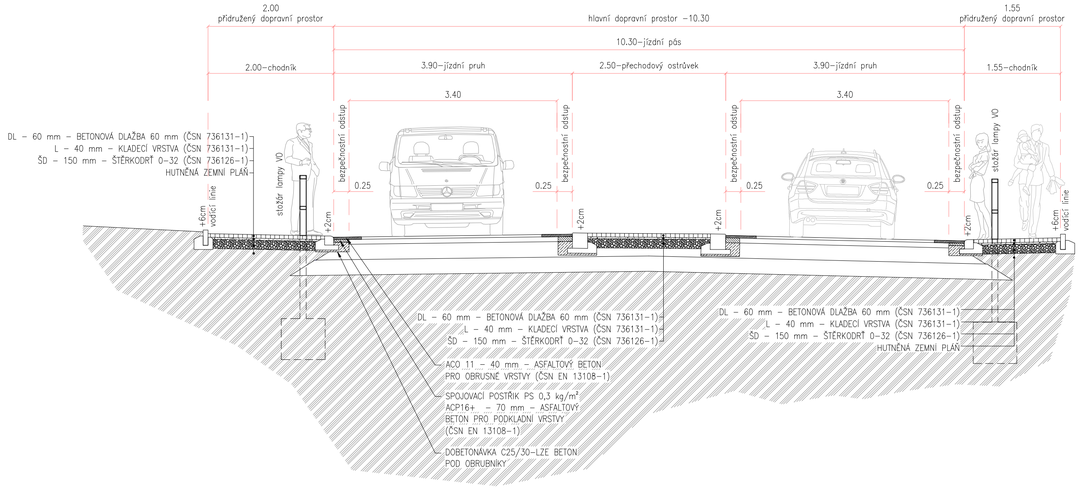

VZOROVÝ PŘÍČNÝ ŘEZ V MÍSTĚ AUTOBUSOVÉ ZASTÁVKY (směr Janov) NA SILNICI III/0133-SÚS

– MĚŘÍTKO 1:50

SKLADA VOZOVKY AUTOBUSOVÁ ZASTÁVKA:
– MĚŘÍTKO 1:50

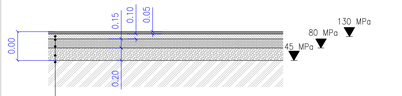

- ACO 11 – 40 mm – ASFALTOVÝ BETON PRO OBRUSNÉ VRSTVY (ČSN EN 13108–1)
- SPOJOVACÍ POSTŘIK PS 0,3 kg/m²
- ACP16+ – 80 mm – ASFALTOVÝ BETON PRO PODKLADNÍ VRSTVY (ČSN EN 13108–1)
- INFILTRAČNÍ POSTŘIK PS 1,0 kg/m²
- MECHANICKY ZPEVNĚNÉ KAMENIVO MZK 150mm
- ŠDa– 200 mm – ŠTĚRKODRŤ 0–63 (ČSN 736126–1)
- HUTNĚNÁ ZEMNÍ PLÁŇ (45MPa)

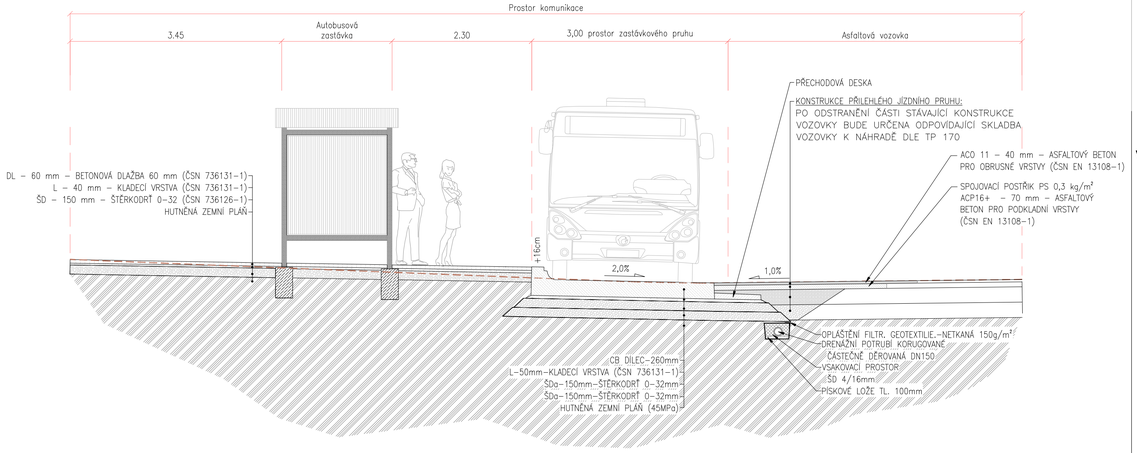

SKLADA VOZOVKY AUTOBUSOVÁ ZASTÁVKA:
– MĚŘÍTKO 1:50

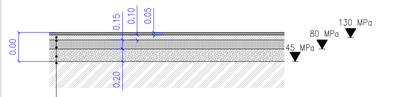

- ACO 11 – 40 mm – ASFALTOVÝ BETON PRO OBRUSNÉ VRSTVY (ČSN EN 13108–1)
- SPOJOVACÍ POSTŘIK PS 0,3 kg/m²
- ACP16+ – 80 mm – ASFALTOVÝ BETON PRO PODKLADNÍ VRSTVY (ČSN EN 13108–1)
- INFILTRAČNÍ POSTŘIK PS 1,0 kg/m²
- MECHANICKY ZPEVNĚNÉ KAMENIVO MZK 150mm
- ŠDa– 200 mm – ŠTĚRKODRŤ 0–63 (ČSN 736126–1)
- HUTNĚNÁ ZEMNÍ PLÁŇ (45MPa)

VZOROVÝ PŘÍČNÝ ŘEZ V MÍSTĚ AUTOBUSOVÉ ZASTÁVKY(směr Litvínov) NA SILNICI III/0133-SÚS

– MĚŘÍTKO 1:50

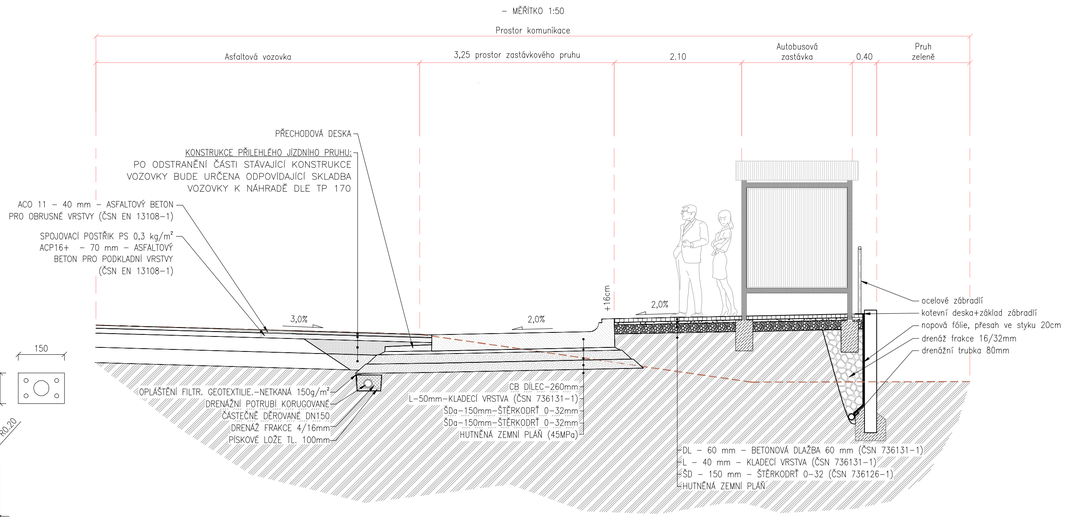

VÝKRES OCELOVÉHO ZÁBRADLÍ
M 1:50
POZN: SVÁŘENO, SVÁRY 3mm, NÁSLEDNÁ POVRCHOVÁ OPRAVA – ŽÁROVÉ ZINKOVÁNÍ

DETAIL PŘIPEVŇOVACÍ DESKY
M 1:10
PRŮMĚR OTVORŮ 14mm, ZÁVITOVÁ TYČ PRŮMĚRU 12mm

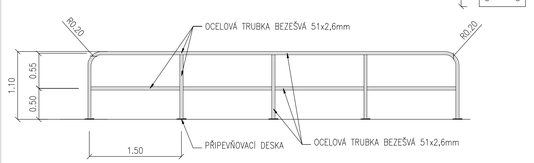

ZASTÁVKA, výška nástupní hrany 160mm

ZASTÁVKOVÉ PANELY BEZBARIÉROVÉ, CSB-AZ
OBRUBNÍK BEZBARIÉROVÝ, HK 400/330/1000/P
PŘECHOD NA SILNIČNÍ OBRUBNÍK H25

VZOROVÉ ULOŽENÍ BEZBARIÉROVÉHO OBRUBNÍKU ŽIVIČNÁ KOMUNIKACE

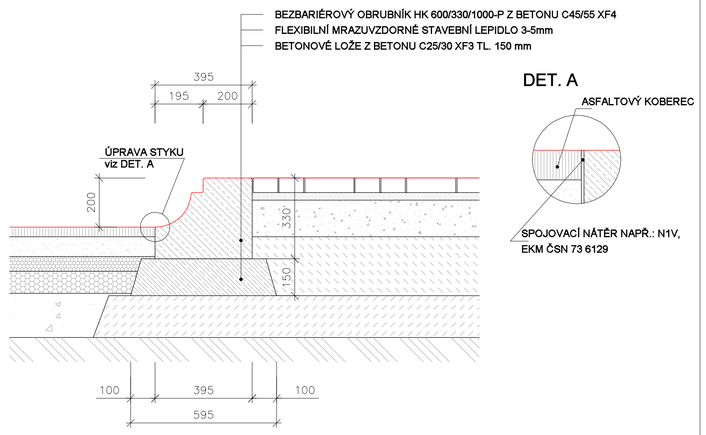

DET. A

Přechod HK na silniční obrubník H25

PŮDORYS
PŘECHOD +16cm > +12cm(+15cm)

BOKORYS
PŘECHOD +16cm > +12cm(+15cm)

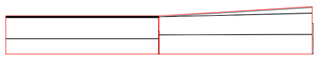

SPOLEČNOST
MESSOR s.r.o., JANA ŠVERMY 11, 435 01 KADAŇ
IČ:287 38 217,DIČ:CZ28738217
SPOLEČNOST ZAPSANÁ V OBCHODNÍM SOUDU V ÚSTÍ NAD LABEM ODDÍL C, VLOŽKA 29648
mob.: 607 604 304, e-mail: info@messor.cz, web:http://www.messor.cz
REALIZACE STAVEB, PROJEKTOVÁ ČINNOST, TECHNICKÝ A AUTORSKÝ DOZOR, PŘÍPRAVA VEŘEJNÝCH ZAKÁZEK (POUZE ZÁKONA O VEŘEJNÝCH ZAKÁZKÁCH), INŽENÝRSKÁ ČINNOST

MESSOR MANAGER VAŠÍ STAVBY

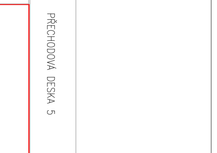

MĚŘÍTKO:

ZMĚNA: (VE FORMÁTU ČÍSLO, DATUM, POPIS)
01

NÁZEV STAVBY:
REKONSTRUKCE AUTOBUSOVÝCH ZASTÁVEK HAMR ŠKOLA
k.ú. Chuděřín u Litvínova
k.ú. Hamr u Litvínova

ZODPOVĚDNÝ PROJEKTANT: Ing. MAREK RAPANT
PROJEKTANT: VLADIMÍR ČECHURA
AUTORIZACE: ČESKÁ KOMORA AUTORIZOVANÝCH INŽENÝRŮ A TECHNICKÝCH ČINNÝCH VE VÝSTAVBĚ OBOR: DOPRAVNÍ STAVBY NEKOLEJOVÁ DOPRAVA – ČÍSLO AUTORIZACE: 03 01 522
PROFESE: DOPRAVNÍ STAVBA
ČÍSLO ZAKÁZKY: 18054
DATUM: 04/ 2019
STUPEŇ PROJEKTOVÉ DOKUMENTACE: ÚR+SP
INVESTOR: MĚSTO LITVÍNOV, nám. Míru 11, 436 01 Litvínov, IČ:00266027
OBJEKT: ---
ASTONÁNO V: m
MĚŘÍTKO: 1:50
FORMÁT: 4xA4
NÁZEV VÝKRESU: VZOROVÉ PŘÍČNÉ ŘEZY
ČÍSLO VÝKRESU: D.1.1.2. D)