


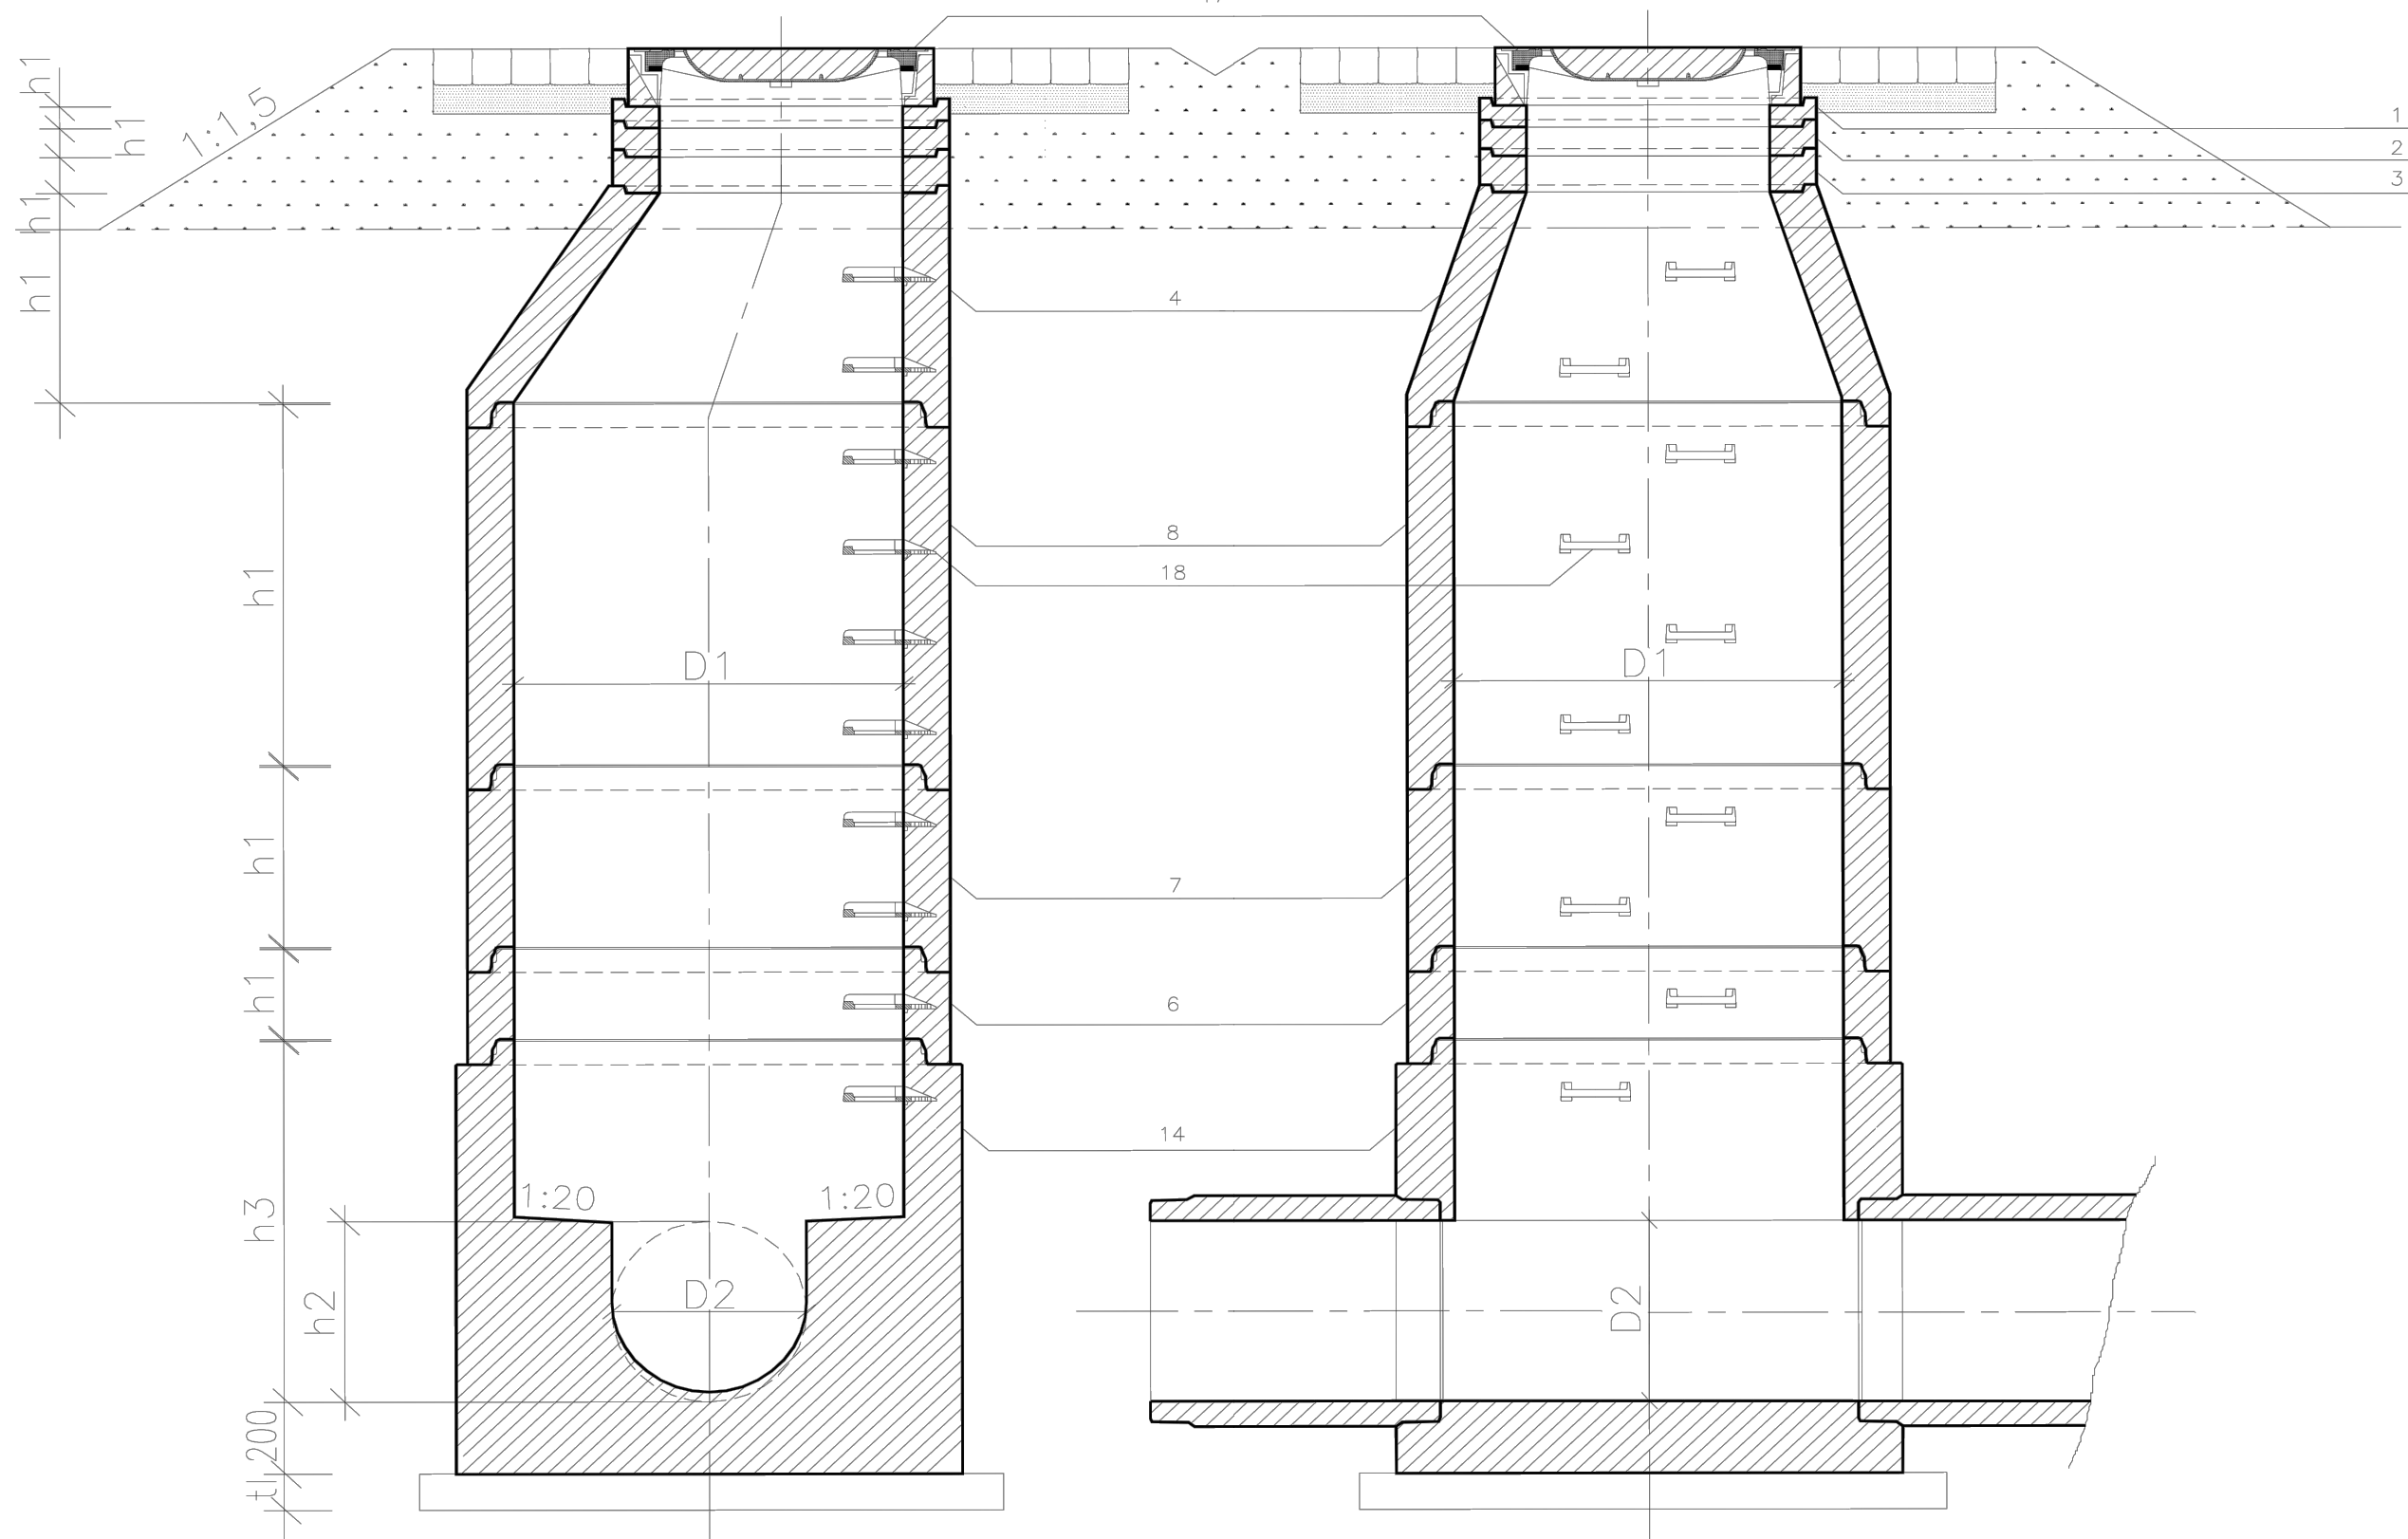



## 15



Změna:	Název změny:	Datum:	Provedl:	Podpis:						
Investor, objednatel:		Inženýrská činnost:								
	<b>MĚSTO LITVÍN OV</b> Městský úřad Litvínov Náměstí Míru 11, 436 01 Litvínov		<b>METROPROJEKT Praha a.s.</b> nám. I. P. Pavlova 2/1786 120 00 Praha 2							
METROPROJEKT Praha a.s. nám. I. P. Pavlova 2/1786 120 00 Praha 2  generální ředitel: Ing. David Krása tel.: +420 296 154 105 www.metroprojekt.cz info@metroprojekt.cz				Souprava číslo:						
HIP:		Podpis:	Název a účel díla:							
Ing. Kamil Orálek			<b>VÝSTAVBA DOPRAVNÍHO TERMINÁLU MĚSTA LITVÍN OV</b>							
tel.: 296 154 217										
Stupeň: PDPS										
Zpracovatelský útvar:		Název části díla:		D D.1						
Ing. Pavel Jakubů		<b>DOKUMENTACE OBJEKTŮ A TECHNICKÝCH A TECHNOLOGICKÝCH ZAŘÍZENÍ D.1 STAVEBNÍ ČÁST D.1.3 300 - Vodohospodářské objekty SO301 - Odvodnění dopravního terminálu</b>								
tel.: 736 608 375										
Vedoucí útvaru:		Podpis:								
Ing. Pavel Jakubů										
Odpovědný projektant:		Podpis:	Název přílohy:		Změna:					
Tomáš Pešek			<b>Revizní šachta DN 1.000, 1.200 - vzor</b>		-					
Vypracoval:		Podpis:			Číslo příl.:					
Tomáš Pešek										
Skart. znak:	V20/2040	Datum:	11/2019						008	
Počet formátů:	2 x A4	Měřítko:	1 : 25	IČD:	19	7334	001	04		01