


SEDIMENTAČNÍ ŠACHTA

PREFABRIKOVANÁ DN 1.200

JEDNÁ SE O PŘÍKLAD SESTAVY, PŘESNÁ
SKLADBA JE UVEDENA V PŘÍLOZE Č. 13 TÉTO PD

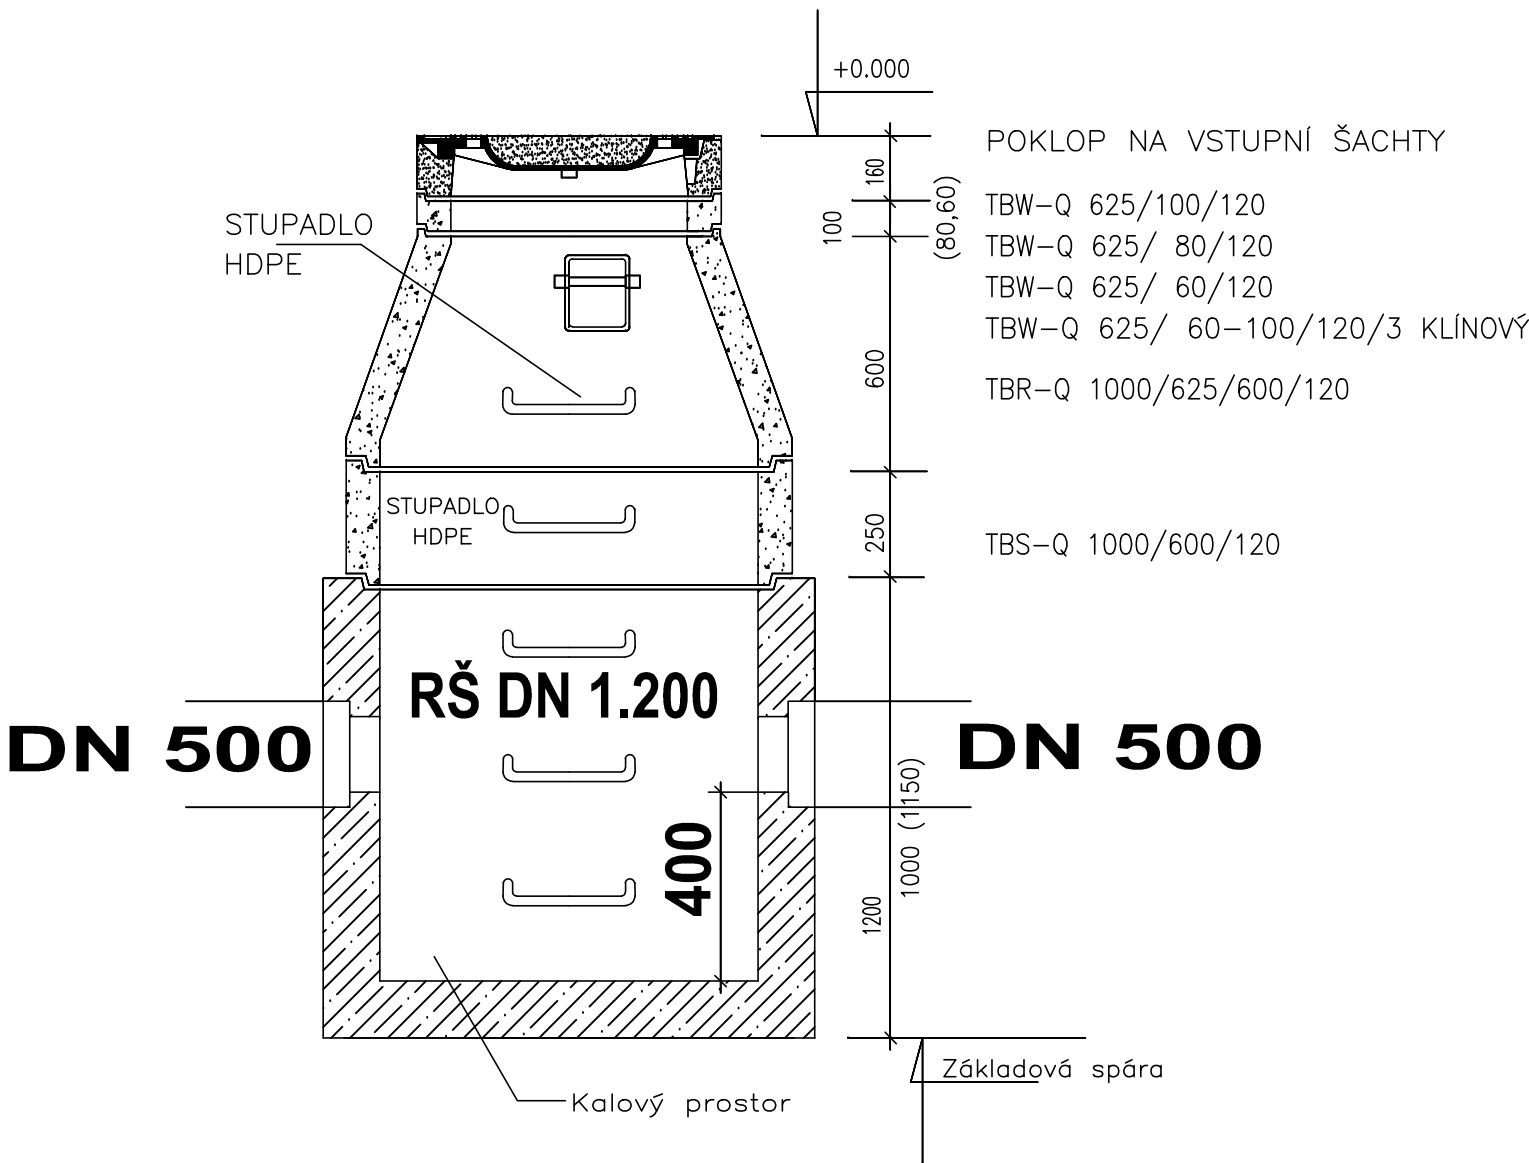

Změna:		Název změny:		Datum:	Provedl:	Podpis:
Investor, objednatel:				Inženýrská činnost:		
 MĚSTO LITVÍN OV Městský úřad Litvínov Náměstí Míru 11, 436 01 Litvínov				 METROPROJEKT Praha a.s. nám. I. P. Pavlova 2/1786 120 00 Praha 2		
METROPROJEKT Praha a.s. nám. I. P. Pavlova 2/1786 120 00 Praha 2 generální ředitel: Ing. David Krása tel.: +420 296 154 105 www.metroprojekt.cz info@metroprojekt.cz				 METROPROJEKT		Souprava číslo:
HIP:		Podpis:	Název a účel díla:			
Ing. Kamil Orálek			VÝSTAVBA DOPRAVNÍHO TERMINÁLU MĚSTA LITVÍN OV			
tel.: 296 154 217						
Stupeň: PDPS						
Zpracovatelský útvar:			Název části díla:			D D.1
Ing. Pavel Jakubů tel.: 736 608 375			DOKUMENTACE OBJEKTŮ A TECHNICKÝCH A TECHNOLOGICKÝCH ZAŘÍZENÍ D.1 STAVEBNÍ ČÁST D.1.3 300 - Vodohospodářské objekty SO301 - Odvodnění dopravního terminálu			
Vedoucí útvaru:			Podpis:			Změna: -
Ing. Pavel Jakubů						
Odpovědný projektant:			Podpis:			Číslo příl.: 009
Tomáš Pešek						
Vypracoval:			Podpis:			Sedimentační šachta DN 1.200 - vzor
Tomáš Pešek						
Skart. znak: V20/2040		Datum: 11/2019				
Počet formátů: 2 x A4		Měřítko: 1 : 25		IČD: 19 7334 001 04 01 11		