



TABULKA SOUŘADNIC (JTSK)		
Ozn.	Y	X
1	791968.78	979070.56
2	791968.02	979073.70
3	791965.25	979085.28
4	791950.90	979081.58
5	791999.12	979093.67
6	791998.59	979095.77
7	791996.55	979095.24
8	791994.09	979095.24
9	791996.20	979105.07
10	792002.02	979106.58
11	792003.08	979105.51
12	792012.92	979109.38
13	792012.62	979110.77
14	792015.17	979111.43
15	792015.74	979111.36
16	792042.87	979118.37
17	792043.33	979119.55
18	791990.71	979103.50
19	791989.98	979104.71
20	791983.36	979102.99
21	791983.56	979104.14
22	791958.86	979096.63
23	791938.00	979091.24
24	791936.43	979092.00
25	791995.61	979107.45
26	791993.91	979114.35
27	791993.68	979115.29
28	791991.74	979123.17
29	791989.09	979122.49
30	791956.12	979113.94
31	791957.61	979113.36
32	791928.75	979106.93
33	791928.56	979105.87
34	792000.94	979125.53
35	792000.09	979129.26
36	792002.25	979125.92
37	792006.45	979130.93
38	792012.02	979140.19
39	792009.51	979149.18

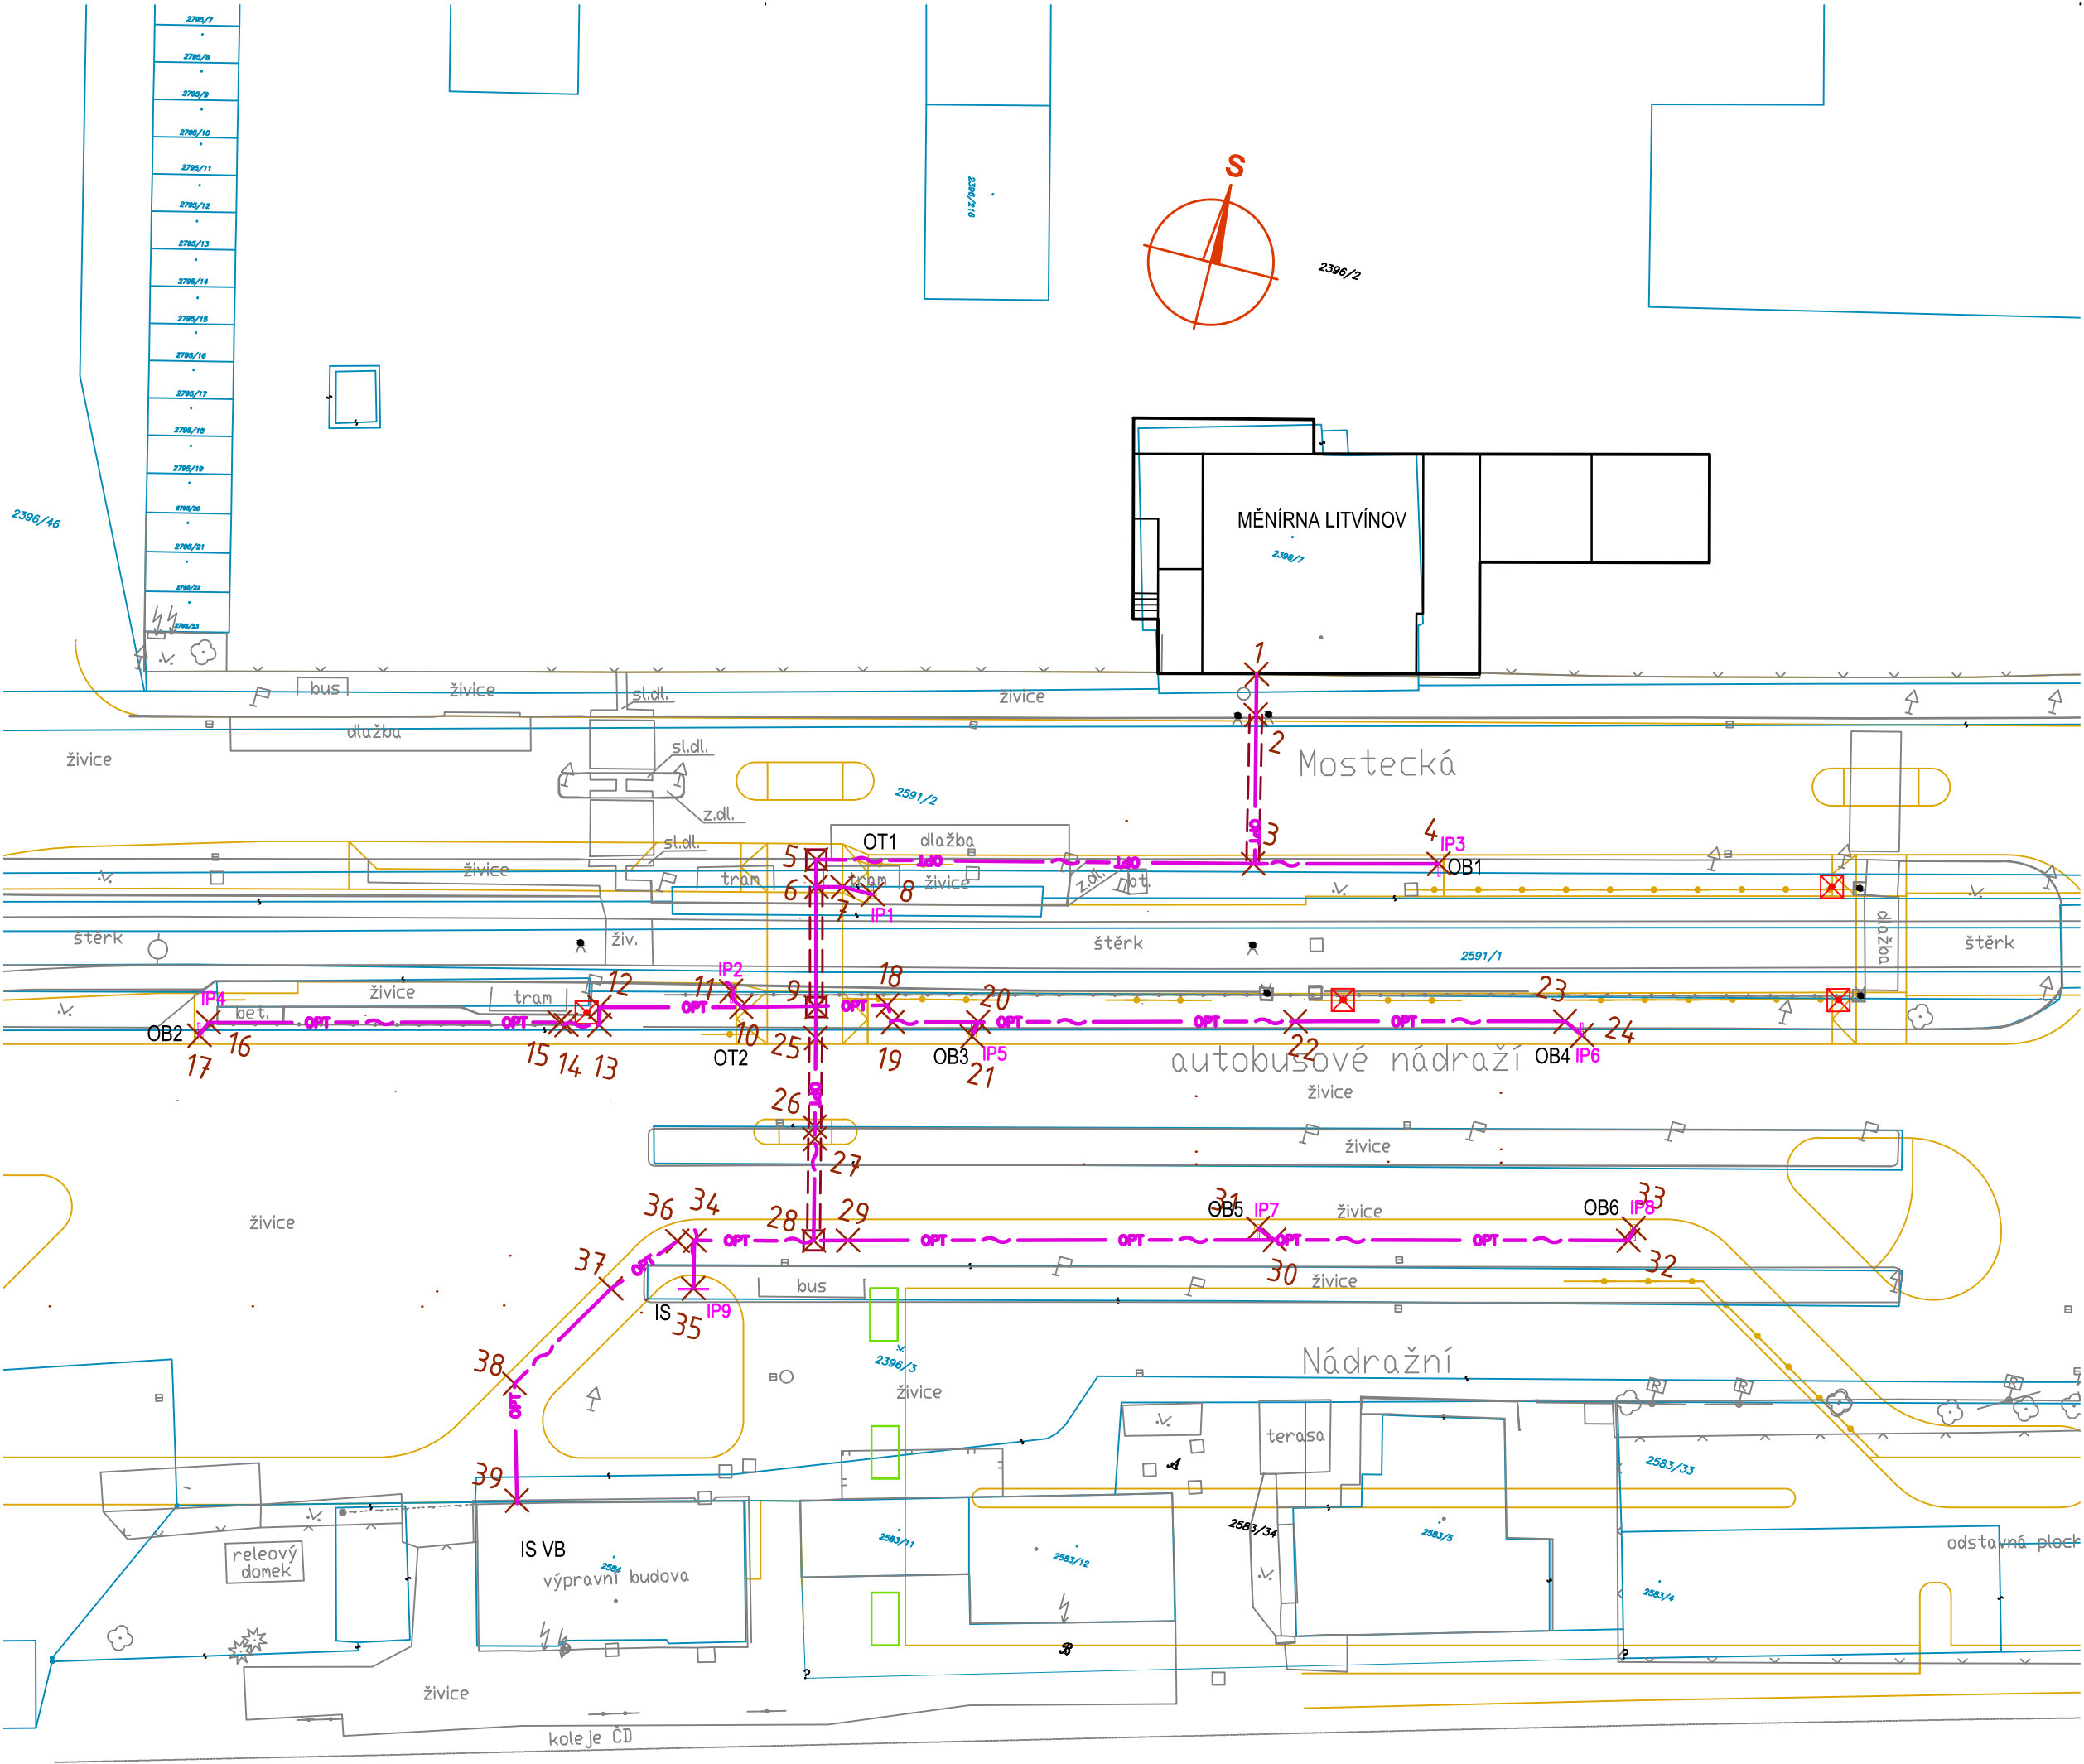

LEGENDA:

- INFORMAČNÍ PANEL IP1-IP8
- CENTRÁLNÍ INFORMAČNÍ PANEL IP9
- TRASA OPTICKÉHO KABELU / HDPE40
- CHRÁNIČKA
- OZNAČNÍK BUS / TRAM + IP
- ŠACHTA
- PŘÍSTŘEŠEK ZASTÁVKY

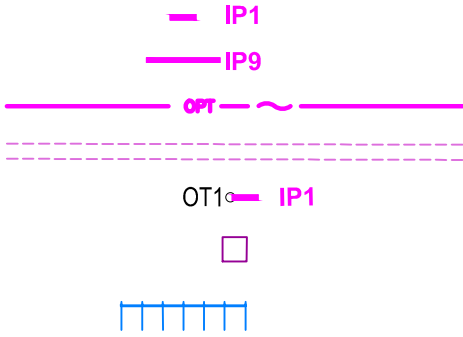

POZN.:

Optické kabely budou v celé délce trasy uloženy v ochranných trubkách HDPE40mm.
Trasy optokabelu jsou v převážné části shodné s trasou kabelů NN, podrobně viz SO 663 Elektrická zařízení zastávkových označníků, IS a cykloboxů.

Změna:		Název změny:		Datum:		Provedl:					
Podpis:											
Investor, objednatel:				Inženýrská činnost:							
 MĚSTO LITVÍN OV Městský úřad Litvínov Náměstí Míru 11, 436 01 Litvínov				 METROPROJEKT Praha a.s. nám. I. P. Pavlova 2/1786 120 00 Praha 2							
METROPROJEKT Praha a.s. nám. I. P. Pavlova 2/1786 120 00 Praha 2 generální ředitel: Ing. David Krása tel.: +420 296 154 105 www.metroprojekt.cz info@metroprojekt.cz				 METROPROJEKT				Souprava číslo:			
HIP: Ing. Kamil Orálek tel.: 296 154 217 Stupeň: PDPS				Podpis:  Název a účel díla: VÝSTAVBA DOPRAVNÍHO TERMINÁLU MĚSTA LITVÍN OV							
Zpracovatelský útvar: S71 - elektro tel.: 296 154 158				Název části díla: DOKUMENTACE OBJEKTŮ A TECHNICKÝCH A TECHNOLOGICKÝCH ZAŘÍZENÍ D.1 STAVEBNÍ ČÁST D.1.4 400 - Elektro a sdělovací objekty SO 461 Informační systém				D D.1			
Vedoucí útvaru: Ing. Jan Kahuda 				Podpis: 				Změna: -			
Odpovědný projektant: Jiří Koutník				Podpis: 				Název přílohy: Vytyčovací výkres		Číslo příl.: 003	
Vypracoval: Jiří Koutník				Podpis: 							
Skart. znak: V20/2040		Datum: 11/2019		IČD:		19		7334		001	
Počet formátů: 3x A4		Měřítko: 1:500				04		01		61	