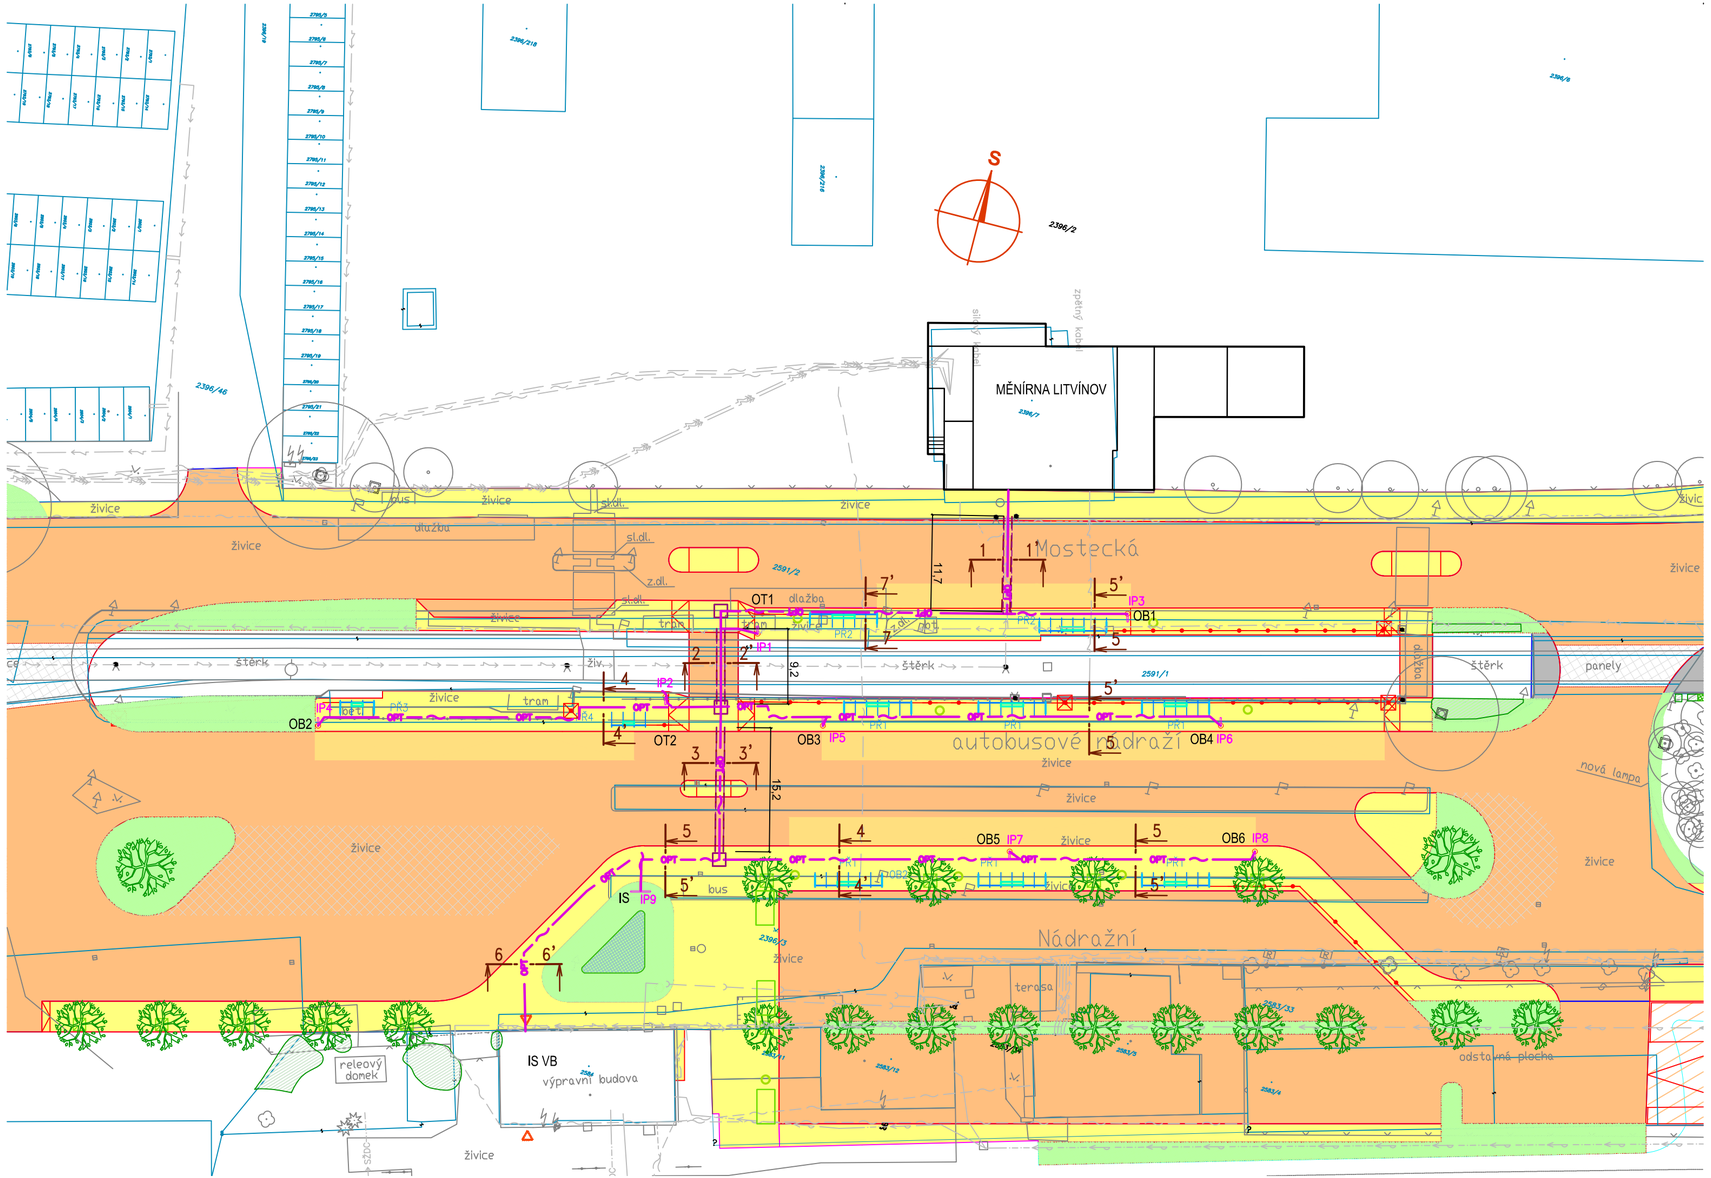

LEGENDA:

INFORMAČNÍ PANEL IP1-IP8	IP1
CENTRÁLNÍ INFORMAČNÍ PANEL IP9	IP9
TRASA OPTICKÉHO KABELU / HDPE40	OPT
CHRÁNIČKA	
OZNAČNÍK BUS / TRAM + IP	OT1 IP1
ŠACHTA	
PŘÍSTŘEŠEK ZASTÁVKY	

POZN.:
Optické kabely budou v celé délce trasy uloženy v ochranných trubkách HDPE40mm.
Trasy optokabelu jsou v převážné části shodné s trasou kabelů NN, podrobně viz SO 663 Elektrická zařízení zastávkových označníků, IS a cykloboxů.

Změna:	Název změny:	Datum:	Provedl:	Podpis:

Investor, objednatel:
MĚSTO LITVÍNOV
Městský úřad Litvínov
Náměstí Míru 11, 436 01 Litvínov

Inženýrská činnost:
METROPROJEKT Praha a.s.
nám. I. P. Pavlova 2/1786
120 00 Praha 2

METROPROJEKT Praha a.s.
nám. I. P. Pavlova 2/1786
120 00 Praha 2
generální ředitel: Ing. David Krása
tel.: +420 296 154 105
www.metroprojekt.cz
info@metroprojekt.cz

METROPROJEKT

Souprava číslo:

HIP: Ing. Kamil Orálek
tel.: 296 154 217
Podpis:
Stupeň: PDPS

Název a účel díla:
VÝSTAVBA DOPRAVNÍHO TERMINÁLU MĚSTA LITVÍNOV

Zpracovatelský útvar: S71 - elektro
tel.: 296 154 158
Vedoucí útvaru: Ing. Jan Kahuda
Podpis:

Název části díla:
DOKUMENTACE OBJEKTŮ A TECHNICKÝCH A TECHNOLOGICKÝCH ZAŘÍZENÍ
D.1 STAVEBNÍ ČÁST
D.1.4 400 - Elektro a sdělovací objekty
SO 461 Informační systém

D
D.1

Odpovědný projektant: Jiří Koutník
Podpis:
Vypracoval: Jiří Koutník
Podpis:

Název přílohy:
Situace

Změna: -
Číslo příl.: 002

Skart. znak:	V20/2040	Datum:	11/2019
Počet formátů:	A4	Měřítko:	1:500

IČD: 19 7334 001 04 01 61