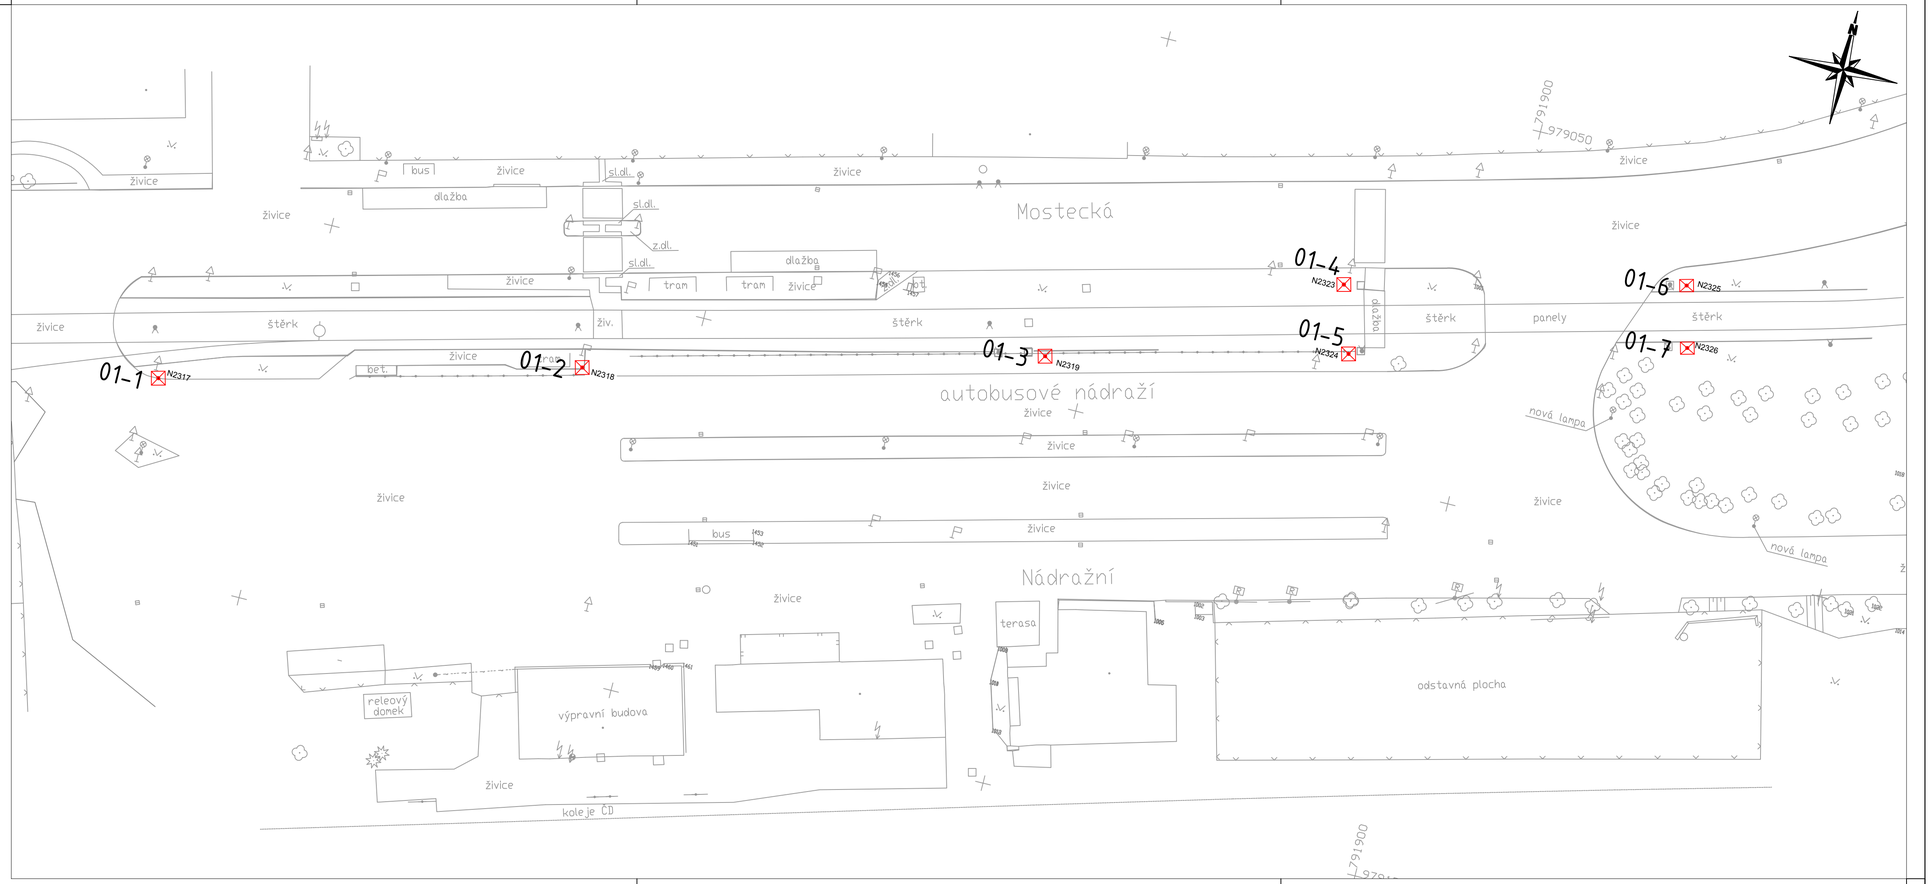

TABULKA SOUŘADNIC (JTSK)			
Ozn.	Y	X	
01-1	792067.15	979124.78	Střed stožáru N2317
01-2	792013.83	979110.06	Střed stožáru N2318
01-3	791955.61	979094.02	Střed stožáru N2319
01-4	791920.06	979075.52	Střed stožáru N2323
01-5	791917.28	979084.15	Střed stožáru N2324
01-6	791876.66	979064.84	Střed stožáru N2325
01-7	791874.60	979072.73	Střed stožáru N2326

Změna:	Název změny:	Datum:	Provedl:	Podpis:

Investor, objednatel:
MĚSTO LITVÍNOV
Městský úřad Litvínov
Náměstí Míru 11, 436 01 Litvínov

Inženýrská činnost:
METROPROJEKT Praha a.s.
nám. I. P. Pavlova 2/1786
120 00 Praha 2

METROPROJEKT Praha a.s.
nám. I. P. Pavlova 2/1786
120 00 Praha 2
generální ředitel: Ing. David Krása
tel.: +420 296 154 105
www.metroprojekt.cz
info@metroprojekt.cz

METROPROJEKT

Souprava číslo:

HIP: Ing. Kamil Orálek — Podpis:
tel.: 296 154 217
Stupeň: PDPS

Název a účel díla:
VÝSTAVBA DOPRAVNÍHO TERMINÁLU MĚSTA LITVÍNOV

Zpracovatelský útvar: S71 - elektro
tel.: 296 154 160
Vedoucí útvaru: Ing. Jan Kahuda — Podpis:

Název části díla:
DOKUMENTACE OBJEKTŮ A TECHNICKÝCH A TECHNOLOGICKÝCH ZAŘÍZENÍ
D.1 STAVEBNÍ ČÁST
D.1.1 650 - Objekty drah
SO661 Trolejové vedení, SO662Trakční kabely

D
D.1

Odpovědný projektant: Ing. Jan Zidka — Podpis:
Vypracoval: Ing. Jan Zidka — Podpis:
Skart. znak: V20/2040
Počet formátů: 4xA4
Datum: 11/2019
Měřítko: 1:400

Název přílohy:
Vytyčovací výkres

Změna: -
Číslo příl.: 005

IČD: 19 | 7334 | 001 | 04 | 01 | 65