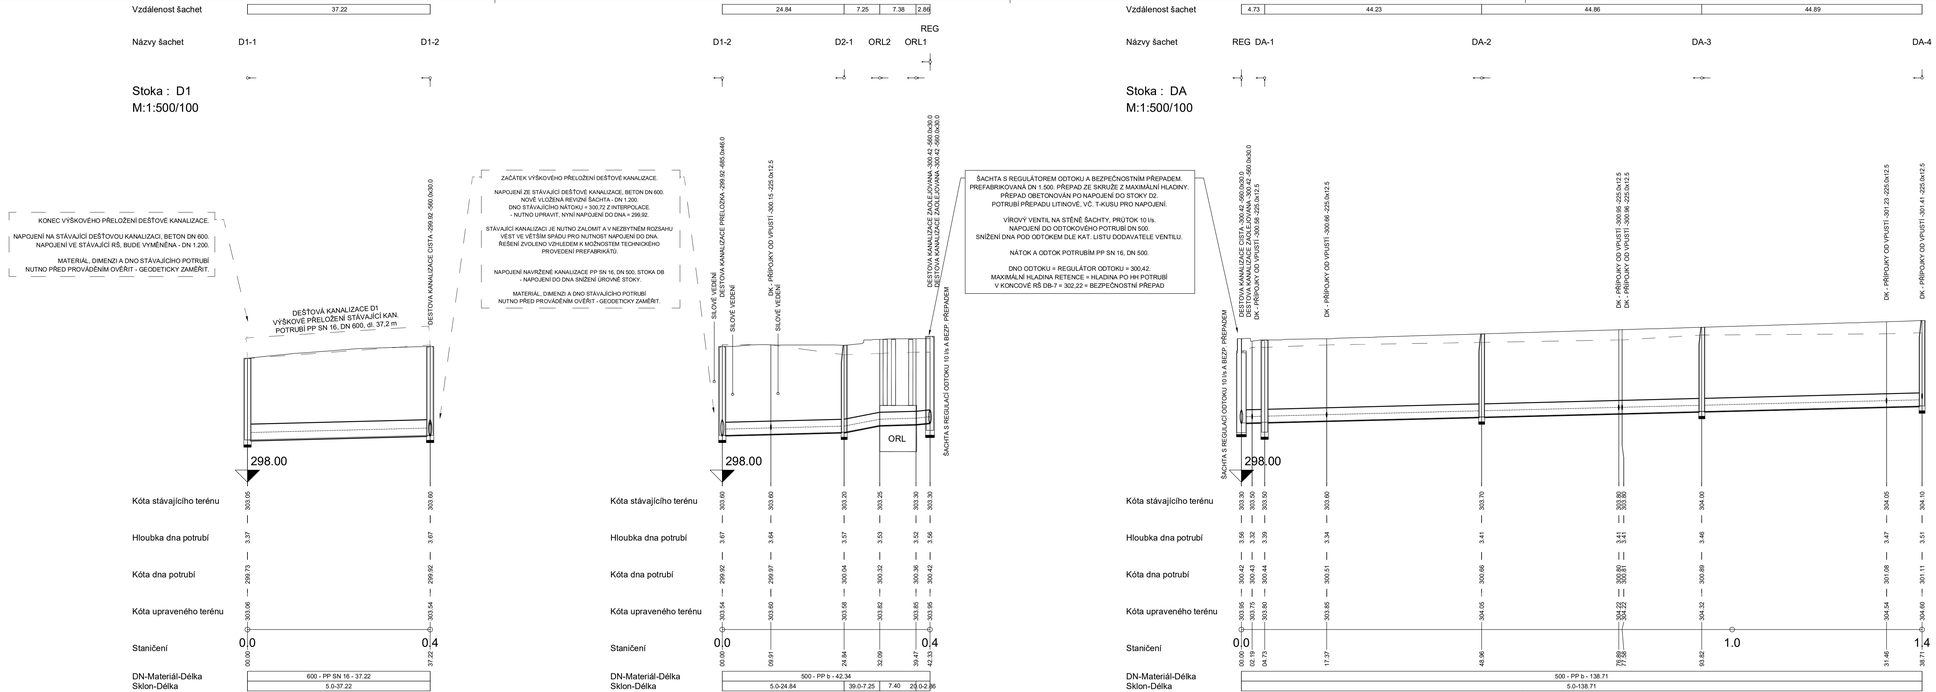

Změna:	Název změny:	Datum:	Provedl:	Podpis:

Investor, objednatel:
MĚSTO LITVÍNOV
Městský úřad Litvínov
Náměstí Míru 11, 436 01 Litvínov

Inženýrská činnost:
METROPROJEKT Praha a.s.
nám. I. P. Pavlova 2/1786
120 00 Praha 2

METROPROJEKT Praha a.s.
nám. I. P. Pavlova 2/1786
120 00 Praha 2
generální ředitel: Ing. David Krása
tel.: +420 296 154 105
www.metroprojekt.cz
info@metroprojekt.cz

METROPROJEKT

Souprava číslo:

HIP:
Ing. Kamil Orálek
tel.: 296 154 217
Podpis:
Stupeň: PDPS

Název a účel díla:
VÝSTAVBA DOPRAVNÍHO TERMINÁLU MĚSTA LITVÍNOV

Zpracovatelský útvar:
Ing. Pavel Jakubů
tel.: 736 608 375
Vedoucí útvaru:
Ing. Pavel Jakubů
Podpis:

Název část díla:
DOKUMENTACE OBJEKTŮ A TECHNICKÝCH A TECHNOLOGICKÝCH ZAŘÍZENÍ
D.1 STAVEBNÍ ČÁST
D.1.3 300 - Vodohospodářské objekty
SO301 - Odvodnění dopravního terminálu

D
D.1

Odpovědný projektant:
Tomáš Pešek
Podpis:
Vypracoval:
Tomáš Pešek
Podpis:
Stupeň: V20/2040
Datum: 11/2019
Počet formátů: 5 x A4
Měřítko: 1:500/100

Název přílohy:
Podélné profily stok 01

Změna: -
Číslo příl.: 003

IČO: 19 7334 001 04 01 11