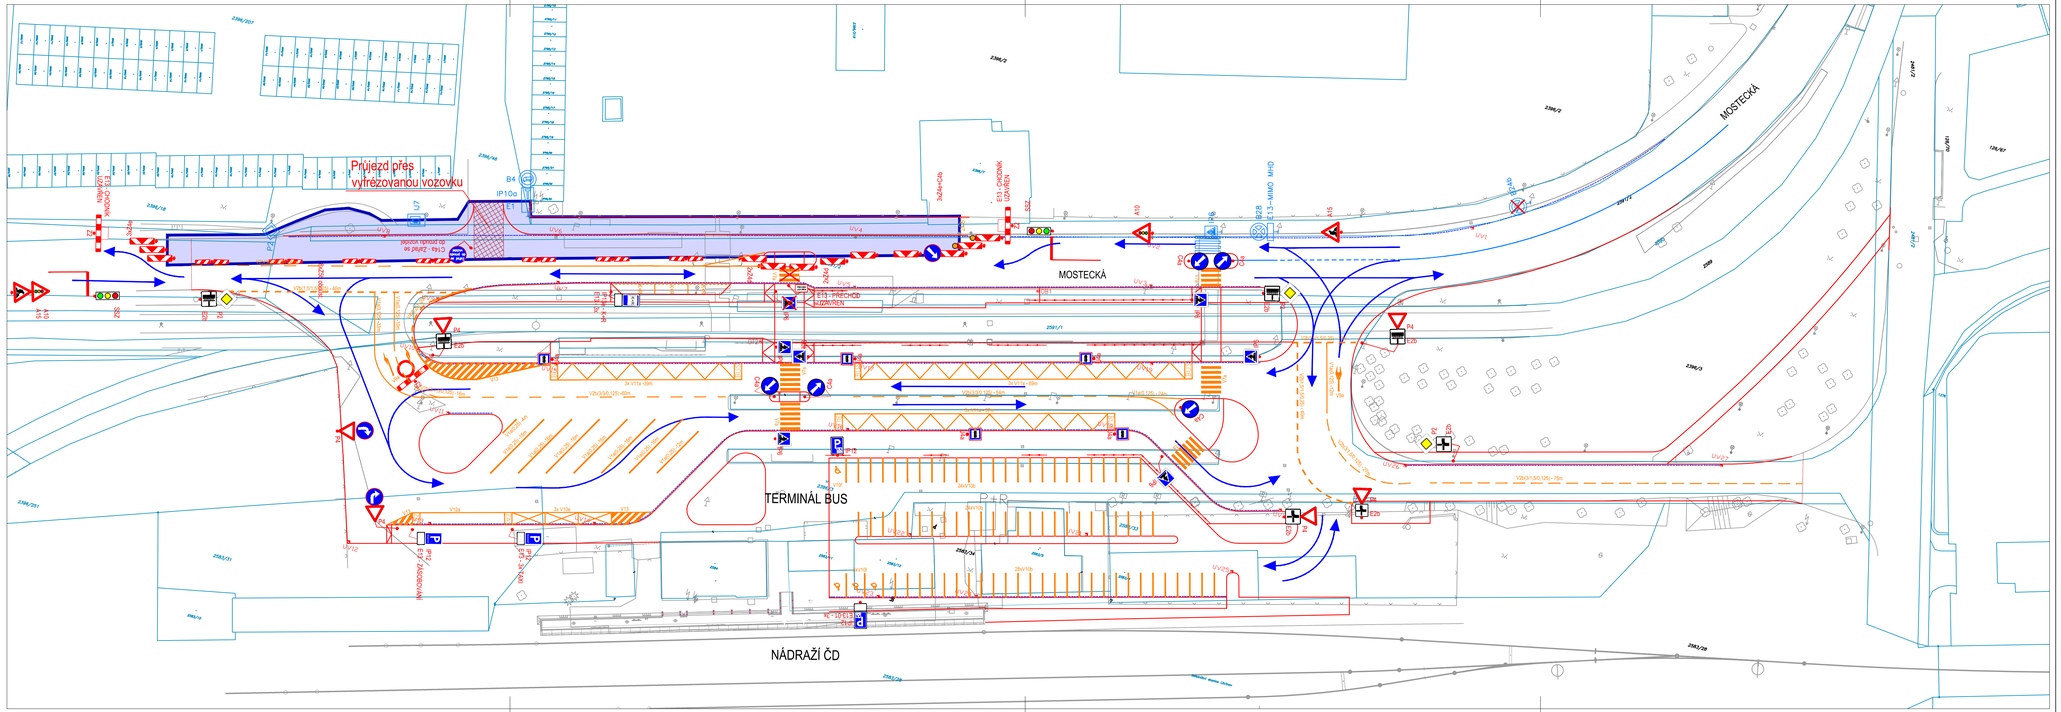

Legenda

- IP6 — Provizorní DZ
- V40,25 — Definitivní DZ
- Stávající DZ
- DIO zábor
- Přejezd
- Komunikace hrana
- Nová kanalizace
- Vodovod

Změna:	Název změny:	Datum:	Provedl:	Podpis:

Investor, objednatel:
MĚSTO LITVÍNOV
Městský úřad Litvínov
Náměstí Míru 11, 436 01 Litvínov

Inženýrská činnost:
METROPROJEKT Praha a.s.
nám. I. P. Pavlova 2/1786
120 00 Praha 2

METROPROJEKT Praha a.s.
nám. I. P. Pavlova 2/1786
120 00 Praha 2
generální ředitel: Ing. David Krása
tel.: +420 296 154 105
www.metroprojekt.cz
info@metroprojekt.cz

METROPROJEKT

Souprava číslo:

HIP: Ing. Kamil Orálek — Podpis:
tel.: 296 154 217
Stupeň: PDPS

Název a účel díla:
VÝSTAVBA DOPRAVNÍHO TERMINÁLU MĚSTA LITVÍNOV

Zpracovatelský útvar:
S60 - dopravních staveb
tel.: 296 154 247
Vedoucí útvaru: Ing. Petr Zobal — Podpis:

Název části díla:
DOKUMENTACE OBJEKTŮ A TECHNICKÝCH A TECHNOLOGICKÝCH ZAŘÍZENÍ
D.2 TECHNOLOGICKÁ ČÁST
D.2.2 Zásady DIO

D
D.2

Odpovědný projektant: Ing. Petr Vopařil — Podpis:
Vypracovat: Hana Ranochová — Podpis:

Název přílohy:
7.Etapa - severozápadní vozovka

Změna: -
Číslo příl.: 010

Skart. znak:	V20/2040	Datum:	11/2019
Počet formátů:	5xA4	Měřítko:	1:500

IČD:	17	7334	001	04	02	00