
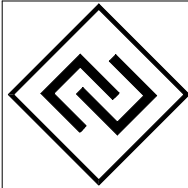


DETAIL 05

kotevní prvek kotvícího bodu

m 1:5

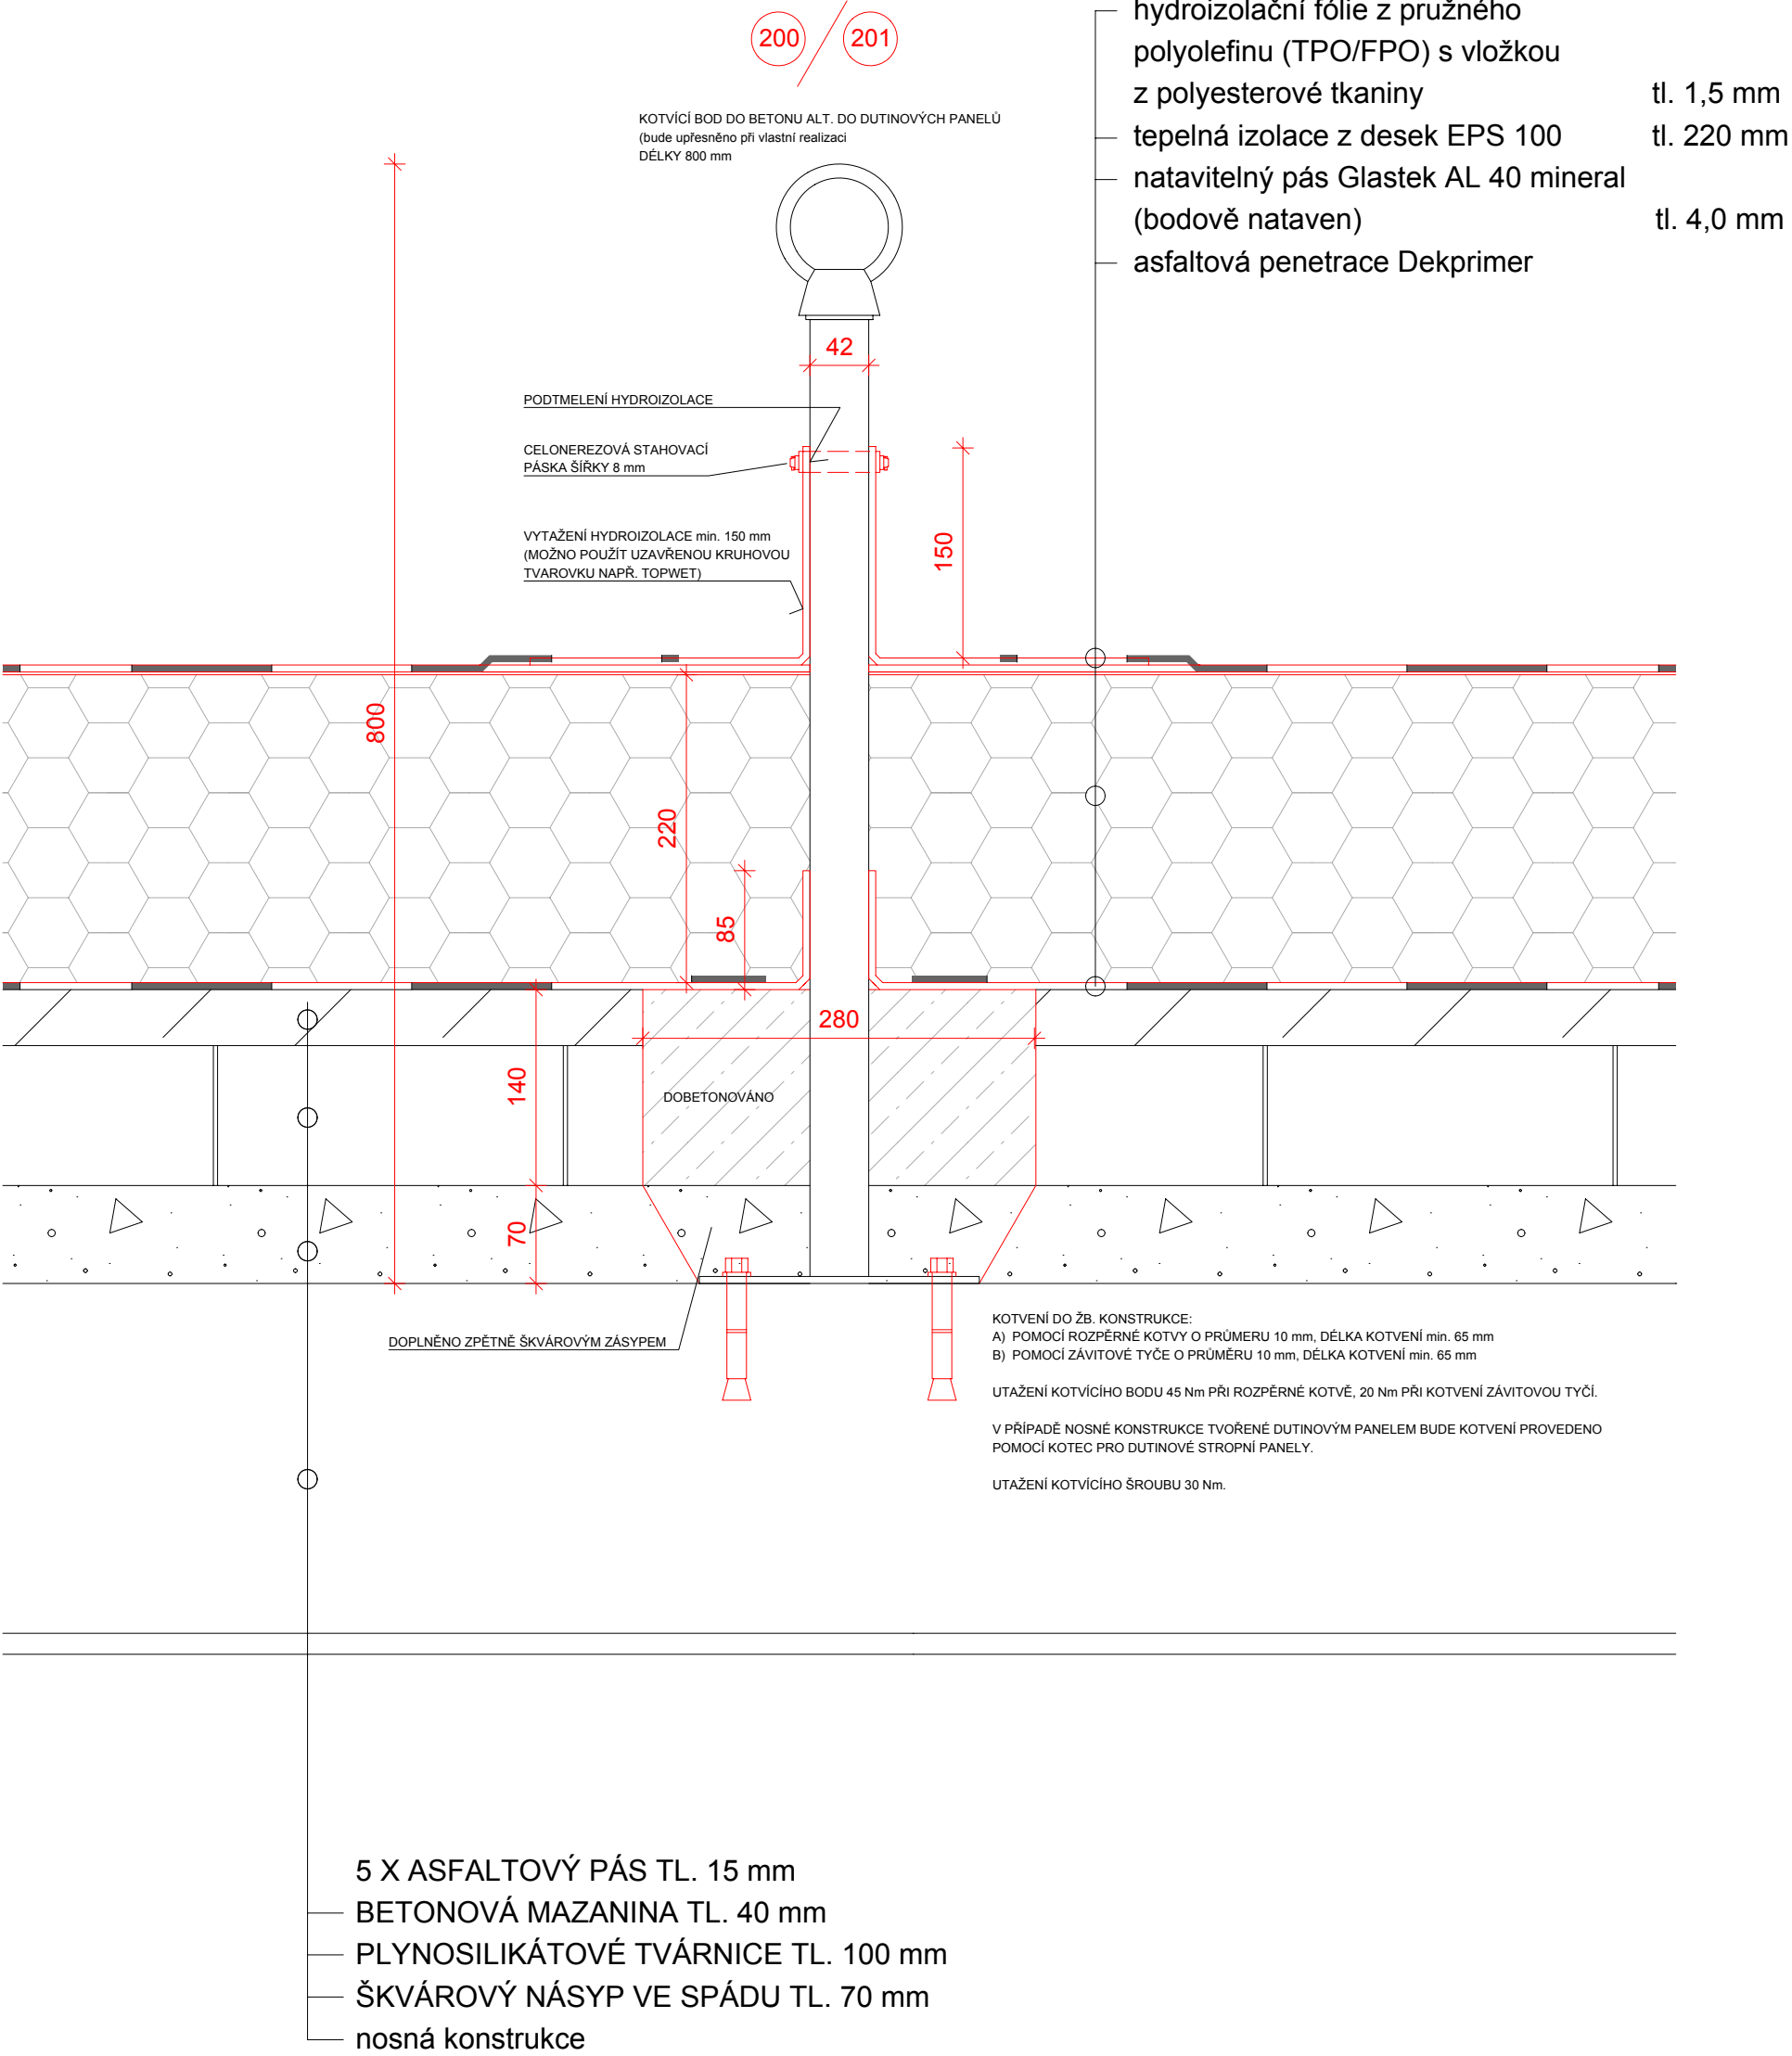

A3 DETAIL s.r.o.  
U Stadionu 841, 434 01, Most  
IČ:64651509, DIČ:CZ64651509

název a účel díla:

OPRAVA STŘEŠNÍHO PLÁŠTĚ  
ZÁKLADNÍ ŠKOLY RUSKÁ

datum: 06/2019

měřítko: 1 : 5

formát: 2 A 4

DETAILY

detail kotvícího prvku

číslo detailu:

05.