



DETAIL 04

osazení sanační hlavice

m 1:5

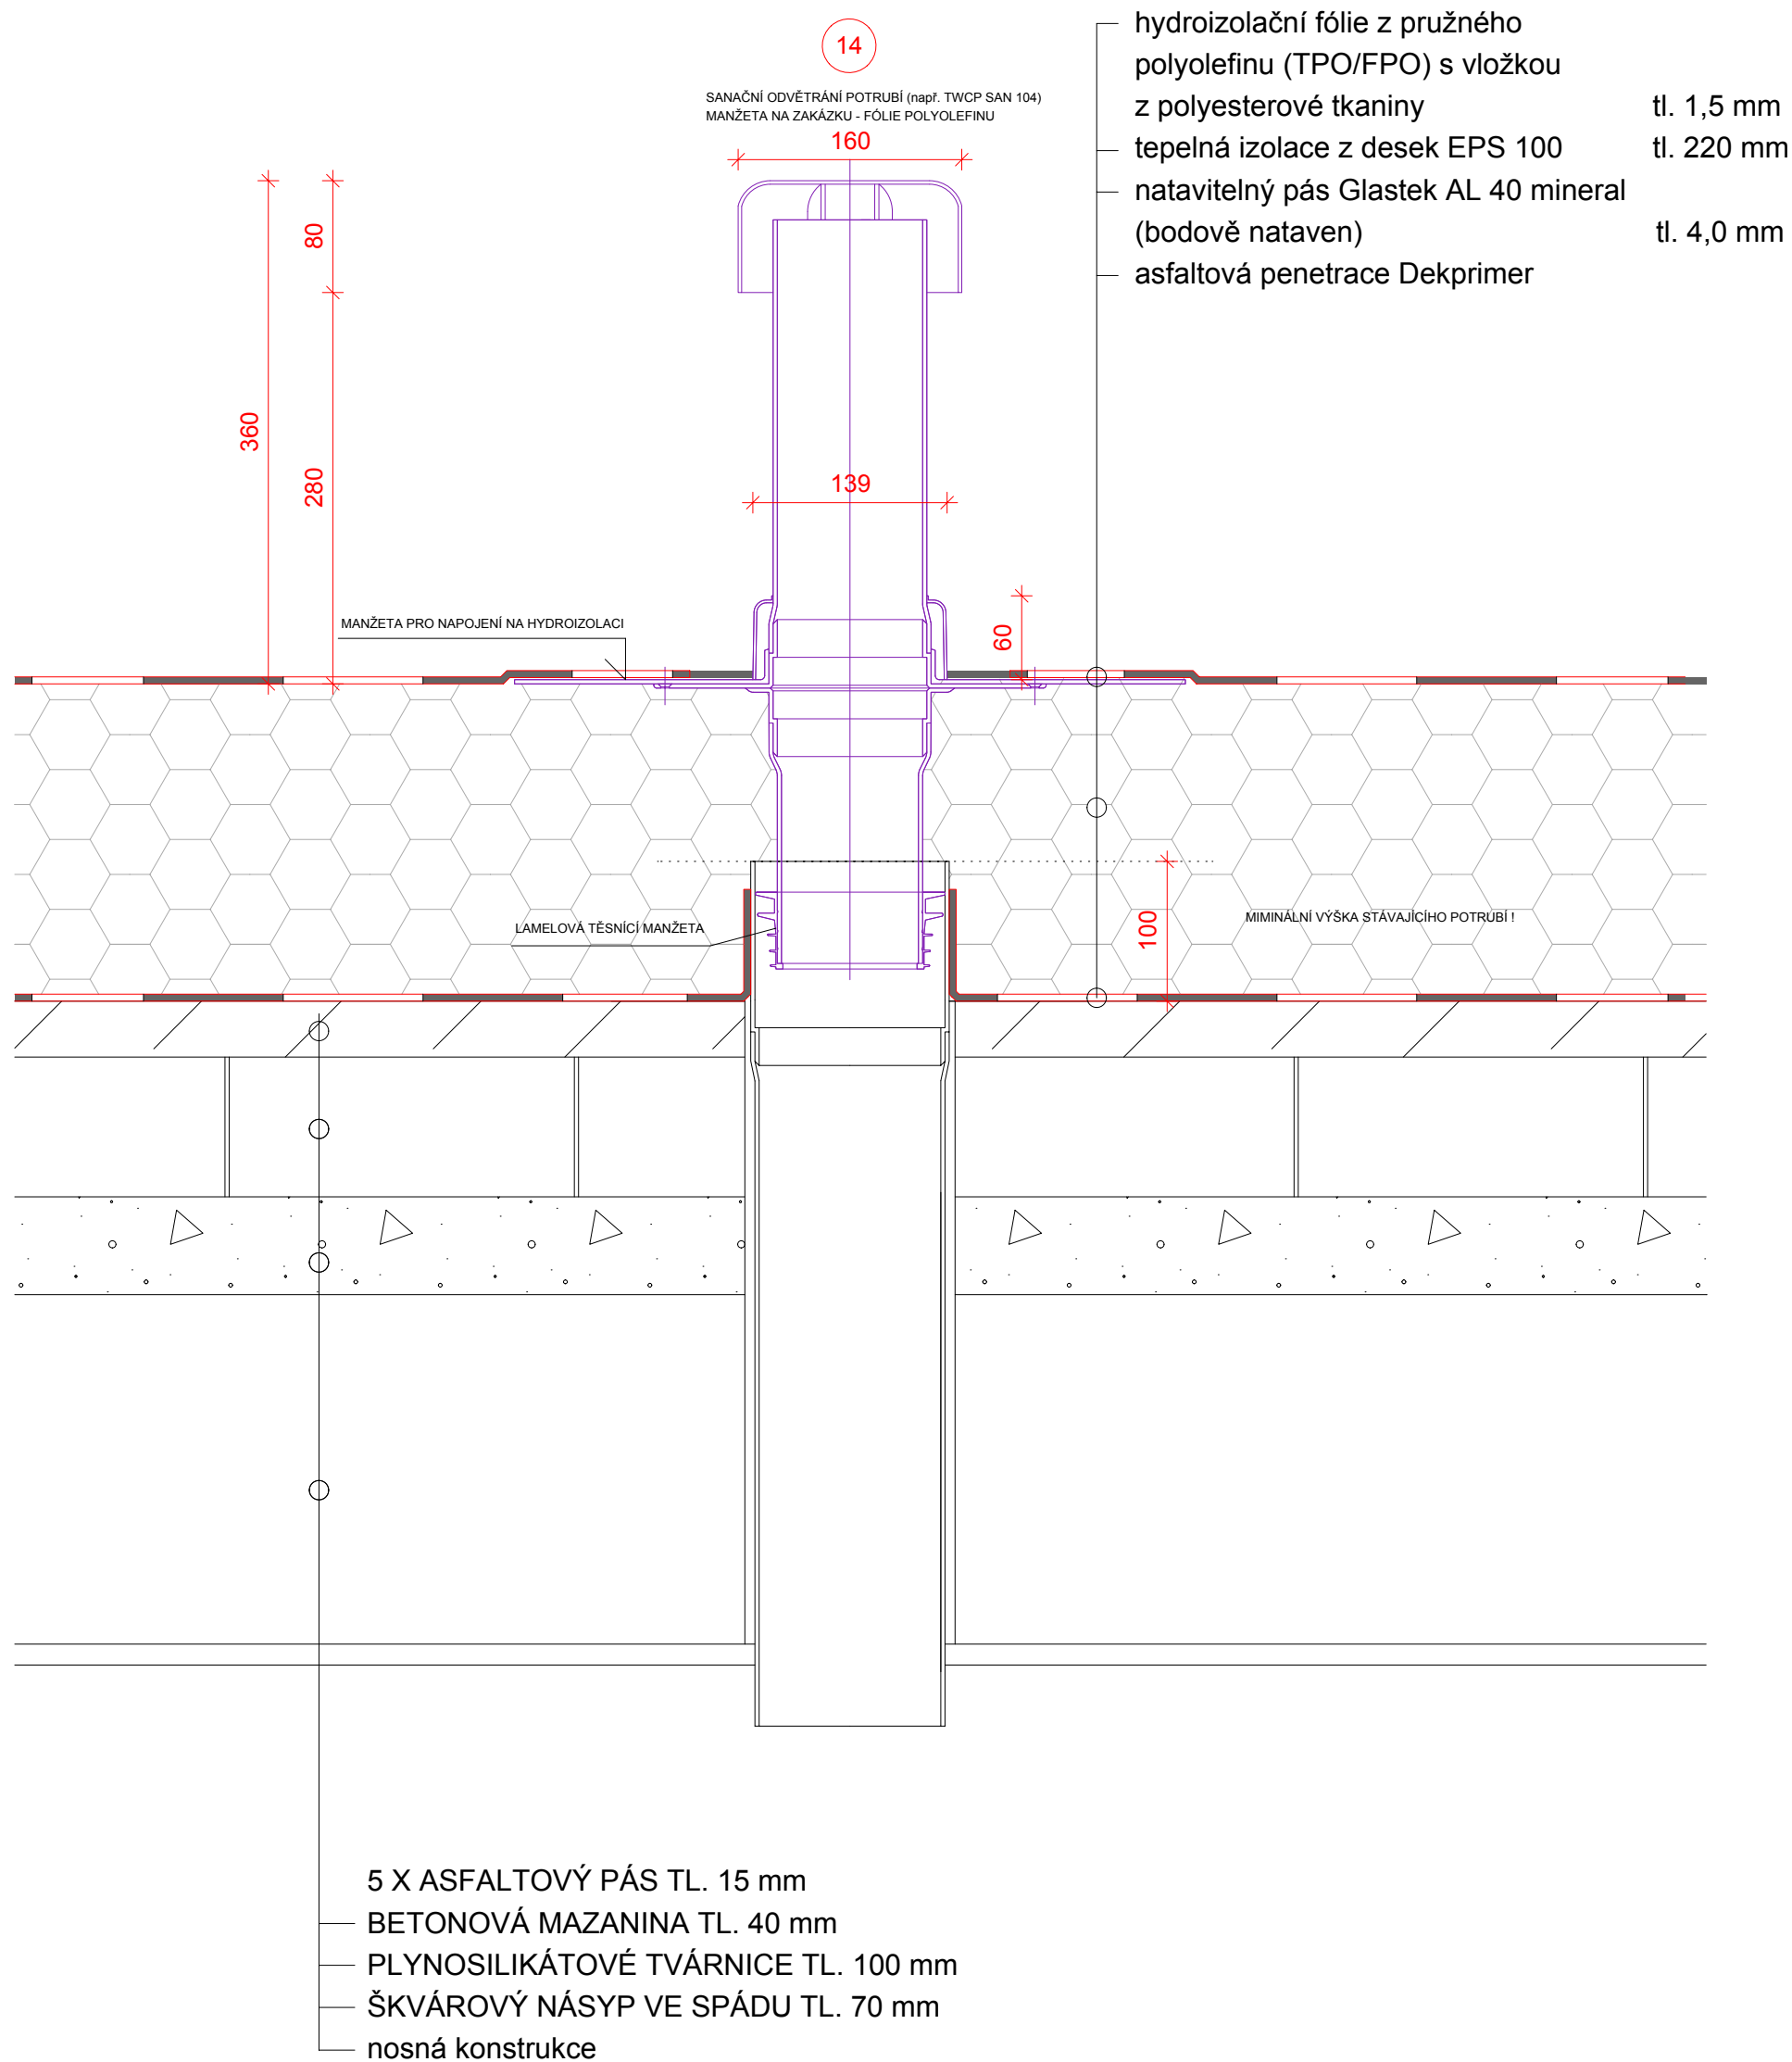

 <div>A3 DETAIL s.r.o. U Stadionu 841 , 434 01, Most IČ:64651509, DIČ:CZ64651509</div>	název a účel díla:	datum: 06/2019	DETAILY	číslo detailu:
	OPRAVA STŘEŠNÍHO PLÁŠTĚ ZÁKLADNÍ ŠKOLY RUSKÁ	měřítko: 1 : 5		
		formát: 2 A 4		
			detail vpusti	04.