



Podélný profil: OSA - SO-02 M 1:1000/100  
Rozsah: km 0,00000 - km 0,25491

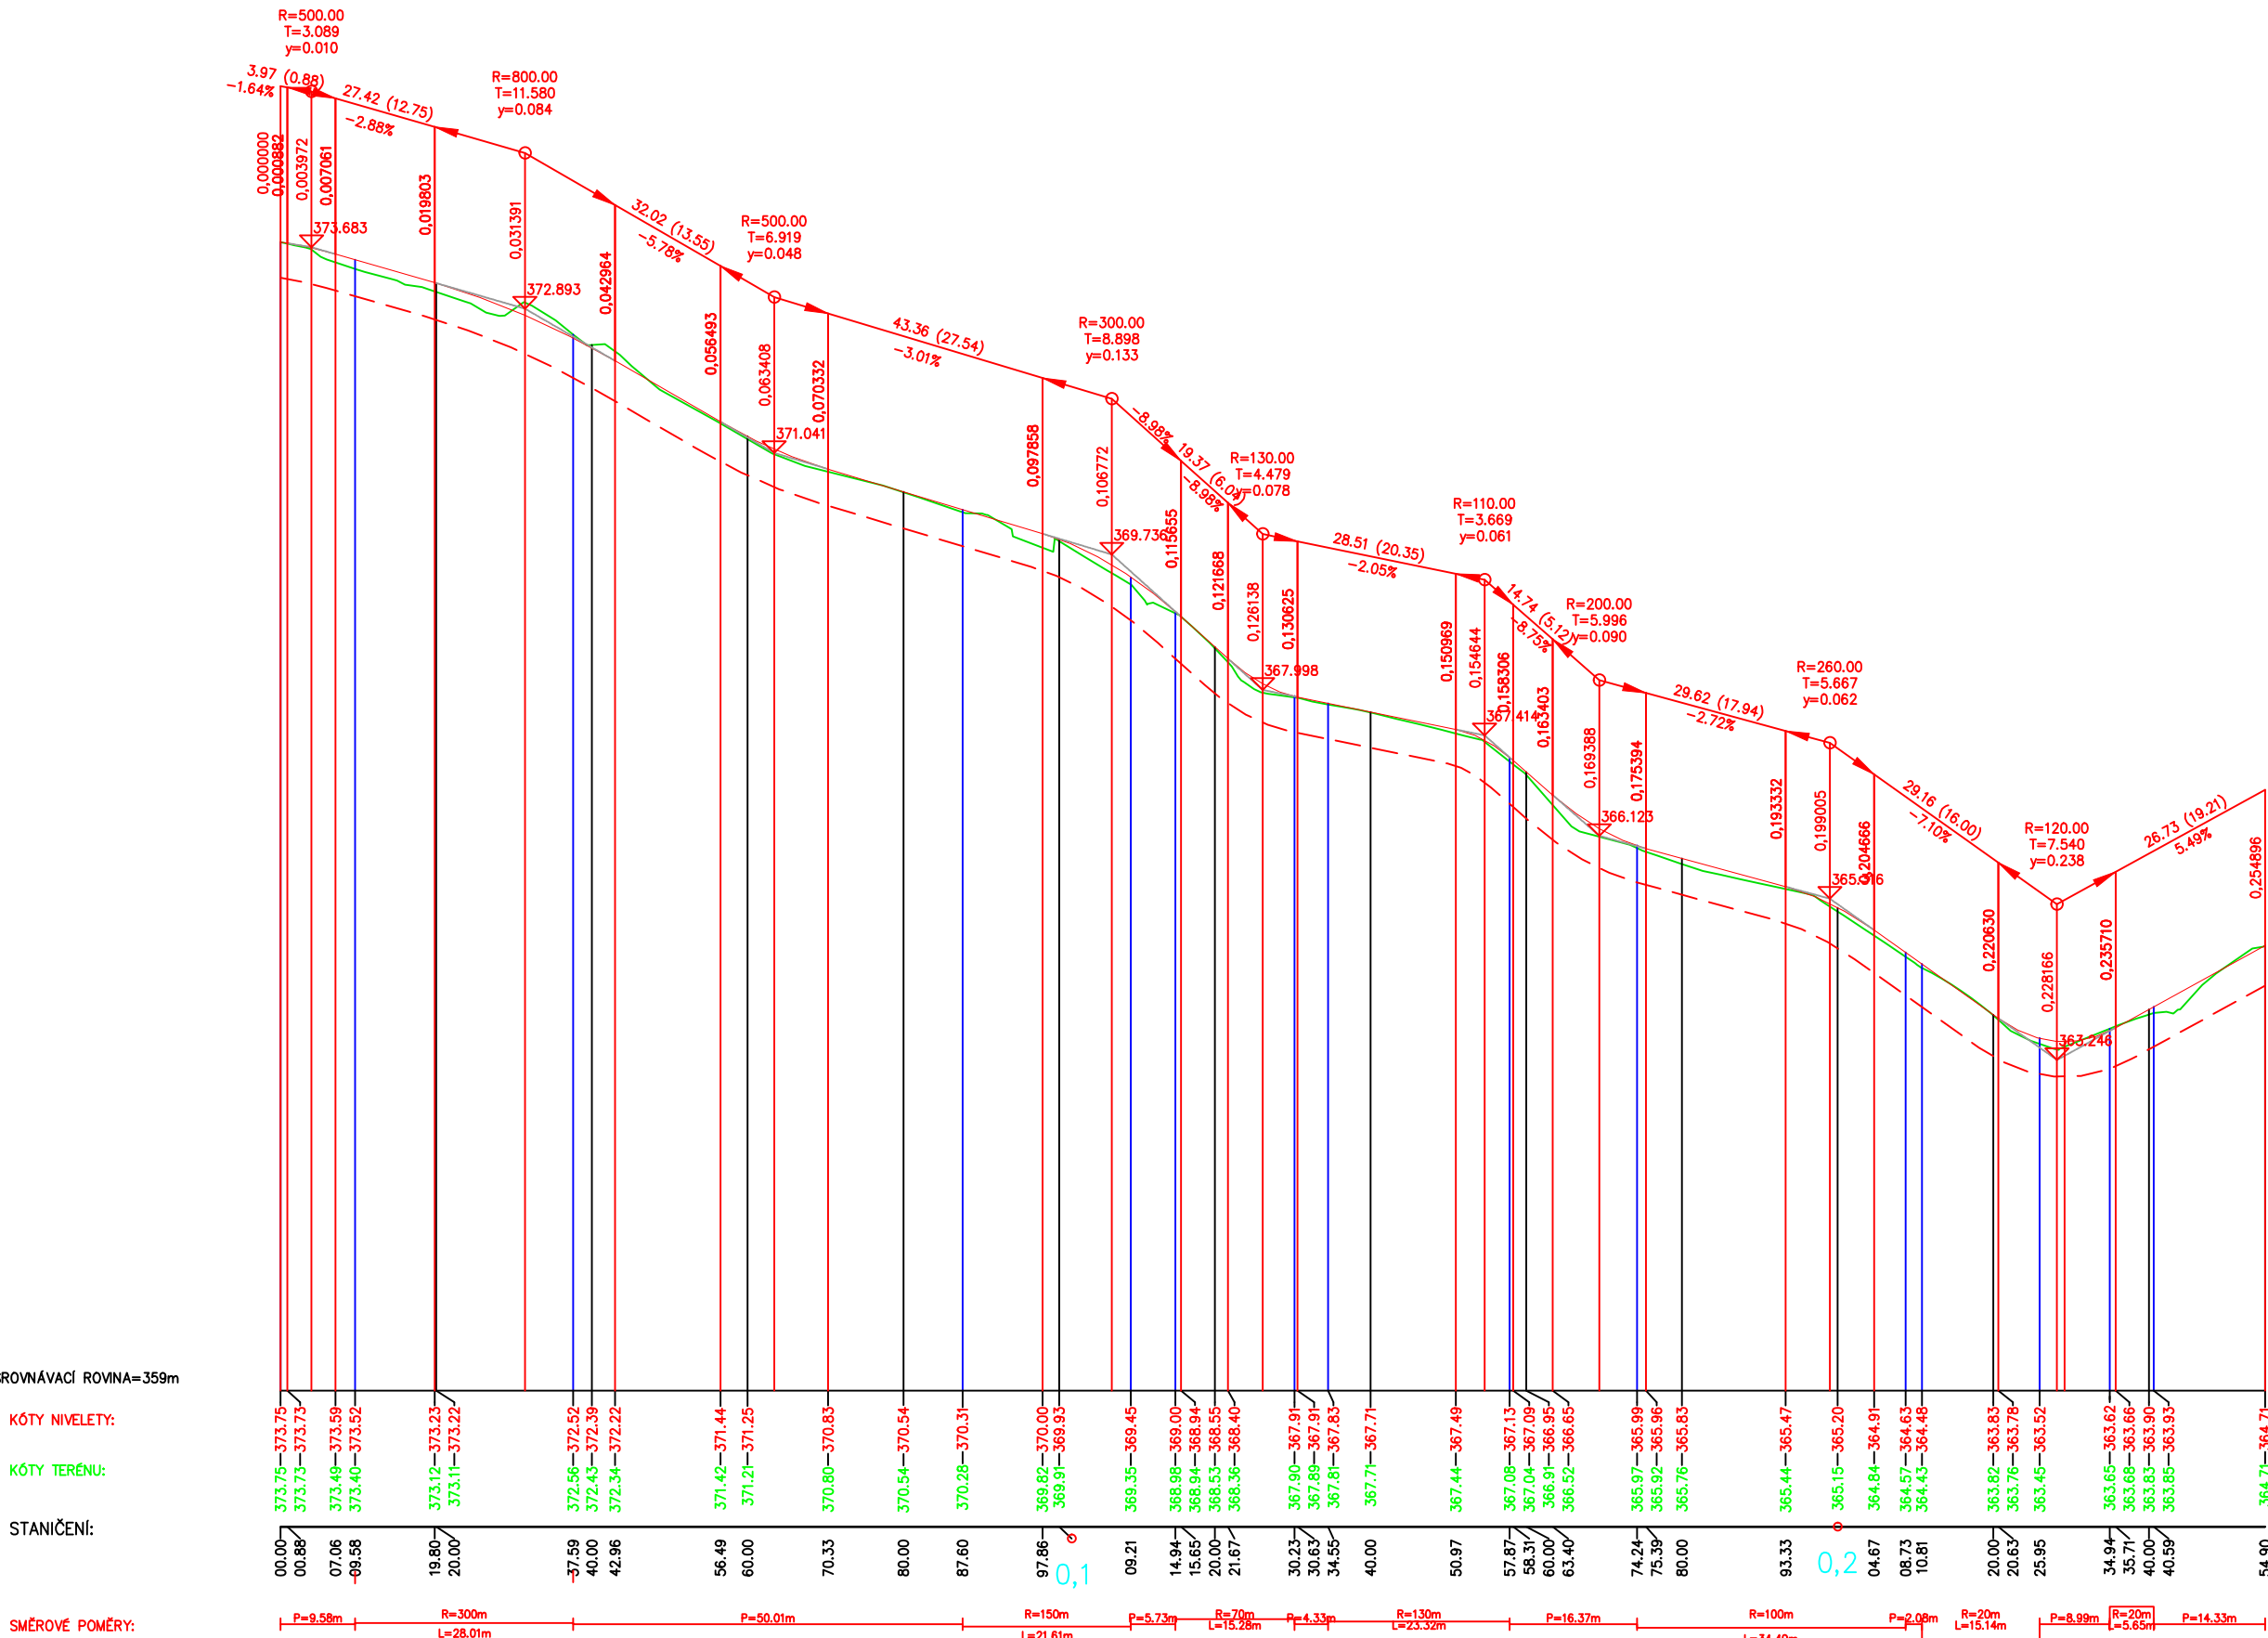

Podélný profil: OSA - SO 04 M 1:1000/100  
Rozsah: km 0,00000 - km 0,18750

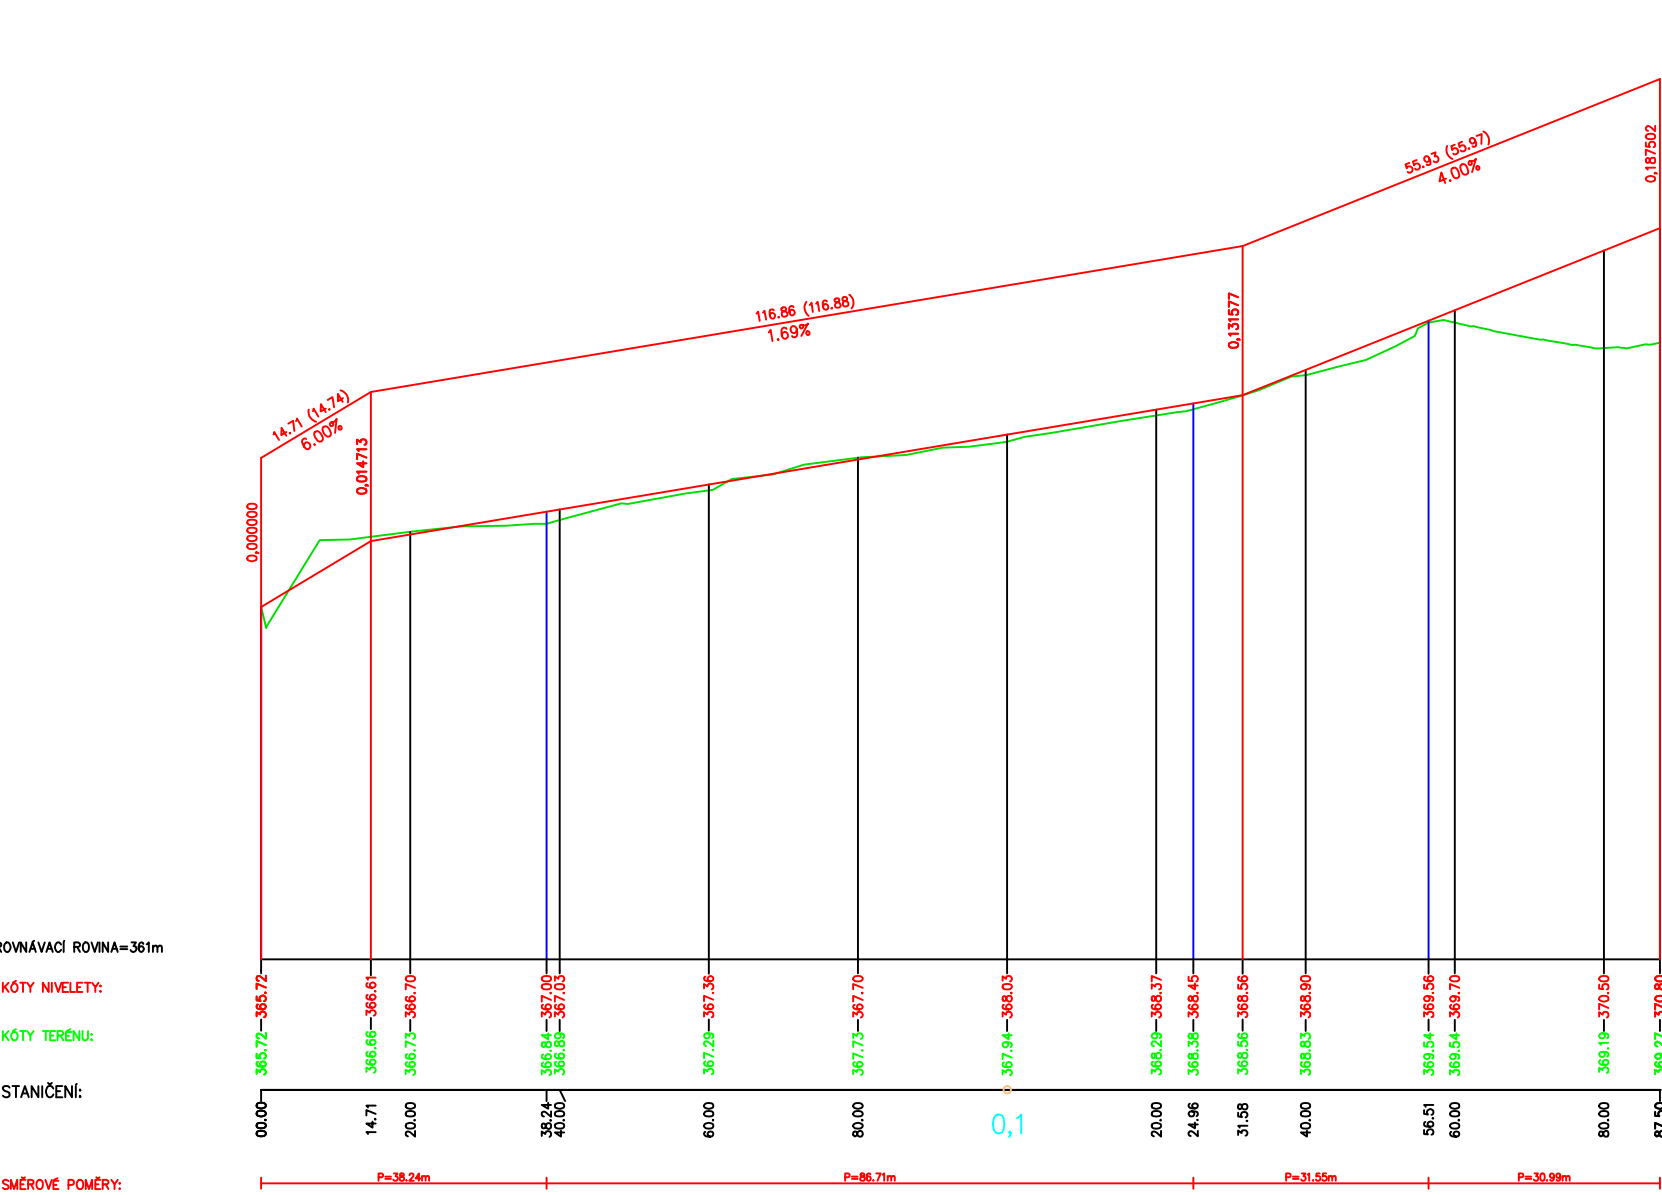

Souřadnicový systém: JTSK

PROJEKTANT: ING. URBANSKÝ M.	STAVEBNÍK: MĚSTO LITVÍNOV, NÁM. MÍRU 11; 436 01 LITVÍNOV	Dopravně-inženýrská projekční kancelář Ing. Michal Urbanský Masarykova 2421/66 415 01 Teplice IČ. 74996410 mob: 731 891 755 urbansky@email.cz
ČÍSLO HS: 32/2019	NÁZEV ZAKÁZKY: NÁVRH MOŽNOSTÍ ROZŠÍŘENÍ PARKOVACÍCH STÁNÍ V OBLASTI KOLDOMU – LITVÍNOV	ČÍSLO VÝKRESU: D.6
DATUM: 10/2019		
MĚŘ.: 1:1000/100	DRUH DOK.: STUDIE	

PODÉLNÉ PROFILY