



PODÉLNÝ ŘEZ
M 1:250

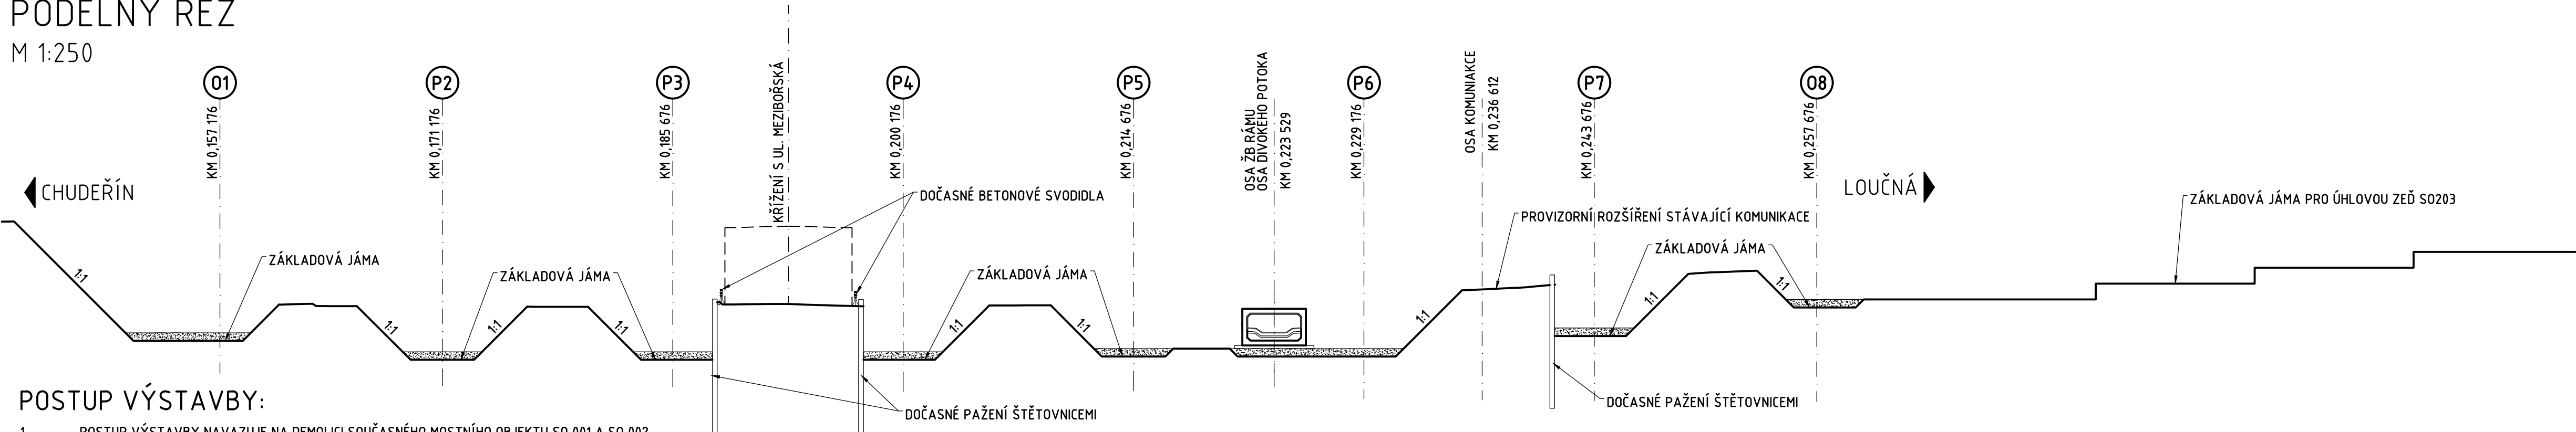


- POSTUP VÝSTAVBY:
1. POSTUP VÝSTAVBY NAVAZUJE NA DEMOLICI SOUČASNÉHO MOSTNÍHO OBJEKTU SO 001 A SO 002
 2. HLBOUBENÍ ZÁKLADOVÝCH JAM
 3. REALIZACE NOVÉHO ŽB RÁMU POD MOSTEM (ISO202) A PROVEDENÍ ŠTĚRKOPÍSKOVÝCH POLŠTĚRŮ

PODÉLNÝ ŘEZ
M 1:250

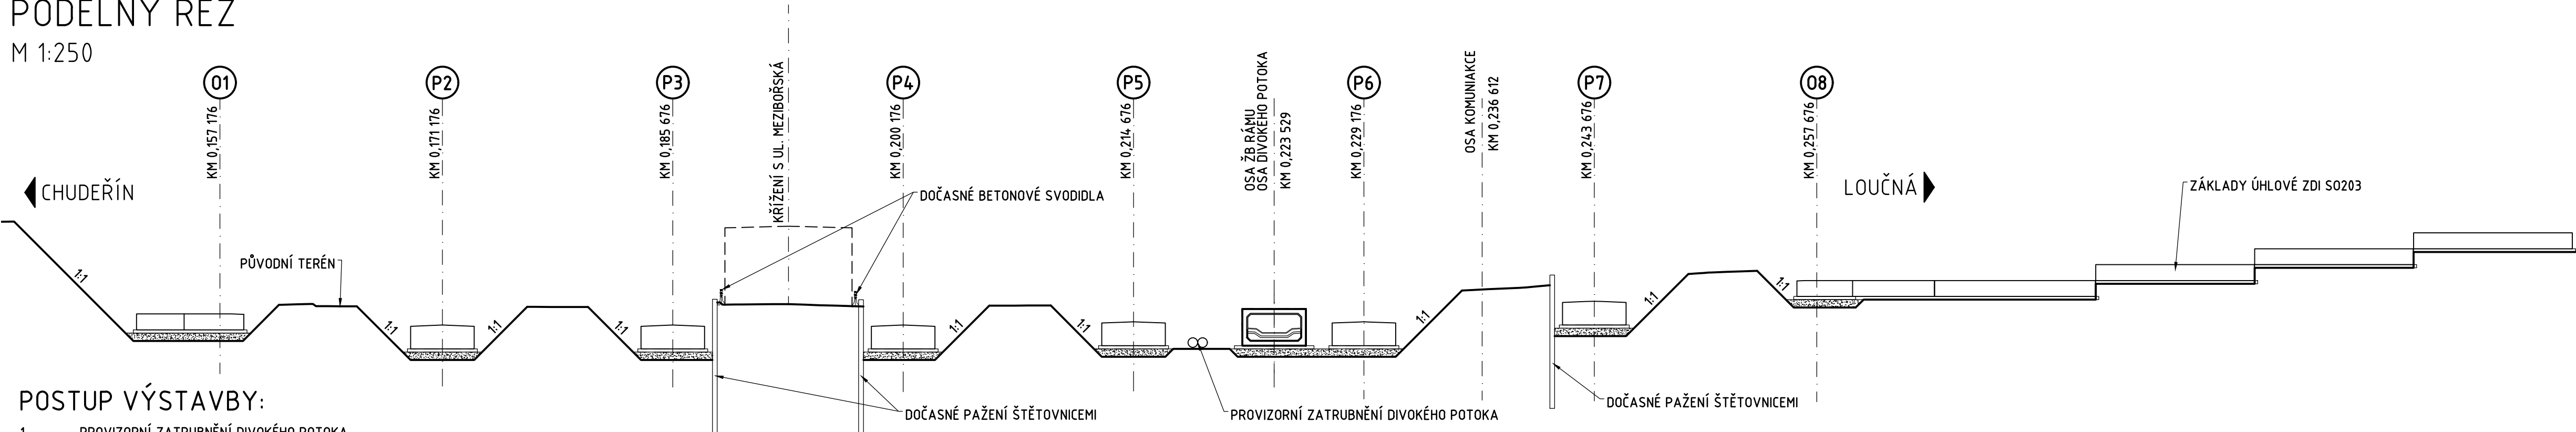


- POSTUP VÝSTAVBY:
1. PROVIZORNÍ ZATrubNĚNÍ DIVOKÉHO POTOKA
 2. REALIZACE PODKLADNÍCH BETONŮ
 3. SOUČASNÁ REALIZACE ZÁKLADŮ ÚHLOVÉ ZDI (ISO203) A ZÁKLADŮ KRAJNÍCH A VNITŘNÍCH PODPĚR

PODÉLNÝ ŘEZ
M 1:250

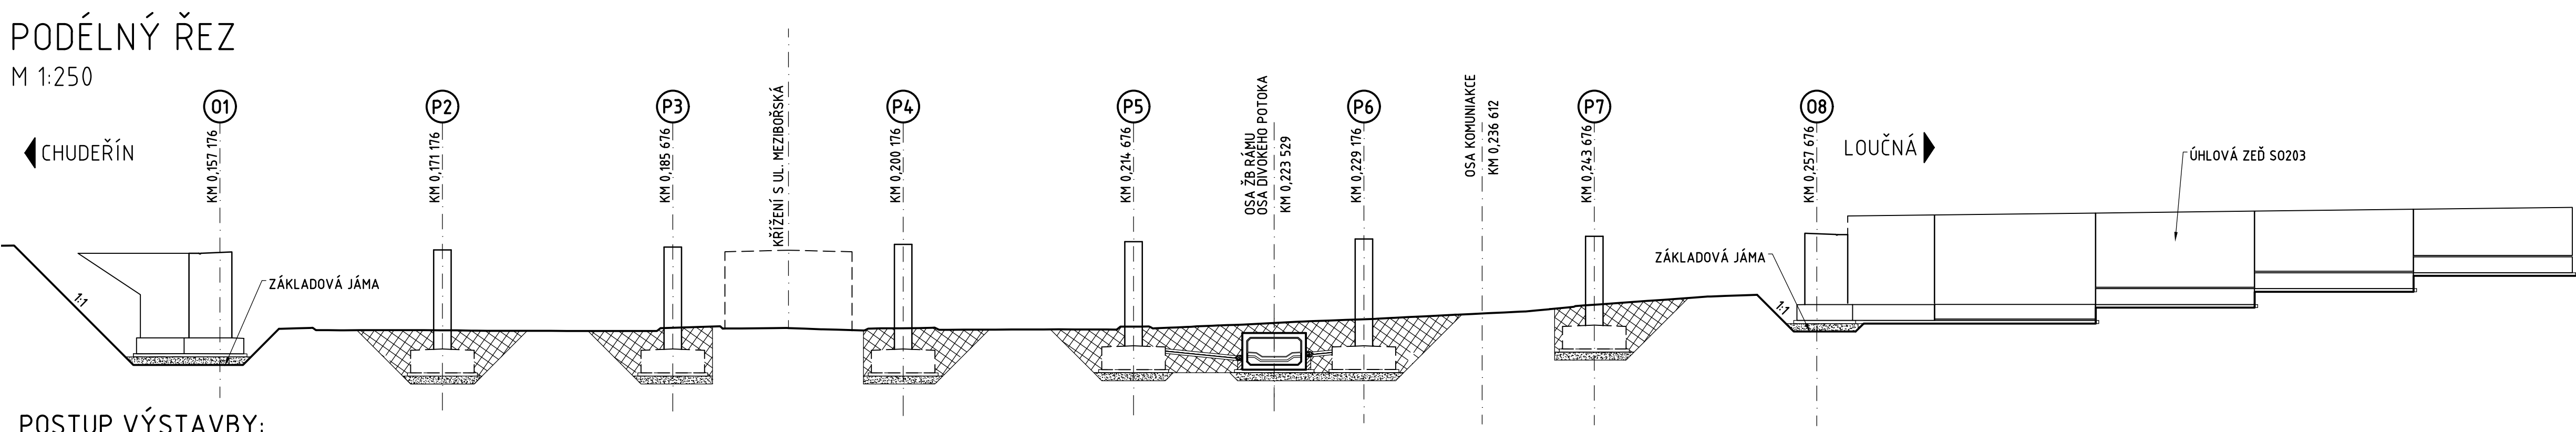


- POSTUP VÝSTAVBY:
1. SOUČASNÁ REALIZACE ÚHLOVÉ ZDI (ISO203) A DŘÍKŮ KRAJNÍCH A VNITŘNÍCH PODPĚR
 2. ZPĚTNÝ ZÁSYP ZÁKLADŮ A ODSTRANĚNÍ BETONOVÝCH SVODIDEL A ŠTĚTOVNIC

PODÉLNÝ ŘEZ
M 1:250

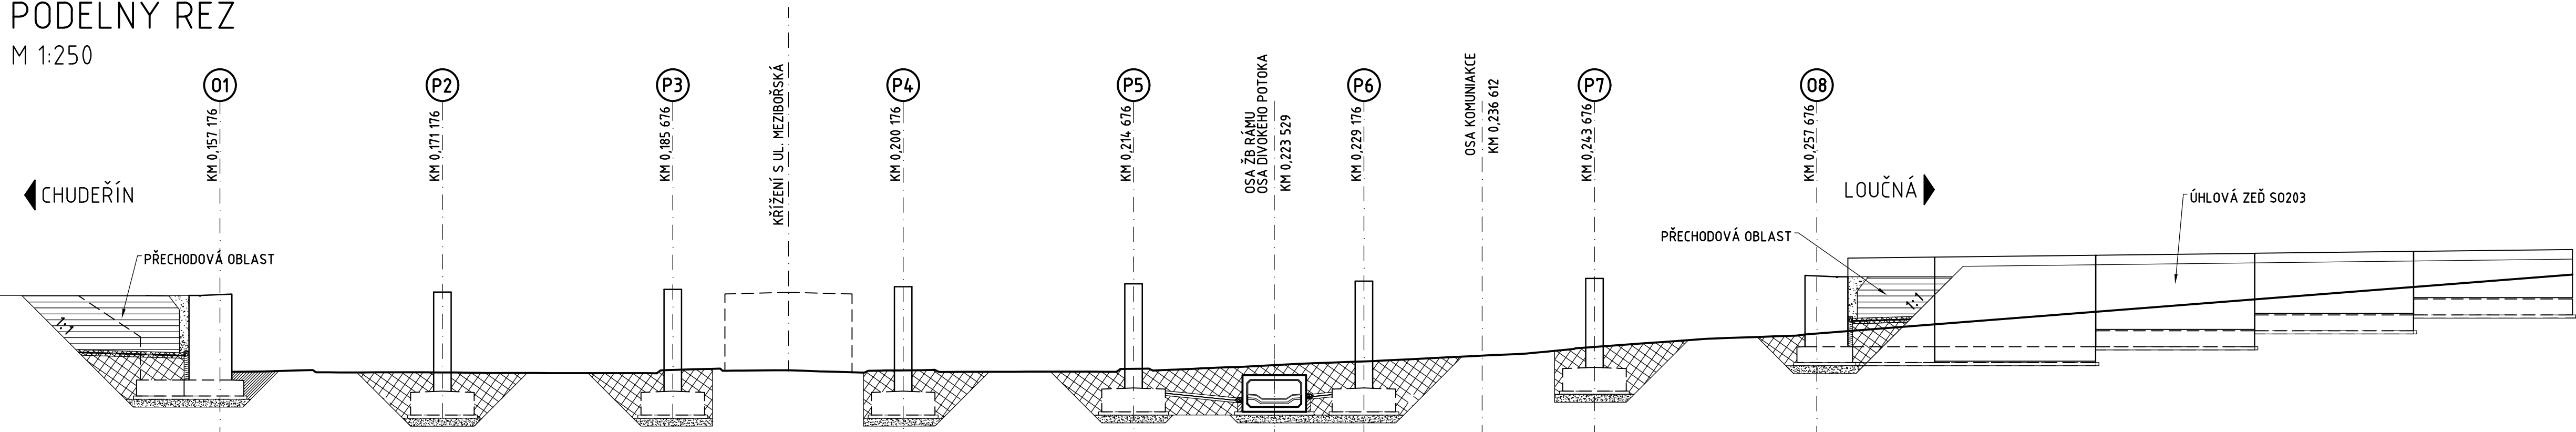


- POSTUP VÝSTAVBY:
1. ZHOTOVENÍ ČÁSTI PŘECHODOVÉ OBLASTI DO VÝŠKY ZÁVĚRNÉ ZÍDKY, REALIZACE ODVODNĚNÍ RUBU DŘÍKU

PODÉLNÝ ŘEZ
M 1:250

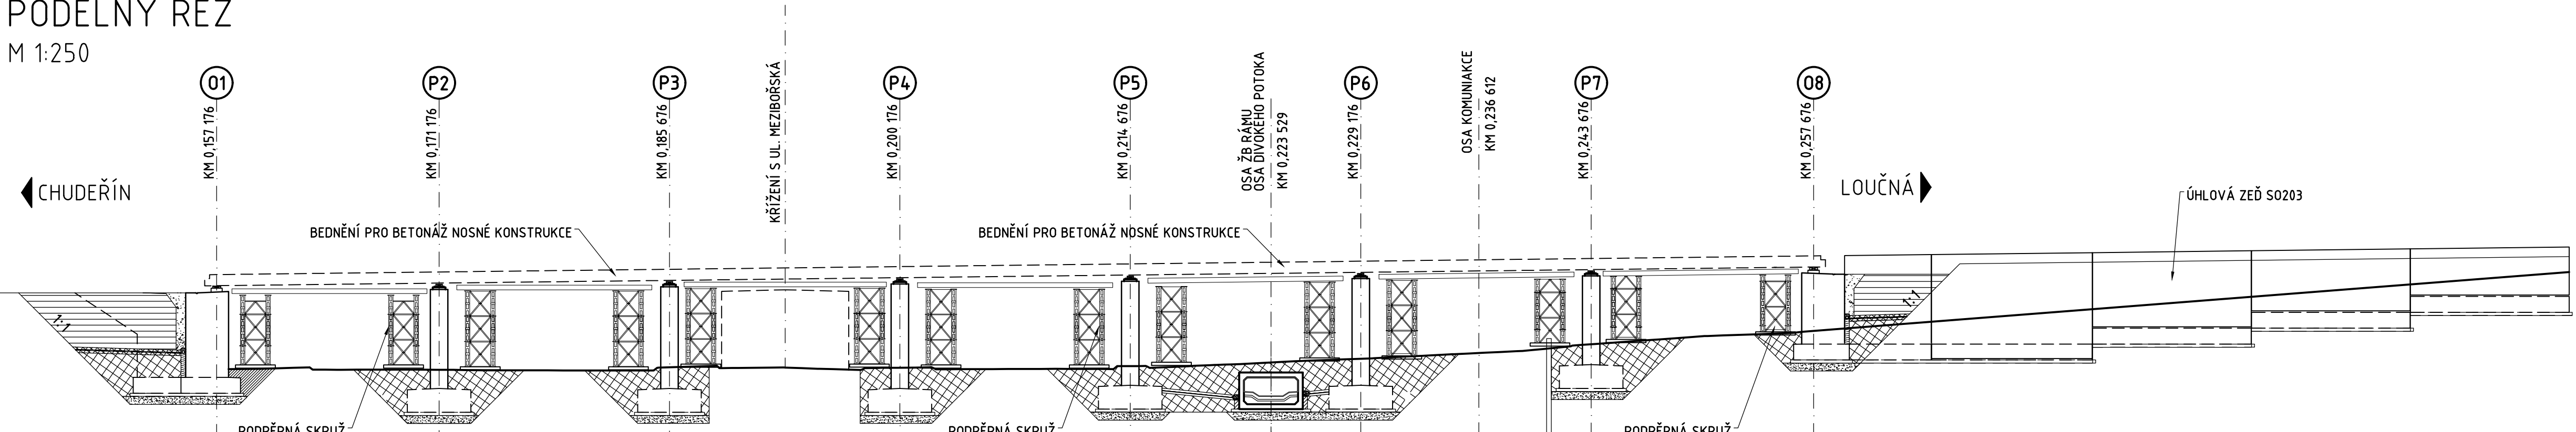

- POSTUP VÝSTAVBY:
1. OSAZENÍ LOŽISEK
 2. REALIZACE PEVNĚ SKRUŽE, BEDNĚNÍ A VYTVOŘOVÁNÍ NOSNÉ KONSTRUKCE VČETNĚ PŘEDPÍNAČÍ VÝZTUŽE

PODÉLNÝ ŘEZ
M 1:250

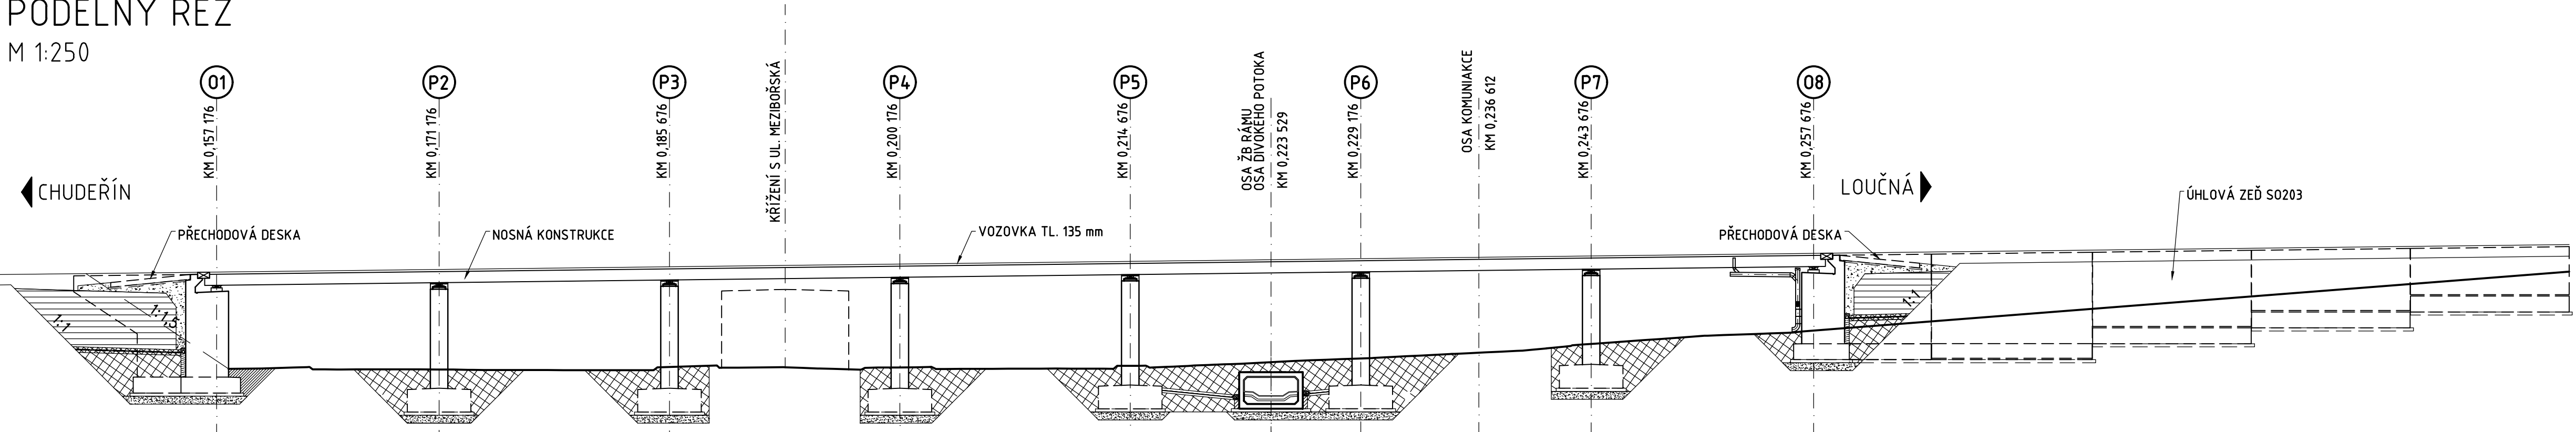

- POSTUP VÝSTAVBY:
1. BETONÁŽ NOSNÉ KONSTRUKCE A PŘEDEPNUTÍ V PODÉLNĚM SMĚRU
 2. PROVEDENÍ ZÁVĚRNÝCH ZÍDEK
 3. DOSYPÁNÍ A ZHUTNĚNÍ PROSTORU ZA RUBEM OPĚRY
 4. BETONÁŽ PŘECHODOVÝCH DESEK
 5. OSAZENÍ MOSTNÍCH ZÁVĚRŮ A PROVEDENÍ IZOLACE NOSNÉ KONSTRUKCE A PŘECHODOVÝCH DESEK
 6. BETONÁŽ ŘÍMS, OSAZENÍ SVODIDEL, ZÁBRADLÍ A PHS
 7. PROVEDENÍ VOZOVKY NA MOSTĚ
 8. DOKONČOVACÍ PRÁCE, ÚPRAVA TERÉNU, SCHODIŠTĚ A ZPEVNĚNÍ POD MOSTEM

Výškový systém: Bpv
Souřadnicový systém: S-JTSK

MOST PŘES ULICI MEZIBOŘSKÁ V LITVÍNOVĚ



MĚSTO LITVÍNŮV

Město Litvínov
nám. Míru 11, 436 01 Litvínov

Hlavní projektant DÚR:

BLANK TEJ, s.r.o.

BLANK TEJ, s.r.o.
Nad Trati 386/15
160 00 Praha 6

Podzhotovitel DÚR:

Novák & Partner

NOVÁK & PARTNER, s.r.o.
V Olšinách 2300/75
100 00 Praha 10 - Strašnice

HP:
Doc. Ing. LUKÁŠ VRÁBLÍK, PhD.

Novák & Partner	Vypracoval	Ing. MICHAL BRADA	<i>Brada</i>	Zak. číslo	16N005019
	Zodp. projektant	Ing. MICHAL BRADA	<i>Brada</i>	Datum	04/2020
	Tech. kontrola	Doc. Ing. LUKÁŠ VRÁBLÍK, PhD.	<i>VRABLIK</i>	Stupeň	POPS
	Alona			Podst. formát	B044
SO 201 MOST PŘES ULICI MEZIBOŘSKÁ				Měřítko	1:250
				C. přílohy	Paré
Podzhotovitel: NOVÁK & PARTNER, s.r.o. V Olšinách 2300/75 100 00 Praha 10 - Strašnice				Příloha	
SCHÉMA VÝSTAVBY					
				28	