



VZOROVÝ PŘÍČNÝ ŘEZ

M 1:50 – NAD OPĚROU

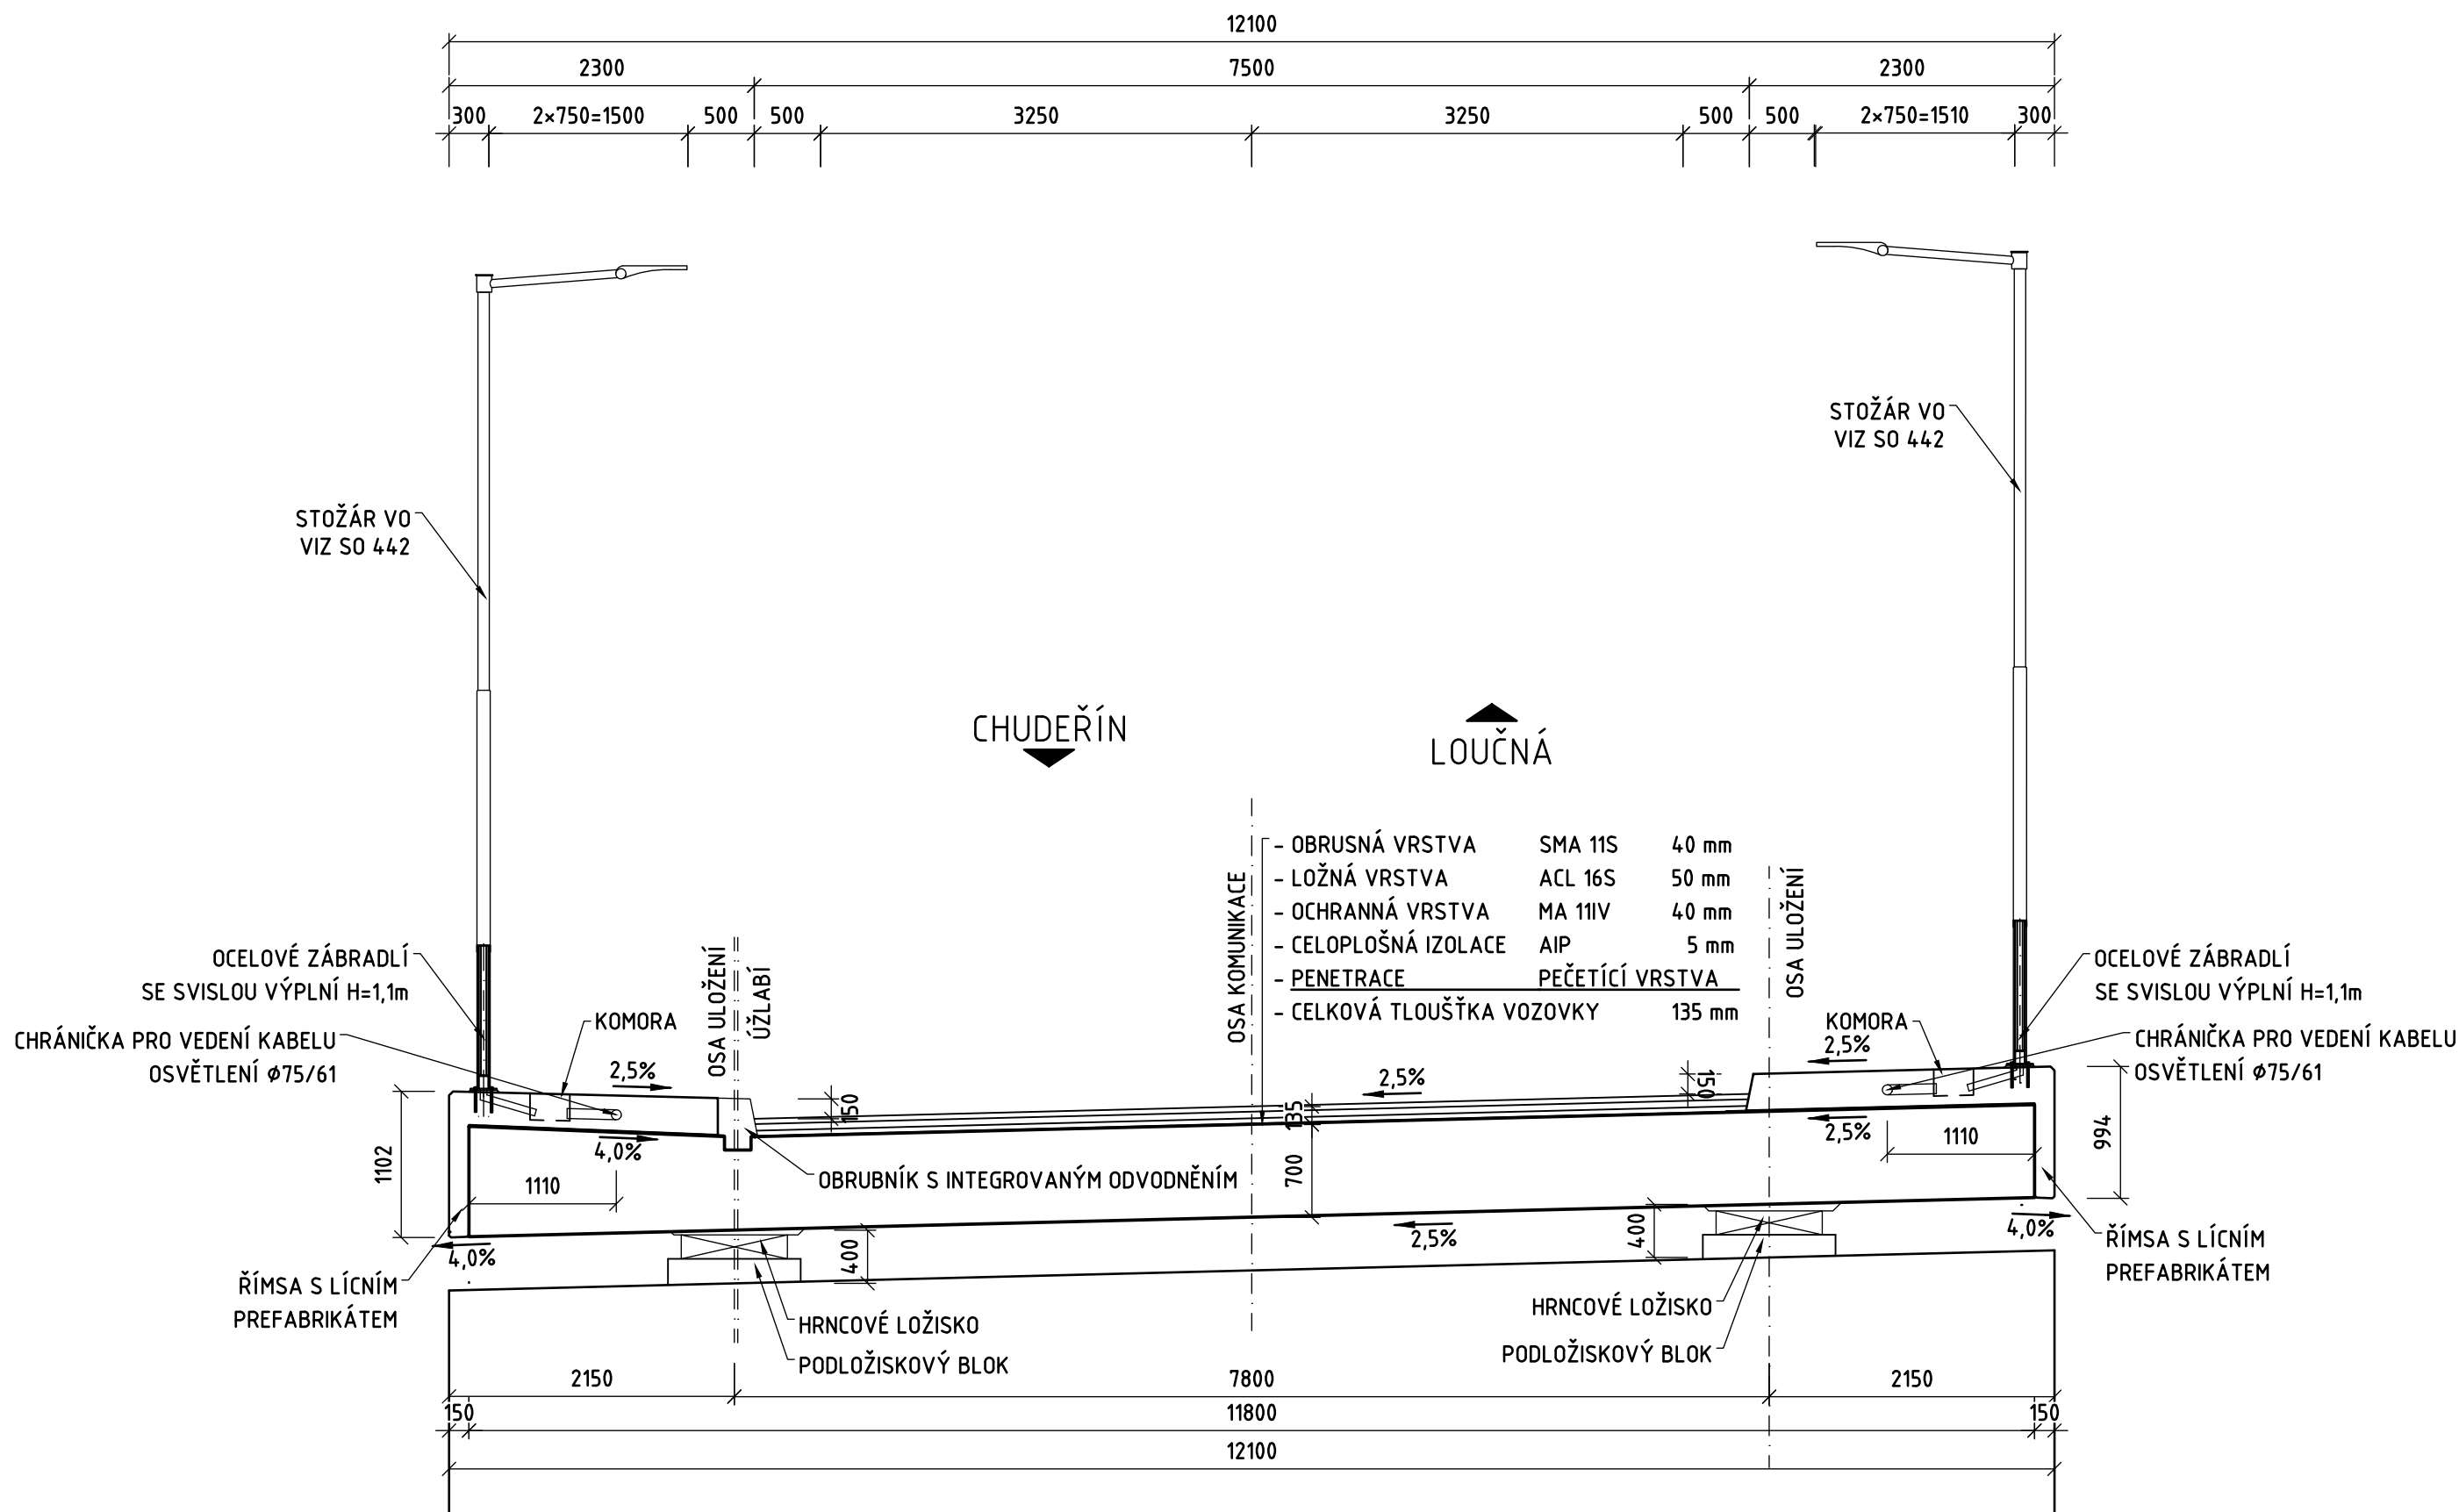

VZOROVÝ PŘÍČNÝ ŘEZ

M 1:50 – NAD PILÍŘEM V MÍSTĚ ULOŽENÍ NA LOŽISKÁCH

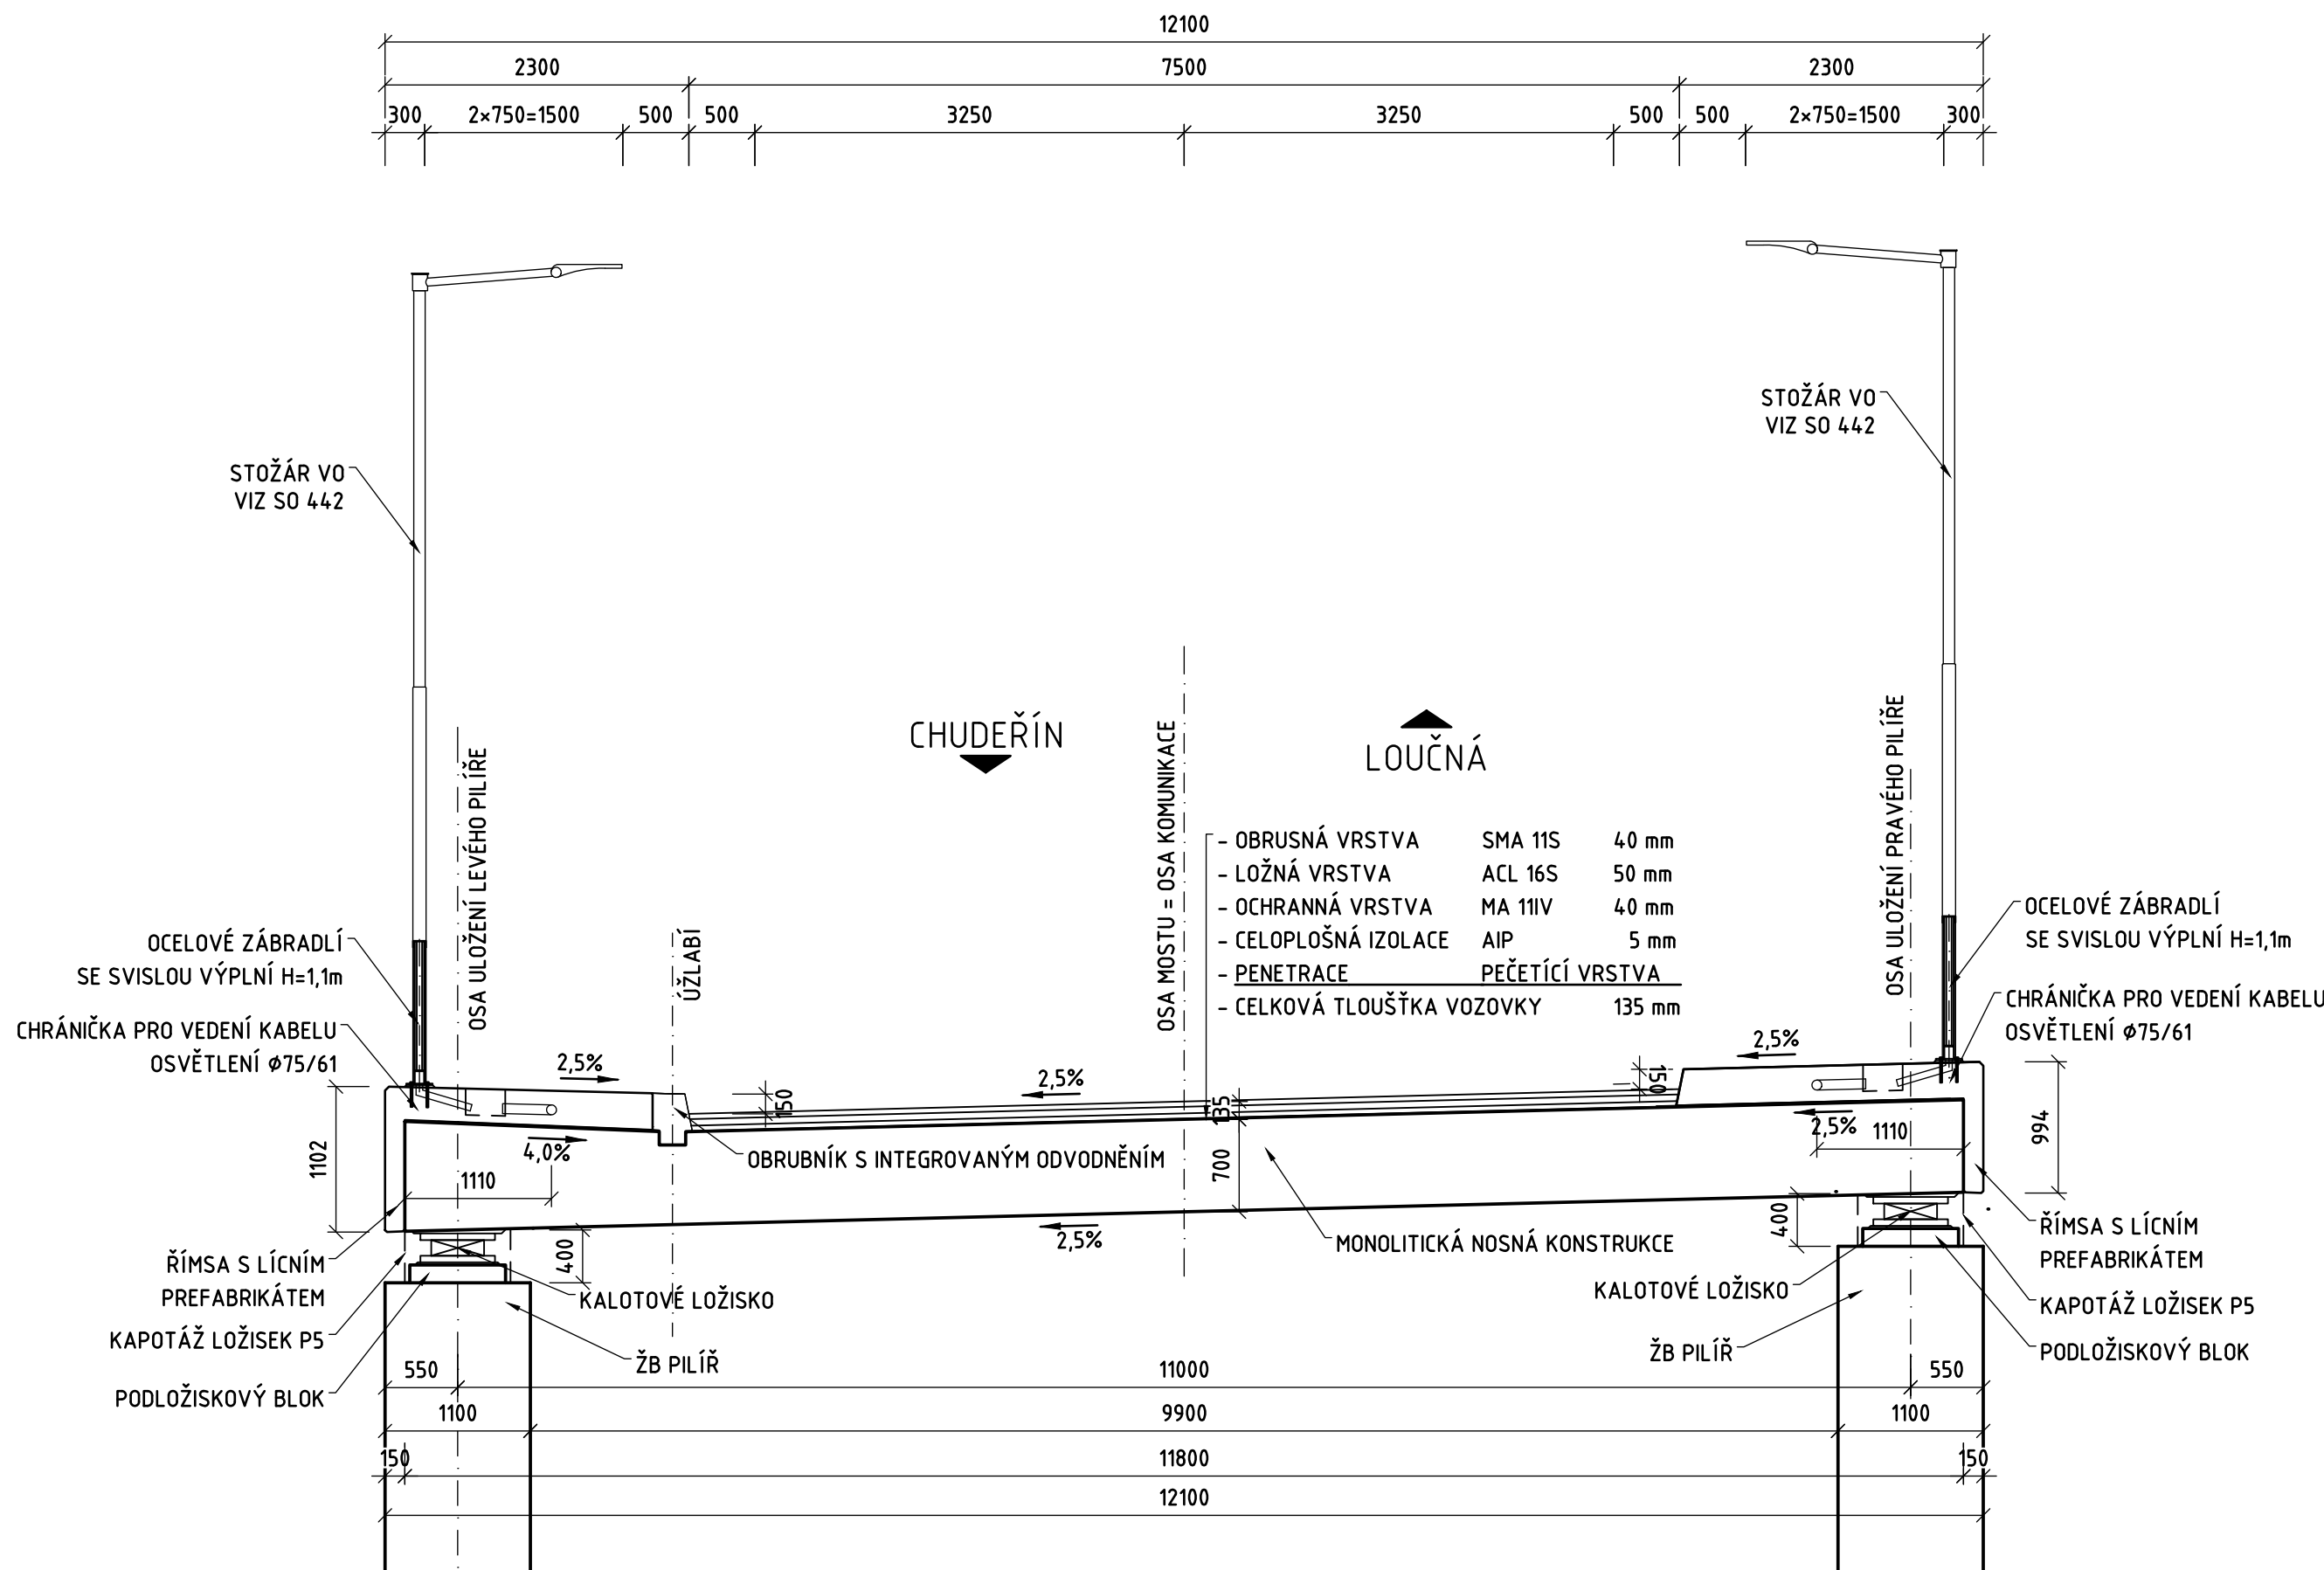


POUŽITÝ MATERIÁL	
PODKLADNÍ BETON POD PŘECH. DES.	C 12/15-X0
PODKLADNÍ BETON POD PODPĚRY	C 25/30-XA2
ZÁKLADY OPĚR A PODPĚR	C 25/30-XF3+XA2
KŘÍDLA A DRÁKY OPĚR	C 30/37-XF4+XD3
ÚLOŽNÉ PRAHY	C 30/37-XF4+XD3
PILÍŘE	C 50/60-XF2+XD1
PŘECHODOVÉ DESKY	C 25/30-XF2
ŘÍMSY	C 25/45-XF4+XD3
NOSNÁ KONSTRUKCE	C 40/50-XF2+XD1
PODLOŽISKOVÉ BLOKY	C 50/60-XF4+XD3
BETON POD SKLUZY	C 25/30n-XF3
BETONÁŘSKÁ VÝZTUŽ	B500B
PŘEDPĚTÍ	Y1860S7

PŘEHLED STAVEBNÍCH OBJEKTŮ:

- SO 000 PŘÍPRAVA ÚZEMÍ
- SO 001 DEMOLICE STÁVAJÍCÍHO MOSTU
- SO 002 DEMOLICE STÁVAJÍCÍHO PROPUSTKU
- SO 101.1 STAVEBNÍ ÚPRAVY MÍSTNÍ KOMUNIKACE PŘED MOSTEM
- SO 101.2 STAVEBNÍ ÚPRAVY MÍSTNÍ KOMUNIKACE ZA MOSTEM
- SO 102 STAVEBNÍ ÚPRAVY ZPEVNĚNÝCH PLOCH POD MOSTEM
- SO 201 MOST NAD ULICÍ MEZIBOŘSKOU V LITVÍNOVĚ
- SO 202 PROPUSTEK POD MOSTEM V ULICI NERUDOVA
- SO 203 ZÁRUBNÍ ZEĎ ZA OPĚROU O8
- SO 440 PROVIZORNÍ PŘEPOJENÍ OSVĚTLENÍ V ULICI NERUDOVA
- SO 441 PŘELOŽKA VO NA STÁVAJÍCÍM MOSTĚ
- SO 442 VEŘEJNÉ OSVĚTLENÍ - DEFINITIVNÍ STAV
- SO 451 PŘELOŽKA SÍTĚ CETIN (NENÍ SOUČÁSTÍ PD)


VZOROVÝ PŘÍČNÝ ŘEZ

M 1:50 – V POLI

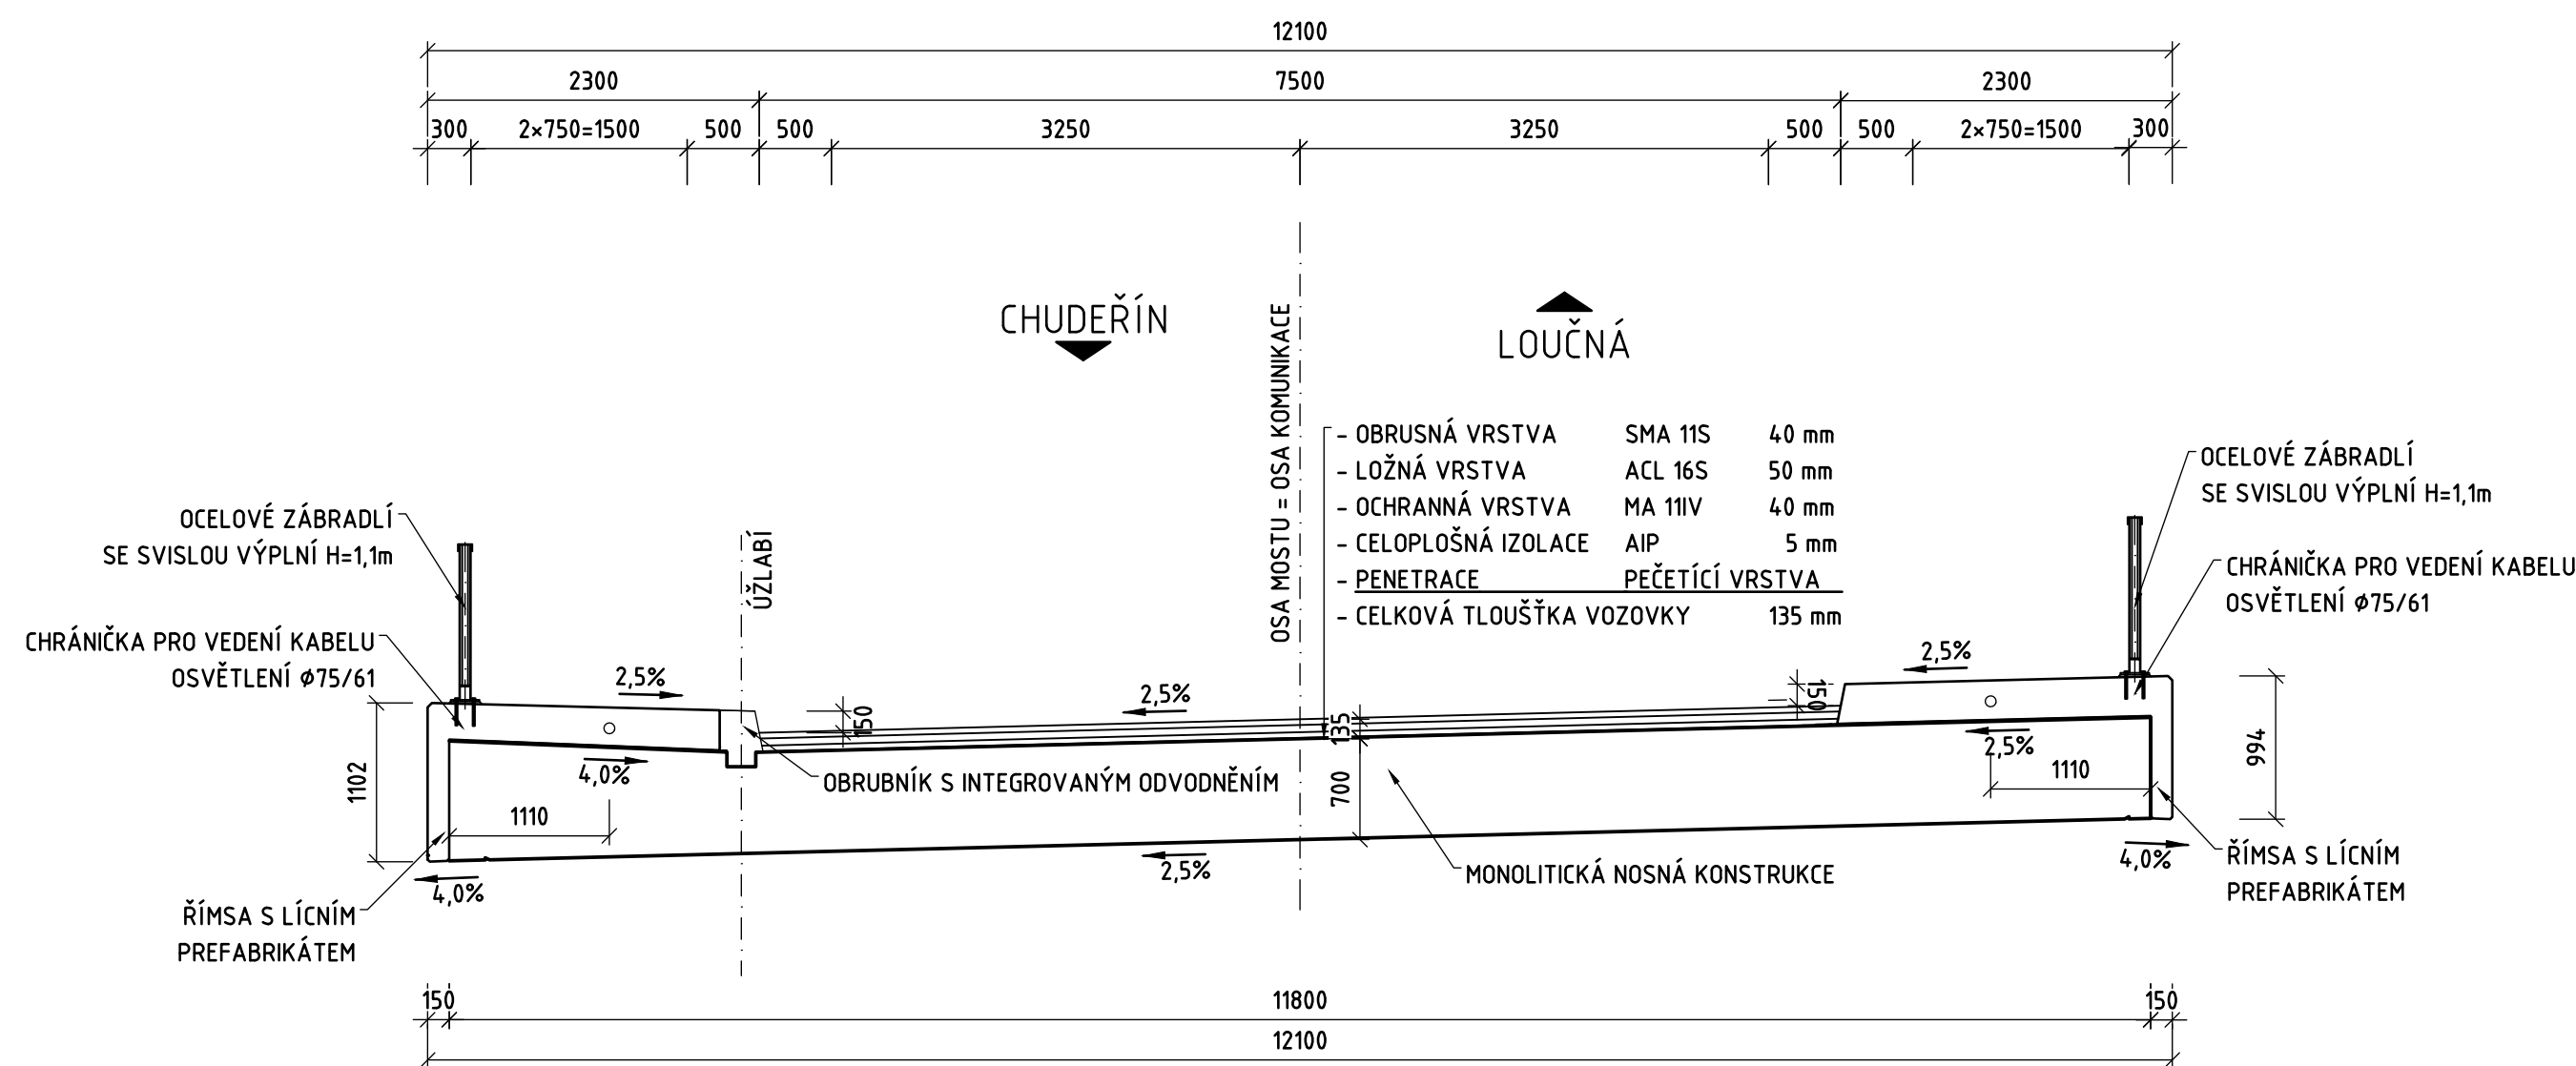

VZOROVÝ PŘÍČNÝ ŘEZ

M 1:50 – NAD OPĚROU O8

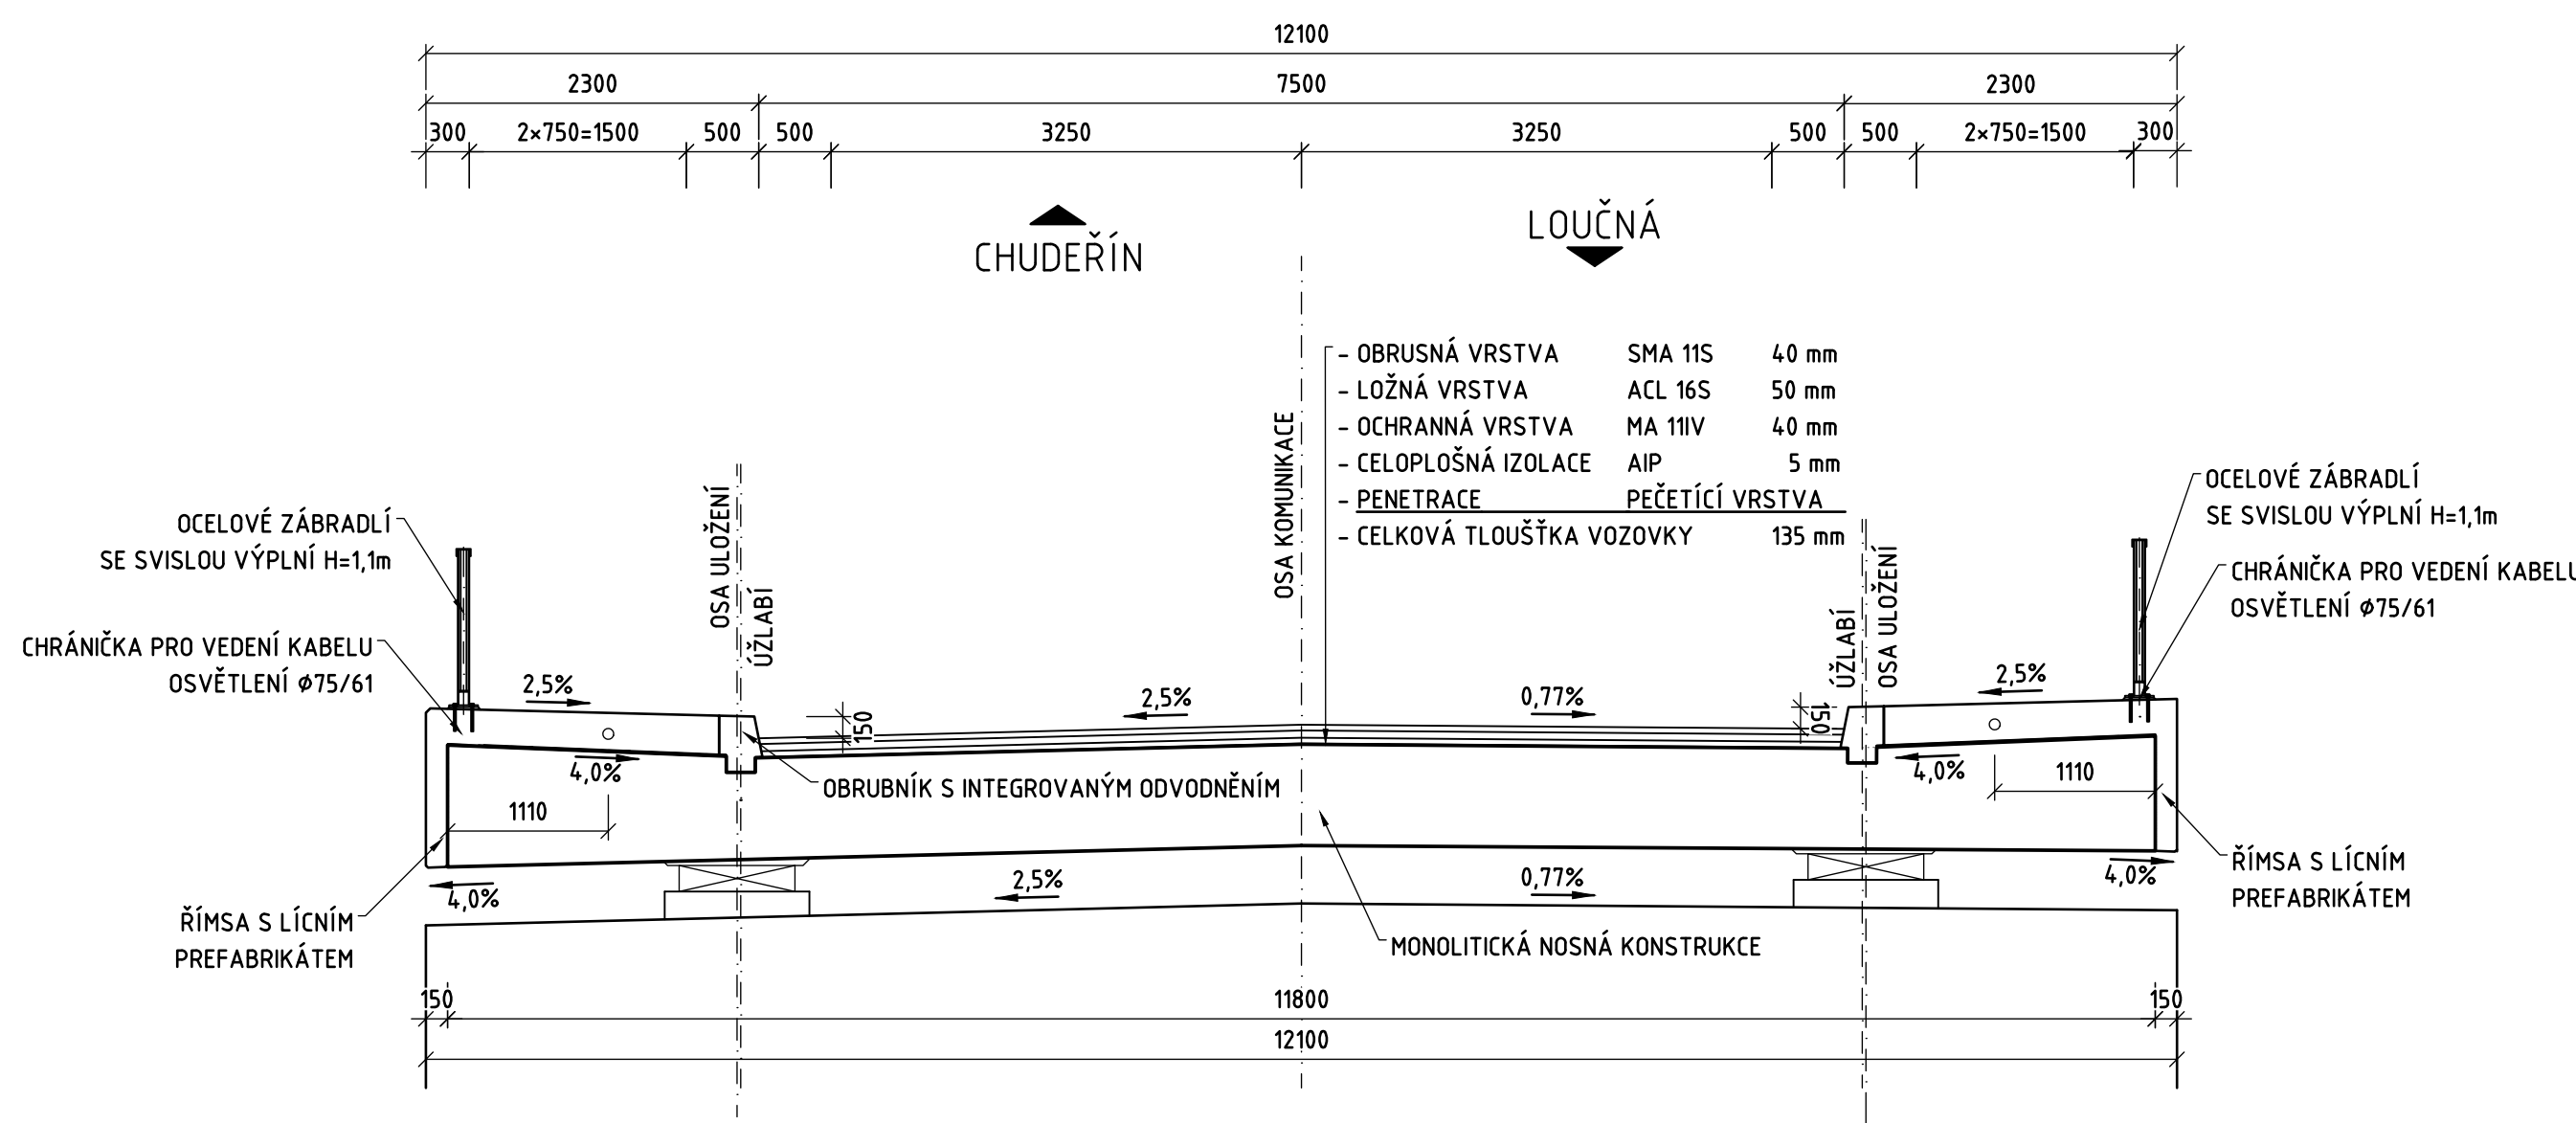

Výškový systém: Bpv
Souřadnicový systém: S-JTSK

MOST PŘES ULICI MEZIBOŘSKÁ V LITVÍNOVĚ

Objednatel:	Město Litvínov
	nám. Míru 11, 436 01 Litvínov

Hlavní projektant DUR:	BLANK TEJ, s.r.o.	
	Nad Trati 386/15 160 00 Praha 6	

Podzhotovitel DUR:	NOVÁK & PARTNER, s.r.o.	HIP:
	V Olšinách 2300/75 100 00 Praha 10 - Strašnice	Doc. Ing. LUKÁŠ VRÁBLÍK, PH.D.

Novák & Partner	Vypracoval:	Ing. MICHAL BRADA	Zak. číslo	16NO05019
	Zodp. projektant:	Ing. MICHAL BRADA		
	Tech. kontrola:	Doc. Ing. LUKÁŠ VRÁBLÍK, PH.D.		
	Akce:	SO 201 MOST PŘES ULICI MEZIBOŘSKÁ		
Podzhotovitel: NOVÁK & PARTNER, s.r.o. V Olšinách 2300/75 100 00 Praha 10 - Strašnice	Příloha	VZOROVÝ PŘÍČNÝ ŘEZ	05	