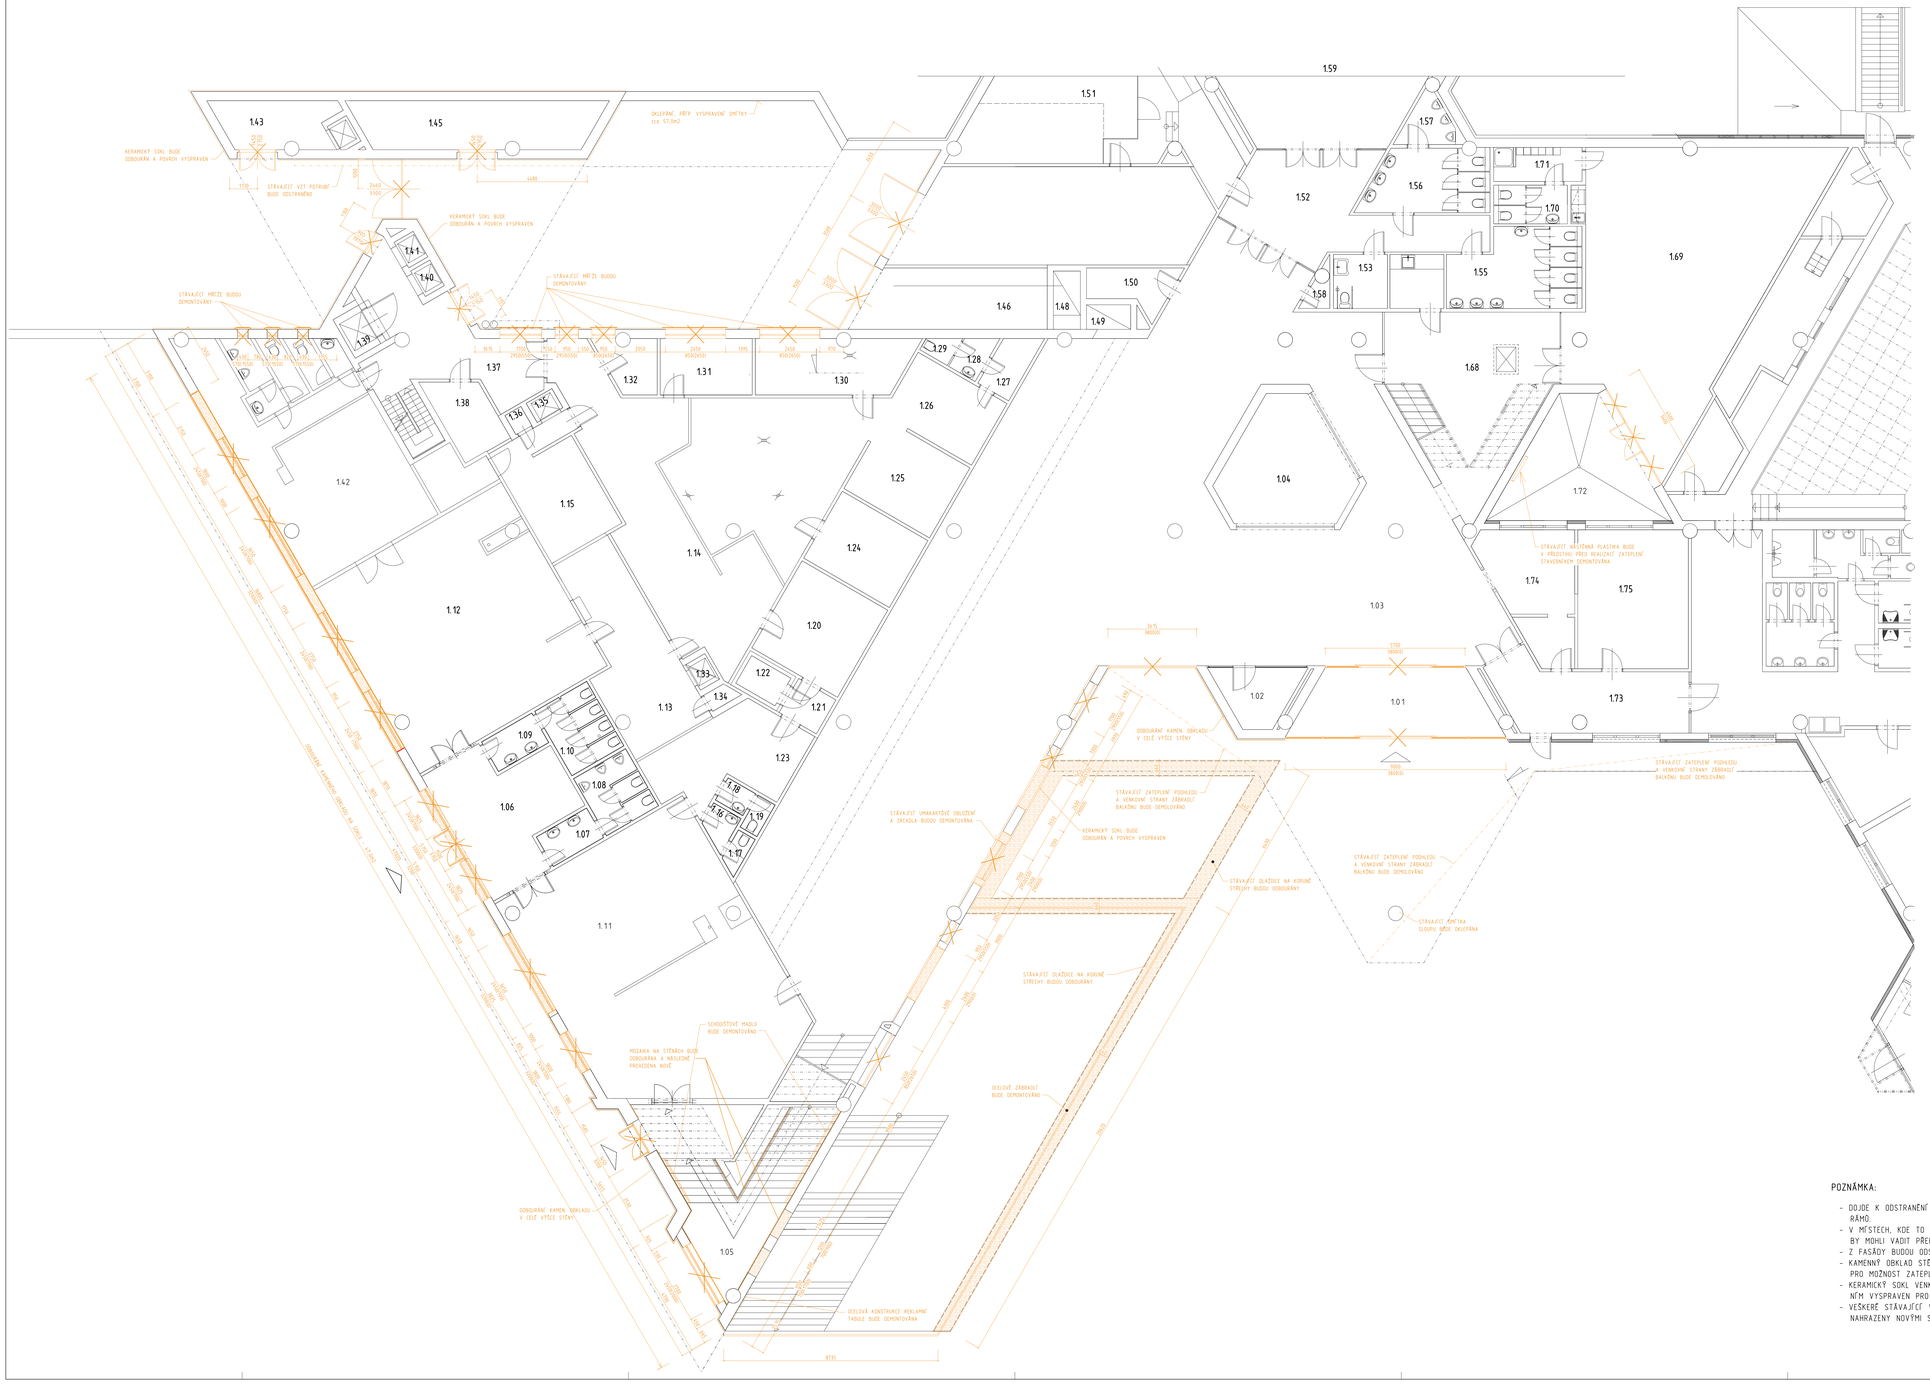

LEGENDA MÍSTNOSTÍ

ČÍSLO M.	ÚČEL MÍSTNOSTI	PLOCHA
1.01	VSTUP	20,81
1.02	PODLADNA	6,73
1.03	VSTUPNÍ HALA	393,98
1.04	ATRIUM	22,31
1.05	SCHODIŠTĚ	35,39
1.06	VSTUP RESTAURACE	22,86
1.07	PŘEDSÍŇ WC	3,33
1.08	WC	6,47
1.09	PŘEDSÍŇ WC	3,33
1.10	WC	7,25
1.11	BAR - RESTAURACE	97,50
1.12	RESTAURACE	91,53
1.13	KUCHYNĚ	37,08
1.14	ZÁZEMÍ KUCHYNĚ	91,42
1.15	ZÁZEMÍ KUCHYNĚ	17,12
1.16	PŘEDSÍŇ WC PERSONÁL	1,74
1.17	WC PERSONÁL	1,26
1.18	PŘEDSÍŇ WC PERSONÁL	1,37
1.19	WC PERSONÁL	1,20
1.20	ZÁZEMÍ KUCHYNĚ	16,52
1.21	PŘEDSÍŇ	2,81
1.22	CHLADÍCÍ BOX	3,44
1.23	ZÁZEMÍ KUCHYNĚ	6,88
1.24	ZÁZEMÍ KUCHYNĚ	12,70
1.25	ZÁZEMÍ KUCHYNĚ	13,44
1.26	ZÁZEMÍ KUCHYNĚ	12,27
1.27	SATNA PERSONÁL	3,65
1.28	PŘEDSÍŇ WC PERSONÁL	2,08
1.29	WC PERSONÁL	1,17
1.30	ZÁZEMÍ KUCHYNĚ	14,15
1.31	SKLAD	8,63
1.32	KANCELÁŘ	4,75
1.33	VÝTAH	1,08
1.34	STROJOVNA VÝTAHU	0,87
1.35	VÝTAH	1,08
1.36	STROJOVNA VÝTAHU	0,69
1.37	CHODBA	29,33
1.38	ZÁZEMÍ KUCHYNĚ	6,35
1.39	VÝTAH	2,17
1.40	VÝTAH	1,08
1.41	VÝTAH	1,08
1.42	RESTAURACE	49,14
1.43	ODPAD	9,07
1.44	VÝTAH	1,07
1.45	SKLAD	19,26
1.46	GARÁŽ	18,47
1.47	GARÁŽ	47,12
1.48	VZDUCHOTECHNIKA	2,61
1.49	VZDUCHOTECHNIKA	1,80
1.50	VZDUCHOTECHNIKA	5,20
1.51	VÝMĚNÍK	67,39
1.52	CHODBA	29,67
1.53	WC IMOBILNÍ	4,84
1.54	KUCHYŇKA	4,84
1.55	WC ŽENY	16,30
1.56	WC MUŽI	12,65
1.57	PISOÁRY	3,95
1.58	SKLAD	1,42
1.59	CHODBA	40,74
1.60	SCHODIŠTĚ	19,14
1.61	SCHODIŠTĚ	19,14
1.62	SKLAD	10,35
1.63	SKLAD	14,42
1.64	ORCHESTRIŠTĚ	47,03
1.65	PROSTOR POD KINOSÁLEM	294,37
1.66	AKUMULÁTORY	22,05
1.67	SKLAD	40,49
1.68	SCHODIŠTĚ	41,60
1.69	SÁL FITNESS	89,95
1.70	WC	5,64
1.71	SPRCHA	4,08
1.72	ATRIUM	23,81
1.73	CHODBA	20,42
1.74	KANCELÁŘ	16,40
1.75	KANCELÁŘ	25,51

LEGENDA STAVEBNÍCH HMOT

OZNAČ.	POPIS HMOTY	OZNAČ.	POPIS HMOTY
	STÁVAJÍCÍ KONSTRUKCE		VYBOURÁVKY STĚN
	BOURANÉ PRVKY		

VÝPIS PRVKŮ URČENÝCH K BOURÁNÍ (DEMOLOVÁNÍ)

OZNAČ.	POPIS HMOTY	ROZMĚR	CELKEM KS
	OKNO VČETNĚ PARAPETU	2450x850 mm	3 ks
	OKNO VČETNĚ PARAPETU	950x850 mm	1 ks
	OKNO VČETNĚ PARAPETU	950x2950 mm	3 ks
	OKNO VČETNĚ PARAPETU	1800x2450 mm	2 ks
	OKNO VČETNĚ PARAPETU	3650x2450 mm	2 ks
	OKNO VČETNĚ PARAPETU	2750x2450 mm	2 ks
	OKNO VČETNĚ PARAPETU	1825x2450 mm	2 ks
	OKNO VČETNĚ PARAPETU	2700x2450 mm	1 ks
	OKNO VČETNĚ PARAPETU	1700x2950 mm	3 ks
	OKNO	3615x3800 mm	1 ks
	OKNO VČETNĚ PARAPETU	430x570 mm	3 ks
	PLECHOVÁ VRATA VČ. ZÁRUBNĚ	3000x3300 mm	2 ks
	DVEŘE PLECHOVÉ VČ. ZÁRUBNĚ	1450x2150 mm	2 ks
	OCELOVÁ MŘÍŽOVÁ VRATA	2460x3300 mm	1 ks
	DVEŘE PLECHOVÉ VČ. ZÁRUBNĚ	900x1970 mm	1 ks
	DVEŘE DŘEVĚNÉ VČ. ZÁRUBNĚ	1450x2150 mm	1 ks
	DVEŘE PLASTOVÉ	1500x3150 mm	1 ks
	DVEŘE PLASTOVÉ	1450x3200 mm	1 ks
	PROSKLENÁ PLASTOVÁ STĚNA S DVEŘMI	5700x3800 mm	1 ks
	PROSKLENÁ PLASTOVÁ STĚNA S DVEŘMI	9000x3800 mm	1 ks
	PROSKLENÁ STĚNA S DVEŘMI	4500x3400 mm	1 ks
	OKENNÍ MŘÍŽE		8 ks-cca 20,0m2
	OCELOVÁ KONSTRUKCE REKLAMNÍCH TABULÍ		1 ks
	REKLAMNÍ VÝVĚSNÍ ŠTÍTY		5 ks
	ANTÉNY, PARABOLY		5 ks
	OSVĚTLENÍ NA FASÁDĚ		cca 9ks
	VZDUCHOTECHNICKÉ POTRUBÍ		40,0 m
	KOVOVÉ VENTILAČNÍ ŽALUZIE		cca 0,5m2
	UMAKARTOVÉ OBLOŽENÍ VNITŘNÍCH STĚN - ZRCADLA		58,0 m2
	DEMONTÁŽ A NÁSLEDNÁ MONTÁŽ RADIÁTORŮ PRO MOŽNOST VÝSTAVBY NOVÝCH ZAZDĚVEK		13 ks

VÝPIS KONSTRUKCÍ URČENÝCH K BOURÁNÍ (DEMOLOVÁNÍ)

POPIS HMOTY	CELKEM
DEMOLOVANÉ ZDIVO TL. 375mm	32,0 m3
KAMENNÝ OBKLAD SOKLU A STĚN	68,0 m2
DEMOLICE STÁVAJÍCÍHO ZATEPLENÍ BALKÓNU	187,0 m2
KERAMICKÝ SOKL NAD TERÉNEM PO OBVODĚ OBJEKTU	30,0 m2
DLAŽDICE NA KORUNĚ OPĚRNÉ ZDI	33,0 m2

SCHÉMA OBJEKTU

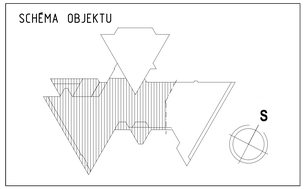

PARE Č.

POZNÁMKA:

- DOJDE K ODSTRANĚNÍ VŠECH VYZNAČENÝCH OKENNÍCH A DVEŘNÍCH VÝPLNÍ VČETNĚ JEJICH RÁMŮ.
- V MÍSTECH, KDE TO BUDE POTŘEBNÉ DOJDE TAKÉ K ODSTRANĚNÍ OKENNÍCH PŘEKLADŮ, KTERÉ BY MOHLI VADIT PŘEKLADŮM NOVÝM.
- Z FASÁDY BUDOU ODSTRANĚNY VEŠKERÉ PRVKY (ANTÉNY, CEDULE, OSVĚTLENÍ APOD.).
- KAMENNÝ OBKLAD STĚN BUDE ODSTRANĚN V CELÉM ROZSAHU, POVRCH POD NÍM VYSPRAVEN PRO MOŽNOST ZATEPLENÍ (NOVÉ OMÍTNUTÍ).
- KERAMICKÝ SOKL VENKOVNÍCH OBV. STĚN BUDE ODSTRANĚN V CELÉM ROZSAHU, POVRCH POD NÍM VYSPRAVEN PRO MOŽNOST ZATEPLENÍ (NOVÉ OMÍTNUTÍ).
- VEŠKERÉ STÁVAJÍCÍ VZTUCHOTECHNICKÉ ZALUZIE NA FASÁDĚ BUDOU DEMONTOVÁNY A NAHRAZENY NOVÝMI STEJNÝCH ROZMĚRŮ.

C					
B					
A					
DZN	POPIS ZMĚNY			NAHRAZUJE VÝKR. Č.	DATUM
ZHOTOVITEL PROJEKTANT	VYPRACOVAL		KRESLIL	KONTROLOVAL	
ing. arch. Jiří Mička	ing. Lukáš Stodůlka		ing. Lukáš Stodůlka	ing. arch. Jiří Mička	
KRAJ OSTRAVSKÝ	OKRES	MĚSTO LITVÍNOV			
OBJEDNATEL MĚSTO LITVÍNOV, NÁMĚSTÍ MÍRU 11, 436 01 LITVÍNOV					
AKCE	REVITALIZACE OBJEKTU CITADELA, LITVÍNOV 1.ETAPA - ZATEPLENÍ OBJEKTU PODKRUŠNOHORSKÁ 1720, LITVÍNOV			ČÁST	S
				DATUM	července/2014
				STUPEŇ	DPS
				Č. ZAKÁZKY	1435
VÝKRES	PODORYS 1.NP- 2.ČÁST BOURACÍ PRÁCE			MĚŘÍTKO	1 : 75
				Č.VÝKRESU	S-02

Bohemia Arch, s.r.o., Soběslavská 599, Spořice

Bohemia Arch
spol. s r.o.
Soběslavská 599, Spořice