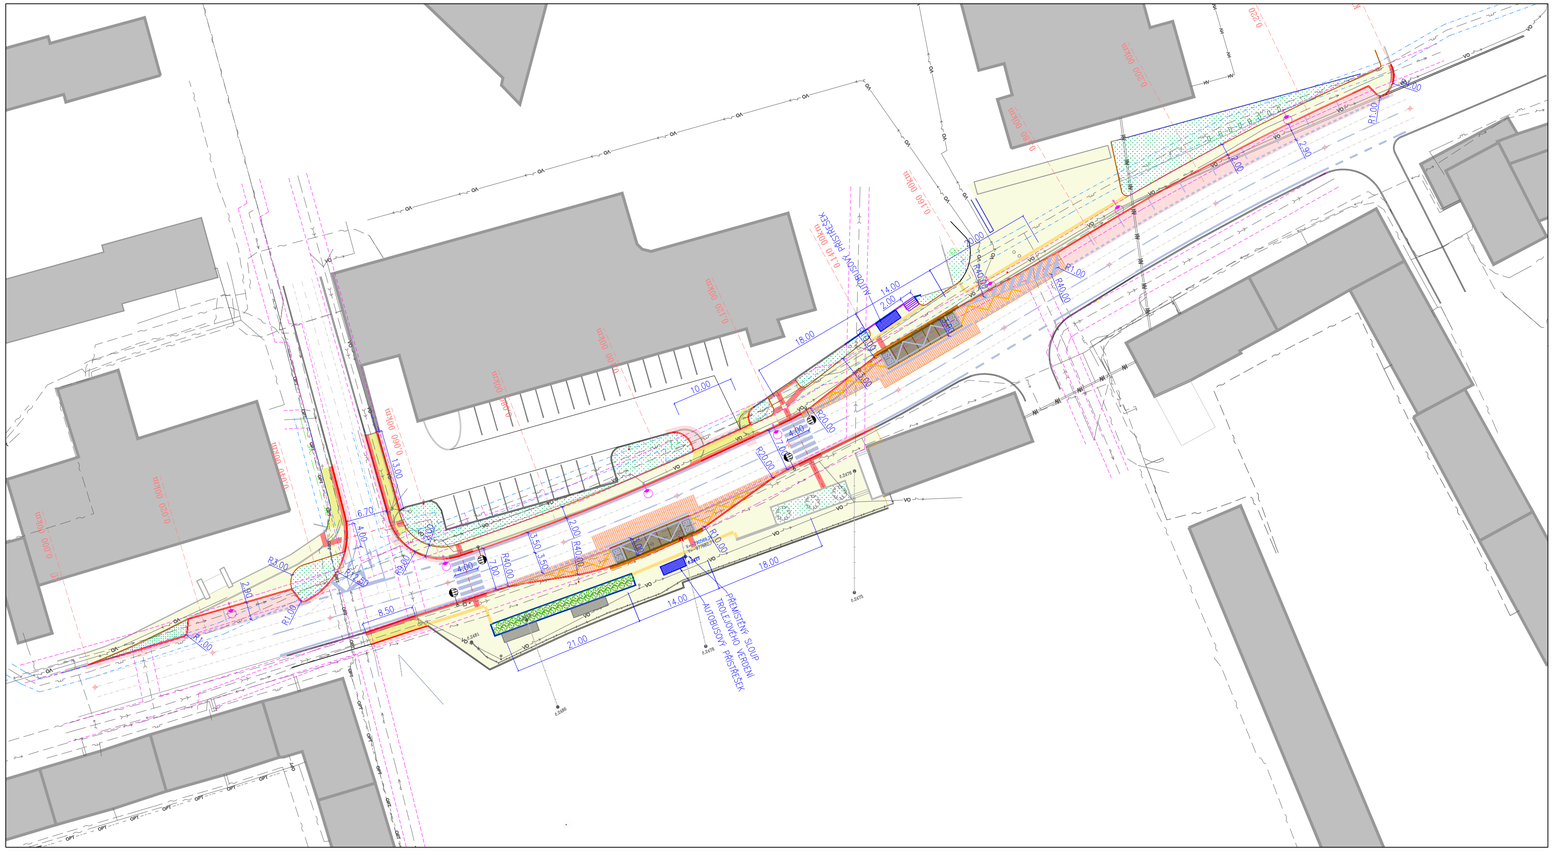

LEGENDA OBRYSY, HRANICE:

- 1234/5 — PODKLAD Z KATASTRÁLNÍ MAPY
- POLOHOPIS – ZAMĚŘENÍ GEODET
- OSA KOMUNIKACE

LEGENDA STÁVAJÍCÍCH INŽENÝRSKÝCH SÍTÍ:

- PODZEMNÍ VEDENÍ NN DO 1 kV – ČEZ a.s.
- VO — PODZEMNÍ VEDENÍ NN VEŘEJNÉHO OSVĚTLENÍ
- KANALIZACE SPLAŠKOVÁ
- KANALIZACE DEŠŤOVÁ
- VODOVOD
- PLYNOVOD NTL
- SDĚLOVACÍ KABELY O2 / CETIN
- OPT — SDĚLOVACÍ KABELY UPC
- HV — HORKOVOD TOPNÝ KANÁL
- TRAMVAJOVÝ INFORMAČNÍ SYSTÉM II

Pozn.: zákres inženýrských sítí je orientační a s mírou přesnosti kterou poskytl jejich provozovatel. Před zahájením stavebních prací je zhotovitel povinen nechat si provést přesné vytýčení přímo na stavbě.

LEGENDA NAVRHOVANÉ KONSTRUKCE, POLOHOPIS:

- OBRUBNÍK SILNIČNÍ – JEDNOVRSTVÝ Z VIBROLISOVANÉHO BETONU, ROZMĚR 1,0/0,25/0,15m
- OBRUBNÍK SILNIČNÍ PŘEJEZDOVÝ – JEDNOVRSTVÝ Z VIBROLISOVANÉHO BETONU, ROZMĚR 1,0/0,15/0,15m
- OBRUBNÍK CHODNÍKOVÝ – JEDNOVRSTVÝ Z VIBROLIS. BETONU, ROZMĚR 1,0/0,25/0,08 m
- OPĚRNÁ STĚNA BETONOVÉ PALISÁDY 16x16cm
- VOZOVKY ŽIVIČNÉ:
  – NOVÝ POVRCH – ACO (ŽIVIČNÝ KRYT) 40 mm
  – SKLADBA D1–N–2–V (90 TNV / 24 H)
- VOZOVKA V MÍSTĚ AUTOBUSOVÉ ZASTÁVKY :
  – NOVÝ POVRCH – ACO (ŽIVIČNÝ KRYT) 40 mm
  – D1–N–1–IV–PIII (440TNV/24hod)
- RELIÉFNÍ DLAŽBA: BARVA ČERVENÁ
  – POVRCH – BETONOVÁ DLAŽBA 20/10/6cm NEBO 20/10/8 cm, XF4
  – SKLADBA D2–D–1–CH / D2–D–1–O (U SJEZDŮ),TŘÍDA BETONU XF4
- KONTRASTNÍ PÁS
  –POVRCH – ZÁMKOVÁ BETONOVÁ DLAŽBA ČERVENÁ V= 60mm, XF4
  –SKLADBA D2–D–1–CH,TŘÍDA BET. XF4
- VODICÍ LINIE: BARVA PŘÍRODNÍ ŠEDÁ
  – POVRCH – BETONOVÁ DLAŽBA 20/20/6(8)cm XF4
  S VÝSTUPKY O VÝŠCE 5mm a s roztečí 5mm
- CHODNÍK PRO PĚŠÍ:
  – POVRCH – BETONOVÁ DLAŽBA, 20/10/6cm
  – SKLADBA D2–D–1–CH, TŘÍDA BETONU XF4
- SJEZD PŘES CHODNÍK PRO PĚŠÍ:
  – POVRCH – BETONOVÁ DLAŽBA, 20/10/8cm
  – SKLADBA D2–D–1–O, TŘÍDA BETONU XF4
- ZELEŇ, DOSYPÁNÍ VRSTVY ORNICE min 150 mm
- VÝSADBA 40ks KULTIVARŮ TAVOLNÍKU, PĚSTEBNÍ PÉČE 5 LET
  VÝSADBA DLE ČSN 83 9021 – ROSTLINY A JEJICH VÝSADBA
- VODOROVNÉ DOPRAVNÍ ZNAČENÍ
  – PLAST NEHLUČNÝ
- PŘEMÍSTĚNÝ SLOUP TROLEJOVÉHO VEDENÍ

SPOLEČNOST
MESSOR s.r.o., JANA ŠVERMY 11, 432 01 KADAŇ
IČ:287 38 217,DIČ:CZ28738217
SPOLEČNOST ZAPSANÁ U KRAJSKÉHO SOUDU V OST NAD LABEM ODDÍL C, VLOŽKA 29648
mob.: 607 604 304, e-mail: info@messor.cz, web:http://www.messor.cz
REALIZACE STAVEB, PROJEKTOVÁ ČINNOST, TECHNICKÝ A AUTORSKÝ DOZOR, PŘÍPRAVA VEŘEJNOVZNOV ŘEDNÍ (PODLE ZÁKONA O VEŘEJNÝCH ZAKÁZKÁCH), INŽENÝRSKÁ ČINNOST

MESSOR
MANAGER VAŠÍ STAVBY

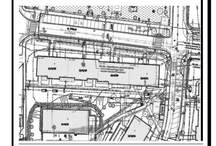

MĚŘÍTKO: PAPÍR:

ZMĚNA (VČ FORMÁTU) ČÍSLO, DATUM, POPIS)

NÁZEV STAVBY:

PŘESTUPNÍ TERMINÁL CITADELA

ul. Podkrušnohorská

k.ú. Horní Litvínov

ZODPOVĚDNÝ PROJEKTANT: Ing. Marek RAPANT

PROJEKTANT: Vladimír ČECHURA

AUTORIZACE: ČESKÁ KOMORA AUTORIZOVANÝCH INŽENÝRŮ A TECHNIKŮ ČINNÝCH VE VÝSTAVBĚ OBOR: DOPRAVNÍ STAVBY NEKOLEJOVÁ DOPRAVA – ČÍSLO AUTORIZACE: 03 01 522

PROFESE: DOPRAVNÍ STAVBY

ČÍSLO ZAKÁZKY: 18067

DATUM: 05/2019

STUPEŇ PROJEKTOVÉ DOKUMENTACE: SPOLEČNÉ POVOLENÍ

INVESTOR: **MĚSTO LITVINOV**
NÁMĚSTÍ MÍRU 11
436 01 LITVINOV
IČ: 00266027

OBJEKT: ---

KÓTOVÁNO V: m

MĚŘÍTKO: 1:500

FORMÁT: 4XA4

NÁZEV VÝKRESU: KOORDINAČNÍ SITUAČNÍ VÝKRES

ČÍSLO VÝKRESU: C.3.