



**PŘÍČNÝ ŘEZ KABELOVOU RÝHOU**  
 ULOŽENÍ KABELU VE VOLNÉM TERÉNU  
 KRYTÍ 700mm  
 M 1:25



**PŘÍČNÝ ŘEZ KABELOVOU RÝHOU**  
 ULOŽENÍ KABELU VE VOZOVCE  
 KRYTÍ 1200mm  
 M 1:25

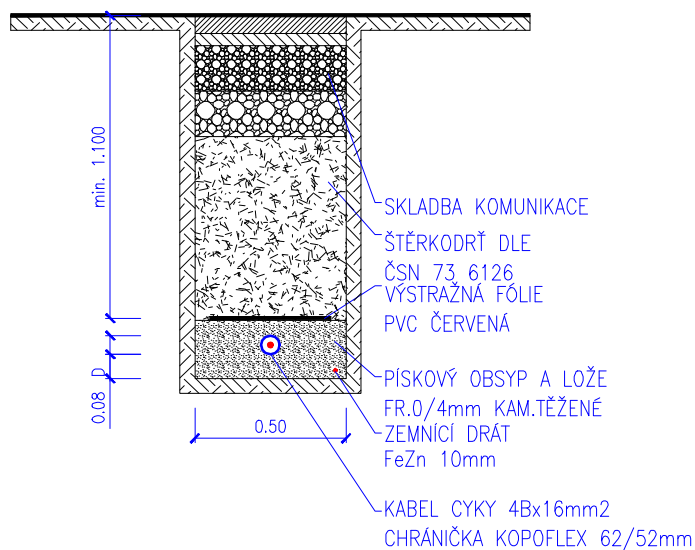

**PŘÍČNÝ ŘEZ KABELOVOU RÝHOU**  
 ULOŽENÍ KABELU V CHODNÍKU  
 KRYTÍ 500mm  
 M 1:25

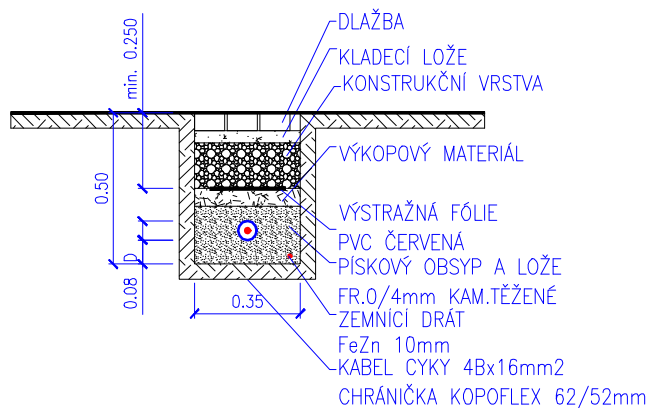

SPOLÉČNOST

MESSOR s.r.o., JANA ŠVERMY 11, 432 01 KADAŇ

IČ:287 38 217,DIČ:CZ28738217

SPOLÉČNOST ZAPSANÁ U KRAJSKÉHO SOUDU V ÚSTÍ NAD LABEM ODVIL C, VLOŽKA 29648

mob.: 607 604 304, e-mail: info@messor.cz, webhttp://www.messor.cz

REALIZACE STAVEB, PROJEKTOVÁ ČINNOST, TECHNICKÝ A AUTORSKÝ DOZOR, PŘÍPRAVA  
 VYBĚROVÝCH ŘÍZENÍ (PODLE ZÁKONA O VEŘEJNÝCH ZAKÁZKÁCH), INŽENÝRSKÁ ČINNOST

**MESSOR**  
 MANAGER VAŠÍ STAVBY



RAZÍTKO:

PARÉ:

ZMĚNA: (VE FORMÁTU ČÍSLO, DATUM, POPIS)

NÁZEV STAVBY:

**VYBUDOVÁNÍ VEŘEJNÉHO  
 OSVĚTLENÍ V UL. VILOVÁ,  
 PODKRUŠNOHORSKÁ, LITVÍNŮV**

ZODPOVĚDNÝ PROJEKTANT:

**LIBOR SLAVÍK**

PROJEKTANT:

**Ing. MAREK RAPANT**

AUTORIZACE:

ČESKÁ KOMORA AUTORIZOVANÝCH INŽENÝRŮ A TECHNIKŮ  
 ČINNÝCH VE VÝSTAVBĚ OBOR: TECHNICKÁ PROSTŘEDÍ STAVEB,  
 ELEKTROTECHNICKÁ ZAŘÍZENÍ - ČÍSLO AUTORIZACE: 04 01 956

PROFESE:

**TECHNICKÁ INFRASTRUKTURA**

ČÍSLO ZAKÁZKY:

**19019**

DATUM:

**5/2019**

STUPEŇ PROJEKTOVÉ DOKUMENTACE:

**UR / DPS**

INVESTOR:

**MĚSTO LITVÍNŮV**

**NÁMĚSTÍ MÍRU 11**

**436 01 LITVÍNŮV**

**IČ: 00266027**

OBJEKT:

**VEŘEJNÉ OSVĚTLENÍ**

KÓTOVÁNÍ V:

**m**

MĚŘÍTKO:

**1:25**

FORMÁT:

**2x44**

NÁZEV VÝKRESU:

ČÍSLO VÝKRESU:

**VZOROVÉ  
 ŘEZY  
 ULOŽENÍ VEDENÍ**

**D.2**