


PAVILON "C" - 3.np - m.č. 3.08 světelné rozvody  
měřítko 1:50

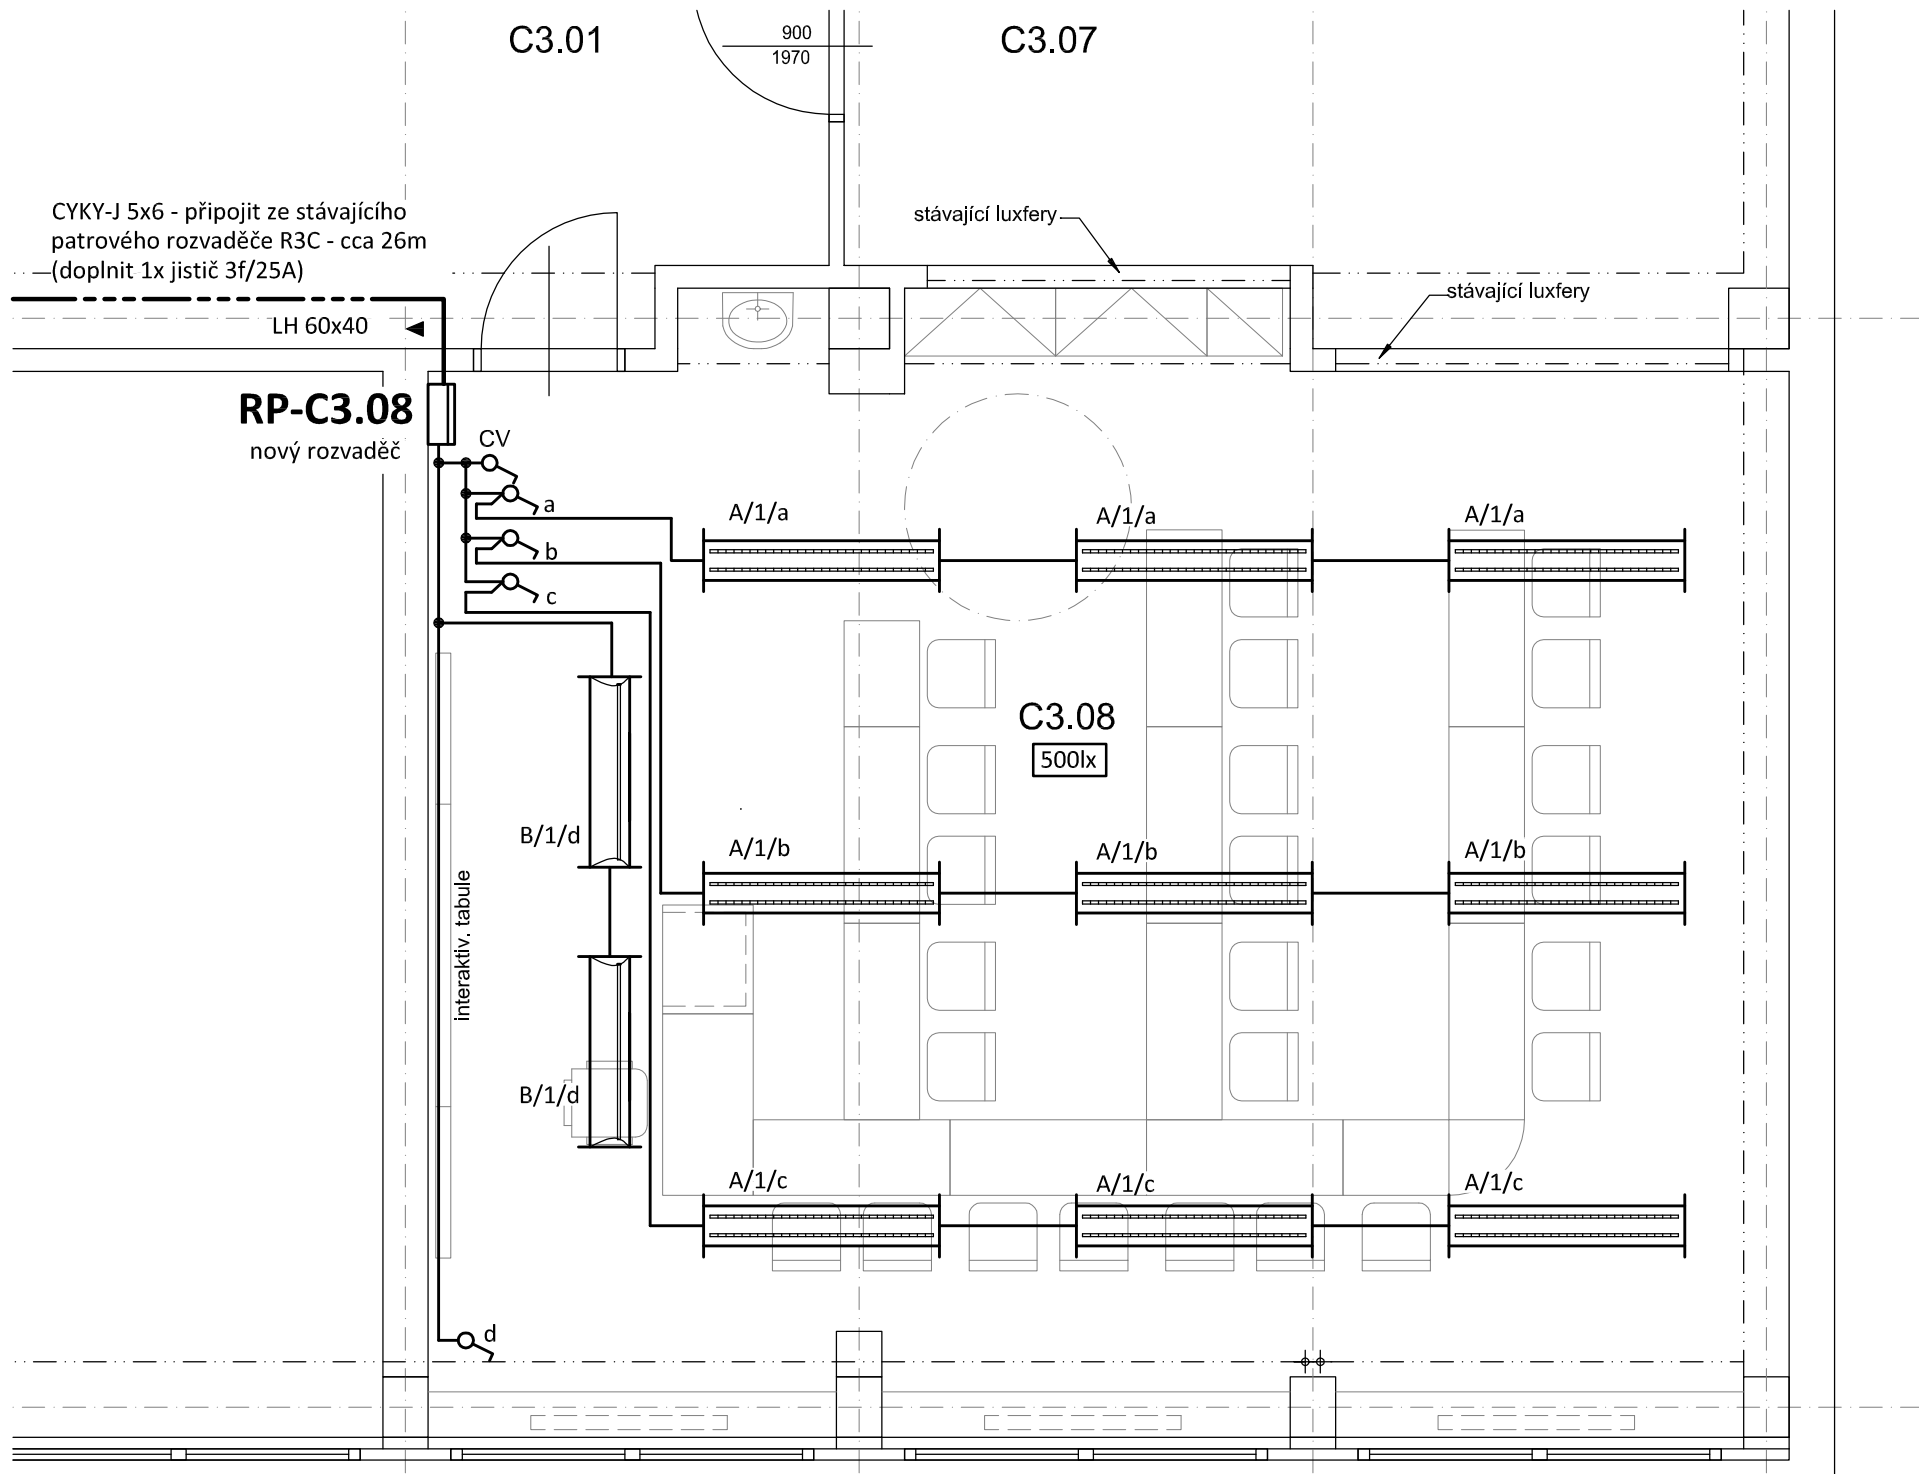

**TYPY SVÍTIDEL:**  
**A** - MODUS LLX258B , Zářivkové, bílá mříž, přisazené, elektronický předř.  
Kód: LLX258BEP  
**B** - MODUS AREL, asymetrický reflektor,1200mm, přisazené/závěsné, LED 840 LED, SELV  
925mA, nestmívatelné  
Kód: AREL4000RMAS4ND

LEGENDA MÍSTNOSTÍ

OZNAČENÍ	NÁZEV MÍSTNOSTI	PLOCHA [m2]	SV, VÝŠKA [m]
C3.08	Učebna jazyků	64,88	3,10
CELKOVÁ PLOCHA MÍSTNOSTÍ		64,88	


LEGENDA:

- Třífázový rozvod - přívodní vedení
- Světelný rozvod - CYKY-J 3x1.5
- Společná trasa vedení
- Svítidla dle popisu
- CV Jednopolový spínač pod omítku, řaz.1, 10A/250V, IP20
- CV - centrální vypínač osvětlení - červený
- Jednopolový spínač pod omítku, řaz.1, 10A/250V, IP20

POZNÁMKA:

Napěťová soustava:  
3+NPE stř. 50Hz, 230/400V, TN-C-S (RP..)  
Ochrana před nebezpečným dotykem neživých částí  
dle ČSN 33 20000-4-41 ed. 2:  
při poruše - automatickým odpojením  
doplňková ochrana - doplňujícím ochranným pospojováním  
- proudovými chrániči

INDEX	ZMĚNA	DATUM	JMÉNO	PODPIS

Vedoucí projektant		Vedoucí zakázky	Zátko Tomáš Ing.		Měřítko  1:50	
Projektant	Rubín Pavel	Technická kontrola				
  LIDICKÁ 1239 363 17 OSTROV ČESKÁ REPUBLIKA  Tel.:+420353675111 Fax:+420353612416  projekty@bpo.cz www.bpo.cz	ZAKÁZKA: B 1612 Modernizace infrastruktury základních škol v Litvínově - projektová dokumentace				Počet A4  3	Pořadové číslo   9
	ZŠ Litvínov - Ruská, dok. pro realizaci stavby				Stupeň projektu  PST	
	ČÁST: Dokumentace objektu Silnoproudá zařízení, hromosvod				Datum dokončení  23.07.2018	
	OBSAH: Pavilon C 3.np - m.č. 3.08 světelné rozvody				Číslo zakázky  8843-26	
	OBJEDNATEL: Město Litvínov  STAVEBNÍK:				Číslo archivu  BPO 3-100320	