



POHLED VÝCHODNÍ

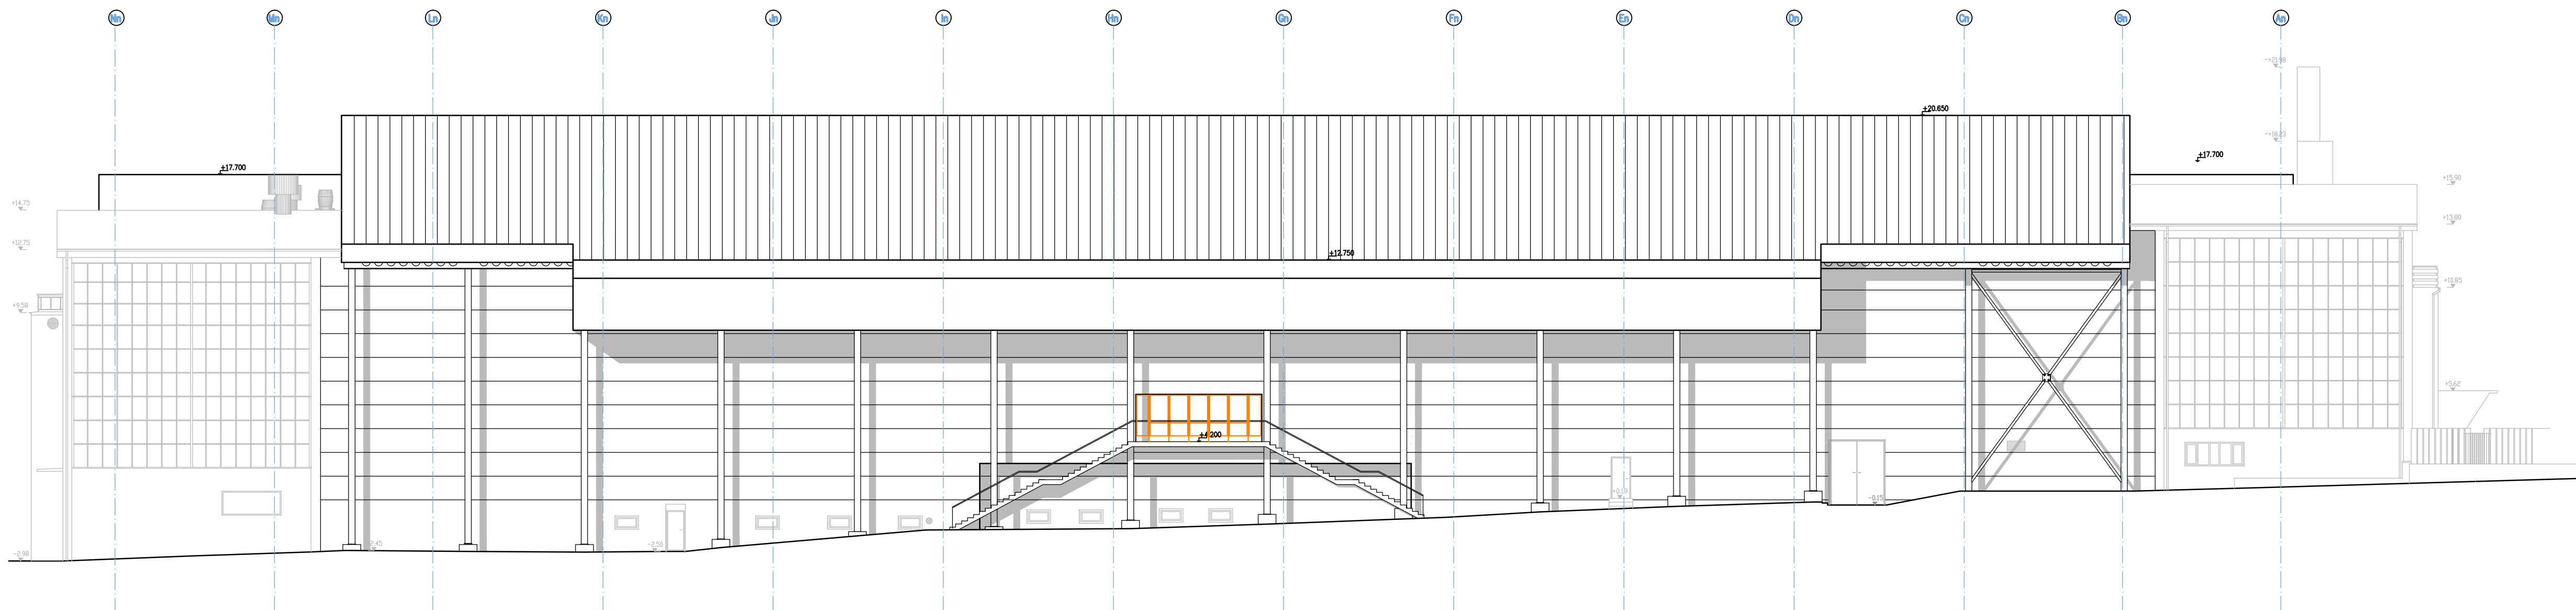

POHLED ZÁPADNÍ

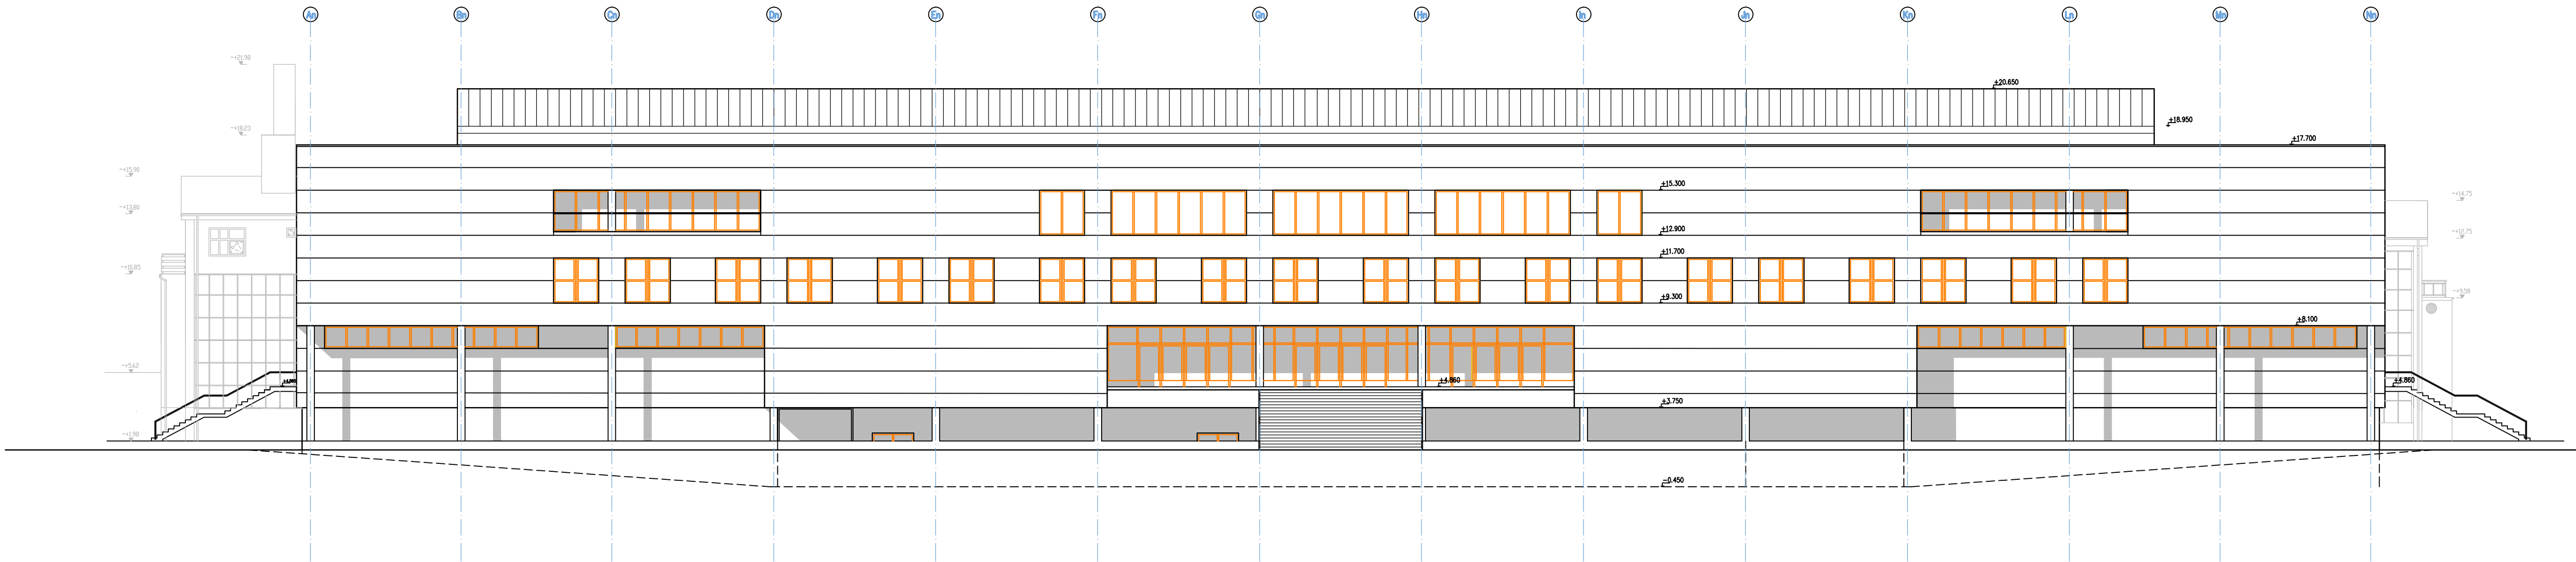

<b>BFB studio s.r.o.</b>		Komunardů 3, Praha 7 IČO: 48535826
investor	HC Verva Litvínov	č.zak.: 1/10/2019
stavba	MULTIFUNKČNÍ SPORTOVNÍ ARÉNA	stupeň: STUDIE
		zodp.proj.: Ing. arch. A. Buchta
		datum: 01/2020
POHLED VÝCHDNÍ, ZÁPADNÍ		měř.: 1:200