




PAVILON 4  
1.NP  
WC DÍVKY

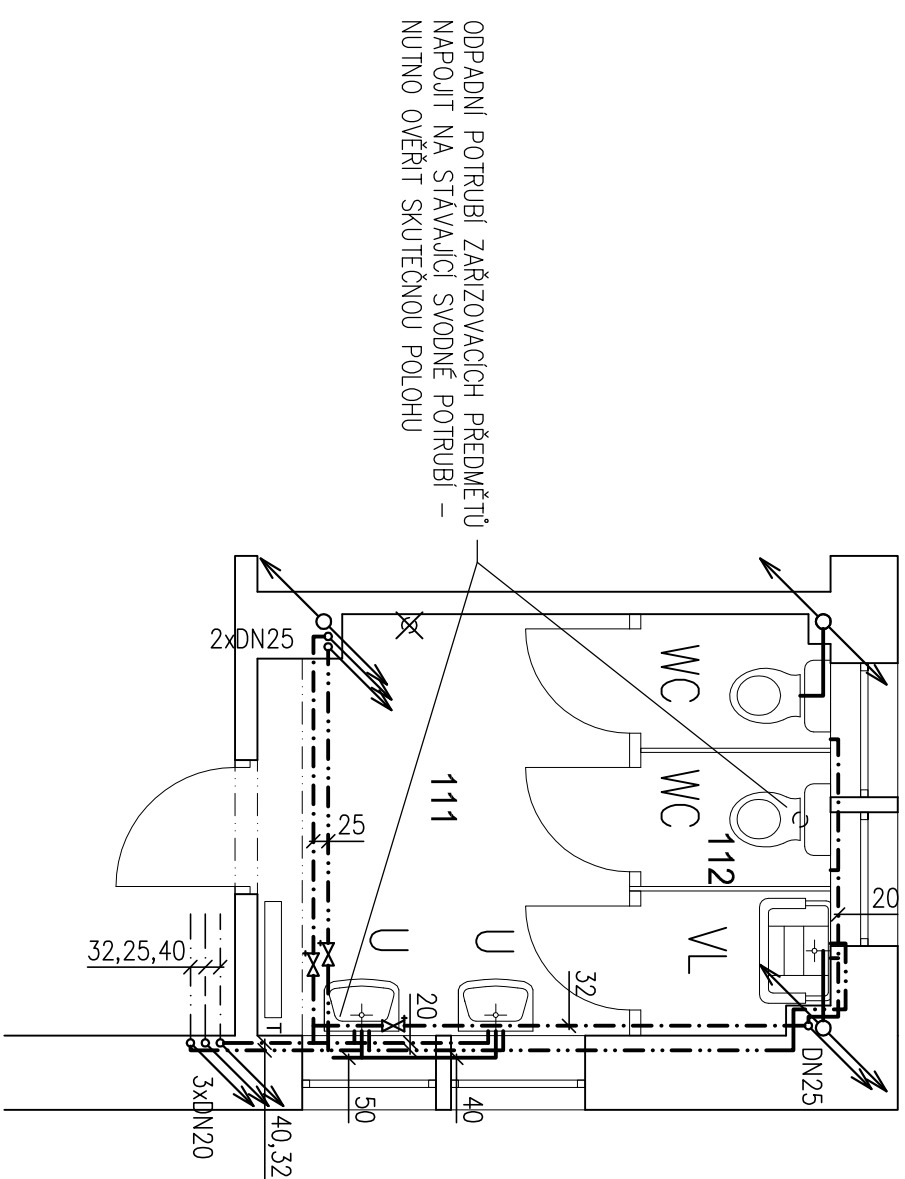

2.NP  
WC DfVKY

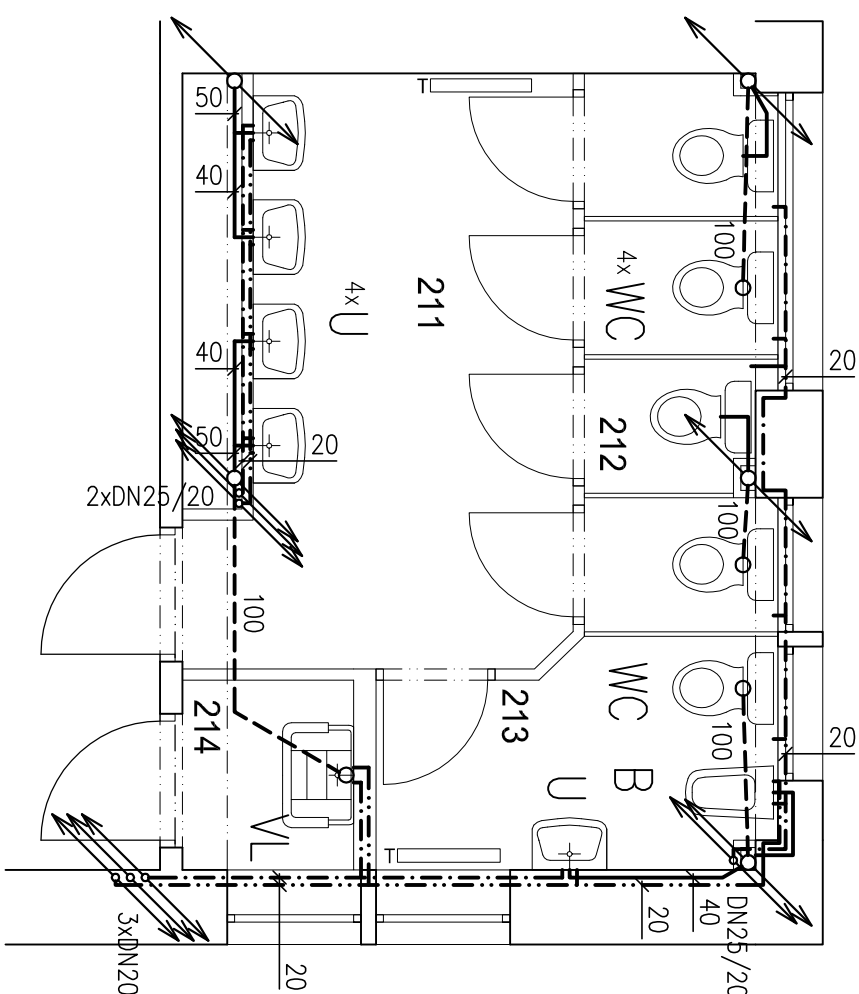

3.NP  
WC DÍVKY

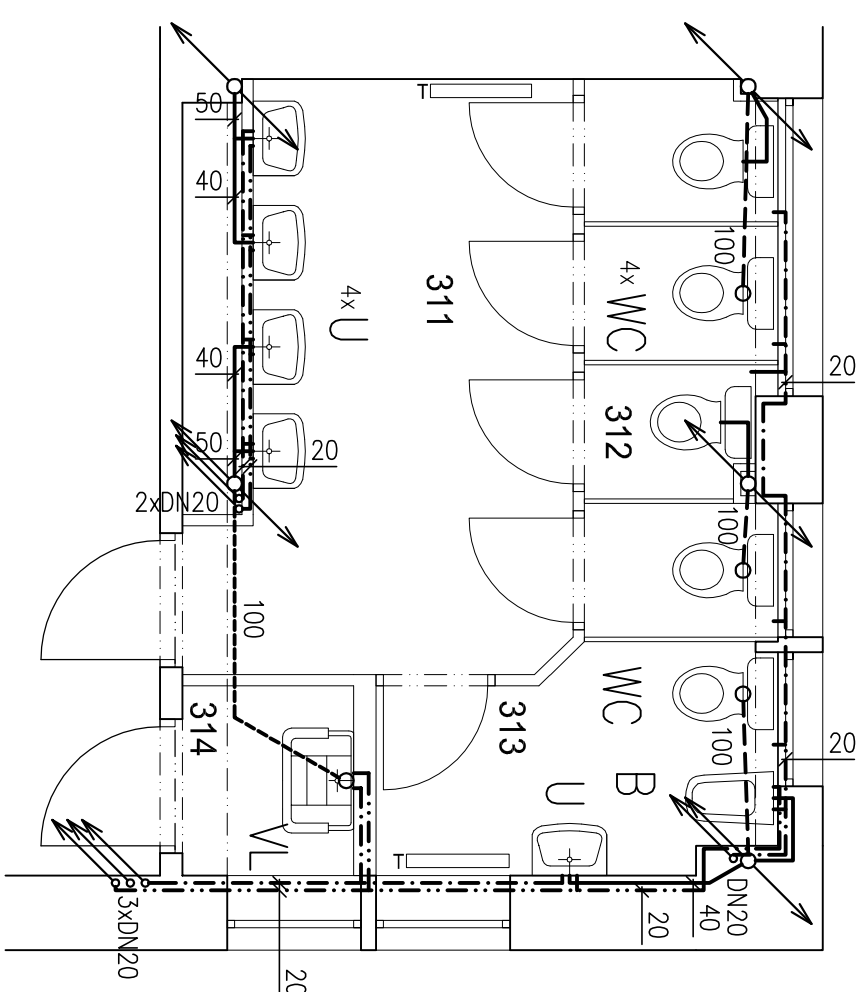

## Tabulka místnosti

	Funkce	Plocha [m <sup>2</sup> ]	Obvod [m]
Označení			
111	WC-divý-předstřih	6,904	10,660
112	WC-divý	3,548	8,210
		10,452	18,870

## Tabulka místnosti

		Podporná plocha [m <sup>2</sup> ]	Obvod [m]
Označení	Furnice		
211	WC divky+predstř	9,042	13,100
212	WC dívky	4,721	10,760
213	WC divky - hygienická kabina	3,811	8,364
214	Úklid	1,466	4,850

## Tabulka místnosti

		Podrobná plocha [m2]	Otvod [ml]
Ozrnicení	Funkce		
311	WC díky předstřih	9,042	13,100
312	WC díky	4,721	10,760
313	WC díky - hygienická kabina	3,811	6,364
314	Úklid	1,466	4,850
		19,040	37,074

## LEGENDA

- |  |  |
|--|--|
|  | STUDENÁ VODA                           |
|  | TEPLÁ VODA                             |
|  | KANALIZACE POD STROPEM NIŽŠÍHO PODLAŽÍ |
|  | KANALIZACE – NOVÉ PŘIPOJOVACÍ POTRUBÍ  |

## TABULKA DIMENZI

- |             |                   |
|-------------|-------------------|
| PPR (PN 16) | 20x2,8 mm – DN 15 |
|             | 25x3,5 mm – DN 20 |
|             | 32x4,4 mm – DN 25 |
|             | 40x5,5 mm – DN 32 |
|             | 50x6,9 mm – DN 40 |


U UMÝVADLO  
TLAČNÁ SAMOLIVAVRACI STOLJANKOVÁ, BATERIE UMÝVADLOVÁ  
SV, TV – ROHÁČKY v = 600

WC SAMOSTIATNÉ STOJLIČI KLIZET  
+ PLASTOVÁ NADŔŽKA  
SV – ROHÁČEK v = 850

VL VLETKÁ  
NÁSTENNÁ PÁKOVÁ BATERIE  
SV, TV – v = 1000

B STOJLIČI BIDET  
STOLJANKOVÁ PÁKOVÁ BATERIE BIDETOVÁ

[illegible]

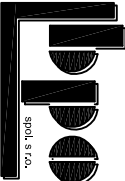		LIDICKÁ 1239 363 17 OSTROV ČESKÁ REPUBLIKA Tel.: +420353675111 Fax: +4203536112416 projekt@bpo.cz www.bpo.cz		Měřítko 1:50	
Všeobecný projektant Projektant	ING. DVOŘÁKOVÁ	Všeobecný zadávající Technická komise	ING. ZATKO ING. KYLIŠ	5	
ZÁKAZNÍK: REKONSTRUKCE SOCIÁLNÍHO ZAŘÍZENÍ ZŠ A MŠ, LUTYNOV - PROJEKTOVÁ DOKUMENTACE					
ČÁST: 3.ZŠ PKH Č.P. 1568-1589 4.PAVILON - ŽLUTÁ BUDOVA	OBSAH: WC DÍVKY - ZTI				
ORBĚDNEJATEL: Město Lutynov					
STAVAJÍCÍM: Číslo archivu BPO 2-92641					
8366-26					