



BLOKOVÉ SCHÉMA SLABOPROUDU


Strukturovaná kabeláž

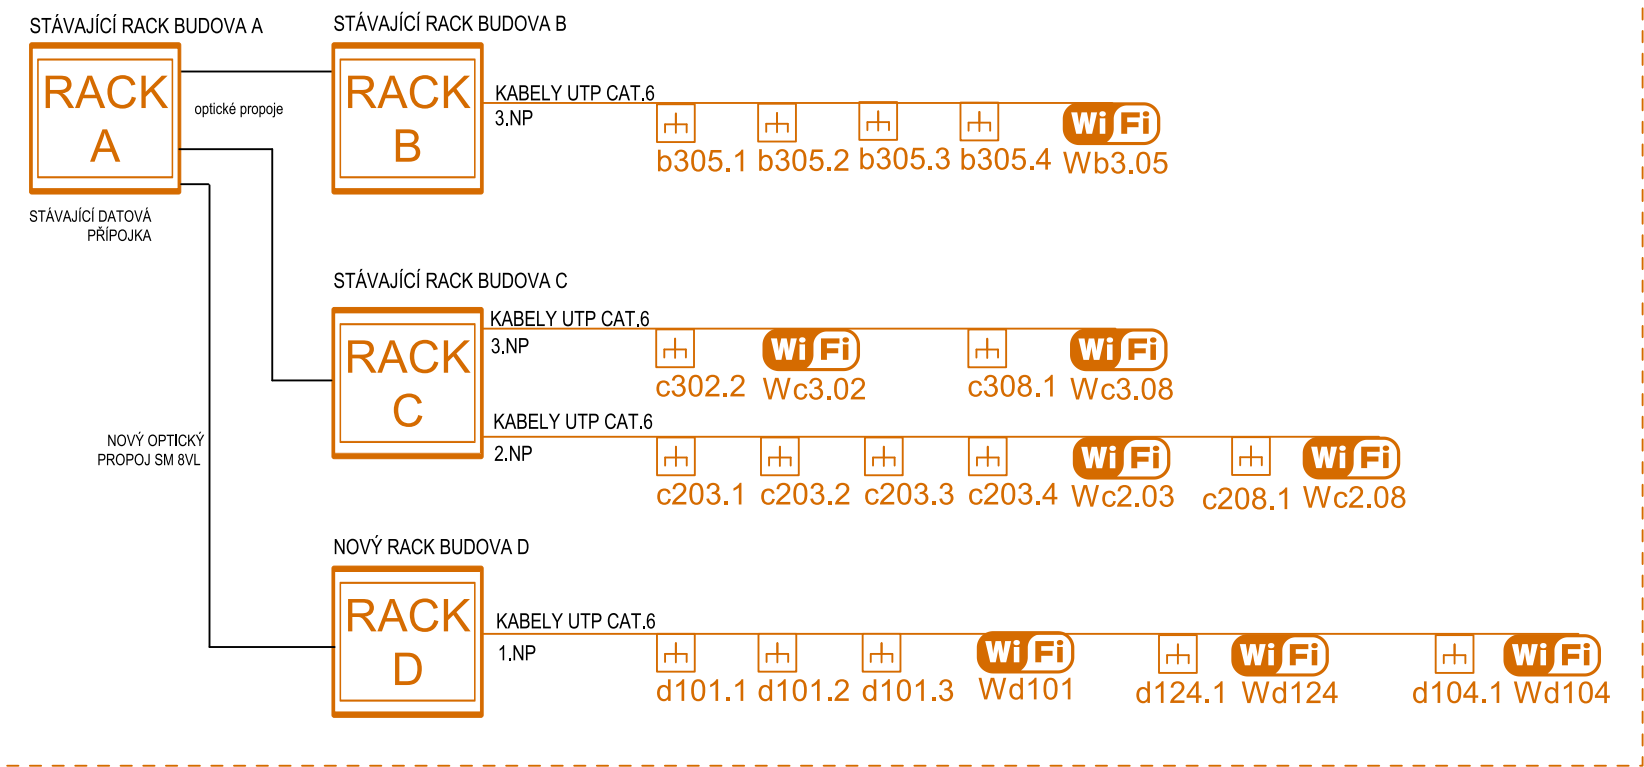


Rozhlas

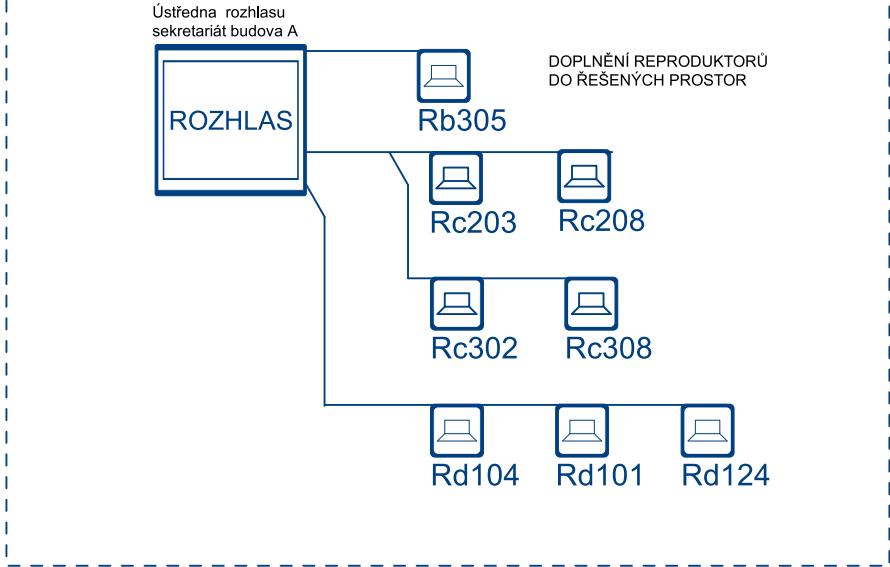

Systém PZTS

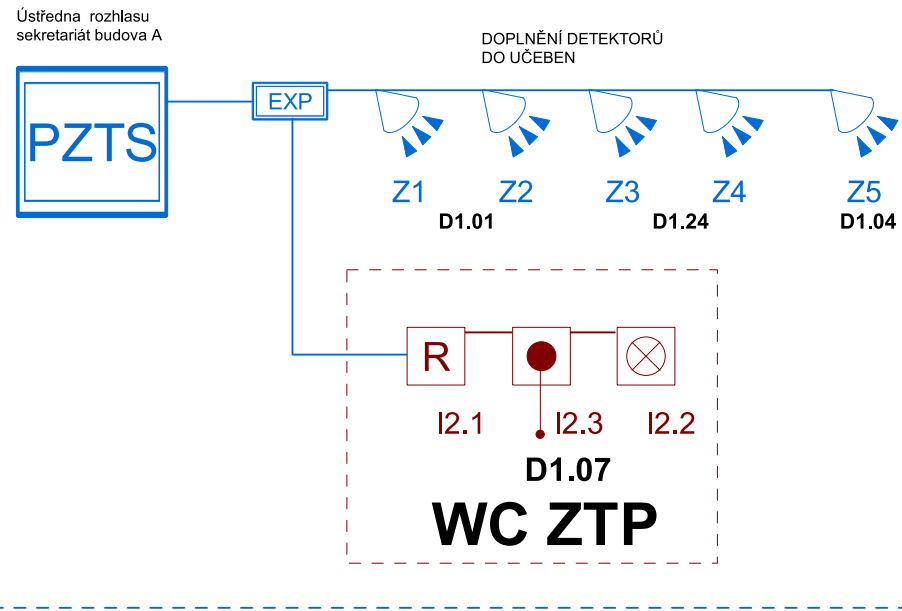


Situace

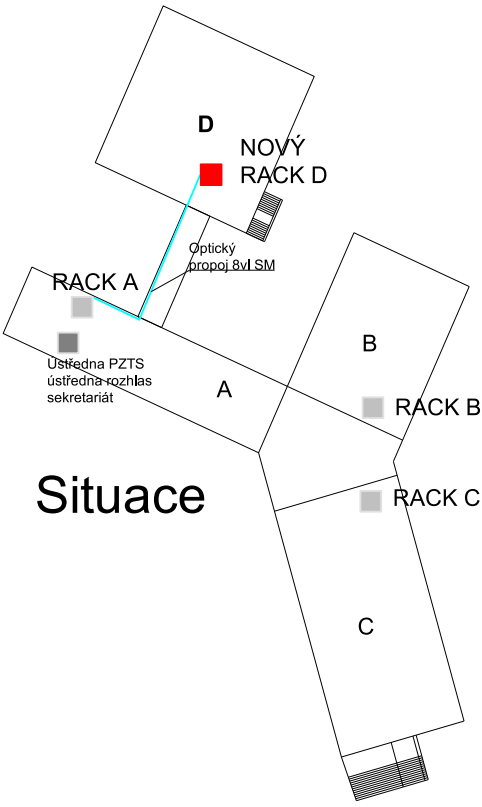

ICS-systemy s.r.o.
Technologie a řešení 21. století

ICS - systémy s.r.o.
Hory 106
360 01 Karlovy Vary

INDEX	ZMĚNA	DATUM	JMÉNO	PODPIS

Vedoucí projektant		Vedoucí zakázky	Zátka Tomáš Ing.		-	
Projektant	Beran Jan	Schválil				
<div></div> <div>BPO spol. s r.o. Lidická 1239 363 01 OSTROV</div> <div>Tel.: +420353675111 Fax: +420353612416</div> <div>projekty@bpo.cz www.bpo.cz</div>	ZAKÁZKA: B 1612 Modernizace infrastruktury základních škol v Litvínově - projektová dokumentace ČÁST (SO,PS): ZŠ Litvínov - Ruská, dok. pro realizaci stavby Dokumentace objektu Slaboproudá zařízení OBSAH: Blokové schéma OBJEDNATEL: Město Litvínov				Počet A4	Pořadové číslo
					2	6
					Stupeň projektu	
					PST	
	Datum dokončení					
23.07.2018	Číslo zakázky					
				8843-26	Číslo archivní: BPO 3-100190	