ŘEZ 1.A km 0.02000 1:100

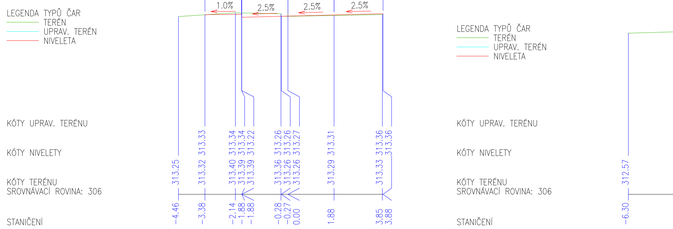

ŘEZ 2.A km 0.04000 1:100

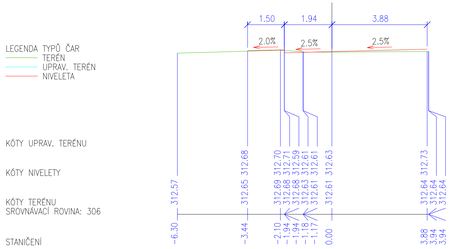

ŘEZ 3.A km 0.06000 1:100

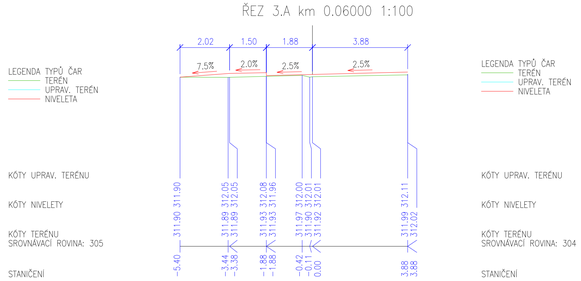

ŘEZ 4.A km 0.08000 1:100

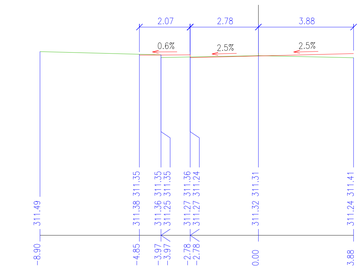

ŘEZ 5.A km 0.10000 1:100

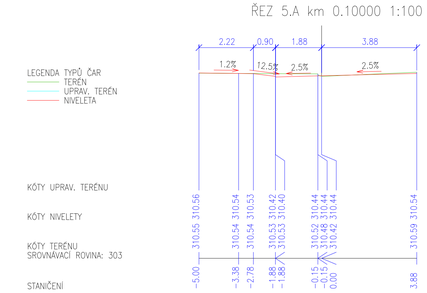

ŘEZ 6.A km 0.12000 1:100

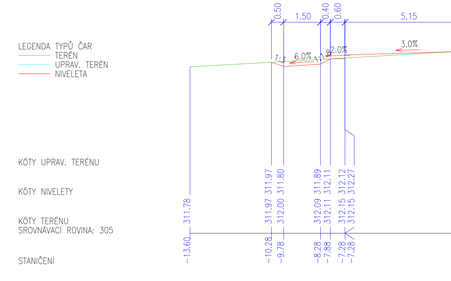

ŘEZ 7.A km 0.14000 1:100

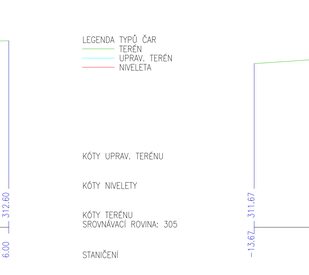

ŘEZ 8.A km 0.16000 1:100

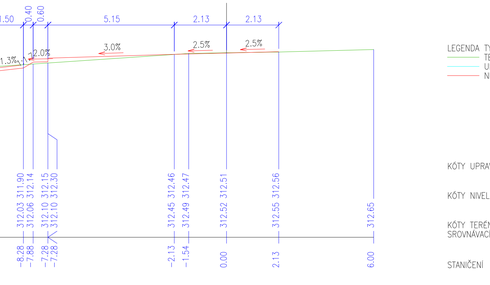

ŘEZ 9.A km 0.18000 1:100

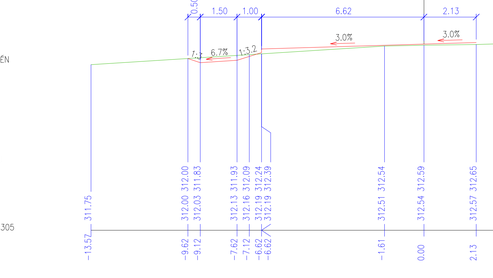

ŘEZ 1.A1 km 0.02000 1:100

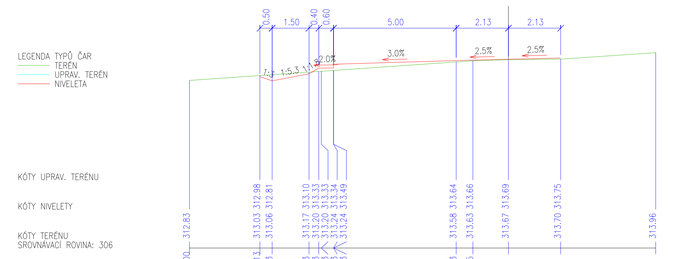

ŘEZ 2.A1 km 0.04000 1:100

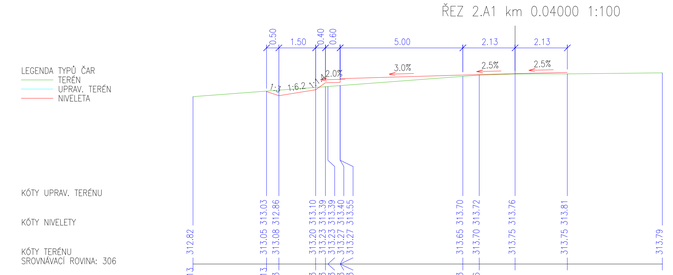

ŘEZ 3.A1 km 0.06000 1:100

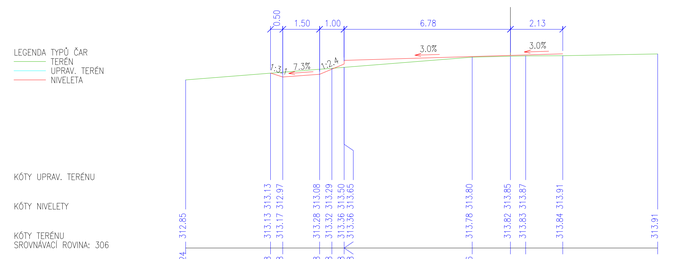

ŘEZ 1.A2 km 0.02000 1:100

ŘEZ 2.A2 km 0.04000 1:100

ŘEZ 3.A2 km 0.06000 1:100

SPOLEČNOST
MESSOR s.r.o., JANA ŽIŽKY 11, 432 01 KADAŇ
IČ:287 35 217/DIČ:CZ28735217
SPOLEČNOST ZAPSÁNA V OBCHODNÍM ZÁKLADU V SOUDNÍ OBLASTI V ÚSTÍ NAD LABEM VEDL. S. SOUDU 26648
mob.: 607 804 304, e-mail: info@messor.cz, website:// www.messor.cz
PROJEKTY DOPRAVNÍCH A INŽENÝRSKÝCH STAVEB, TECHNICKÉ DOZORY, AUTORSKÝ DOHLED

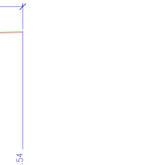

RAZÍTKO:

ZMĚNA: (VE FORMÁTU ČÍSLO, DATUM, POPIS)
1.

NÁZEV STAVBY:
ROZŠÍŘENÍ PARKOVACÍCH MÍST
MEZI BYTOVÝMI DOMY UL. Vinohradská,
Litvínov
k.ú. Horní Litvínov

ZODPOVĚDNÝ PROJEKTANT: Ing. OTA VETTERMANN
PROJEKTANT: Ing. OTA VETTERMANN
AUTORIZACE: AI V OBORU POZEMNÍ STAVBY A KONSTRUKCEN
AT V OBORU DOPRAVNÍ STAVBY-SILNIČNÍ A DRÁŽNÍ
ČÍSLO AUTORIZAČNÍHO RAZÍTKA: 0605328
PROFESE: DOPRAVNÍ STAVBA
ČÍSLO ZAKÁZKY: 19020
DATUM: 3/2020
STUPEŇ PROJEKTOVÉ DOKUMENTACE: SPOLEČNÉ POVOLENÍ DUR_DSP_DZS(před. 11 a změna č.445/2009Sb)
INVESTOR: MĚSTO LITVÍNOV
NÁMĚSTÍ MÍRU 11
436 01 LITVÍNOV
IČ:00266027
OBJEKT: S0100 OBJEKTY POZEMNÍCH KOMUNIKACÍ
KÓTOVÁNO V: m
MĚŘÍTKO: 1:100
FORMÁT: 5x2A4

NÁZEV VÝKRESU: CHARAKTERISTICKÉ PŘÍČNÉ ŘEZY S0100 OBJEKTY POZEMNÍCH KOMUNIKACÍ
ČÍSLO VÝKRESU: D.1.2. c)1