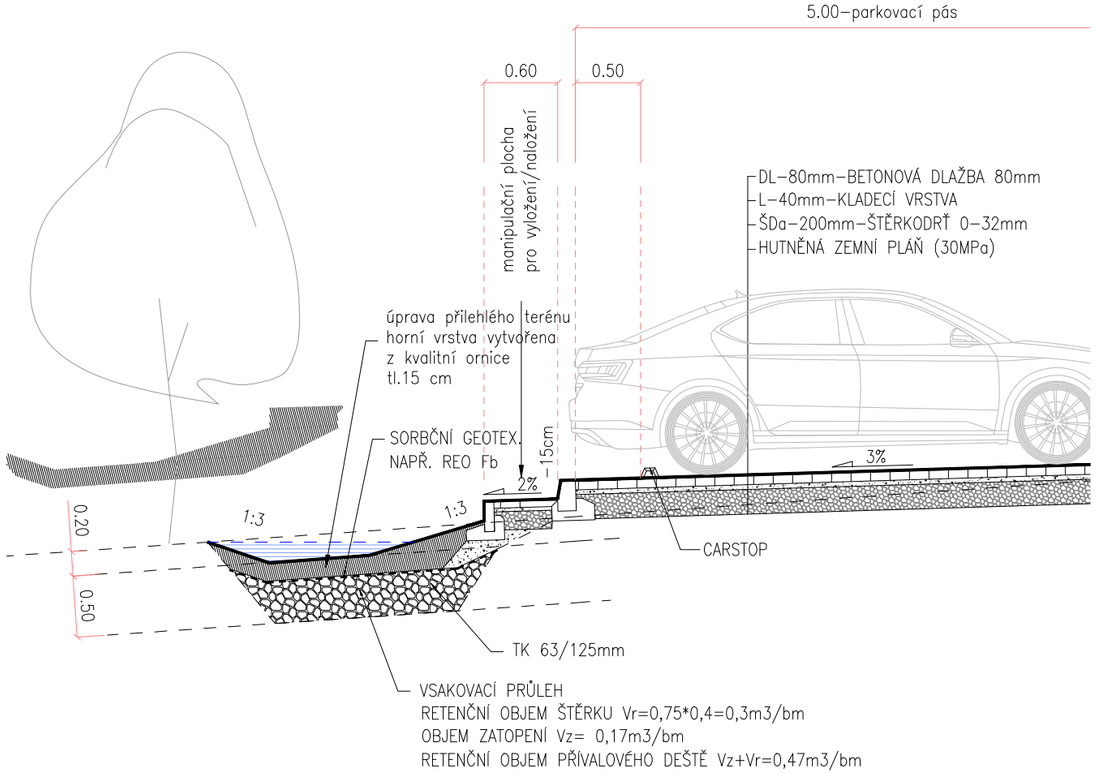

VZOROVÝ PŘÍČNÝ ŘEZ ULOŽENÍ ULIČNÍ VPUSTI

– MĚŘÍTKO 1:25 –

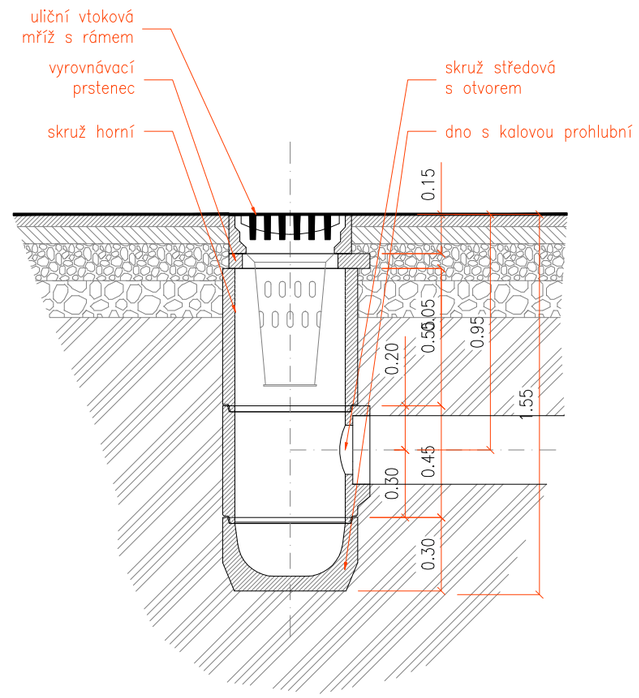

SPOLEČNOST
MESSOR s.r.o., JANA ŠVERMY 11, 432 01 KADAŇ
IČ:287 38 217,DIČ:CZ28738217
SPOLEČNOST ZAPSANÁ U KRAJSKÉHO SOUDU V ÚSTÍ NAD LABEM ODDÍL C, VLOŽKA 29648
mob.: 607 604 304, e-mail: info@messor.cz, webhttp://www.messor.cz
PROJEKTY DOPRAVNÍCH A INŽENÝRSKÝCH STAVEB, TECHNICKÉ DOZORY, INŽENÝRSKÁ ČINNOST

MESSOR
PROJEKČNÍ KANCELÁŘ

RAZÍTKO:

ZMĚNA: (VE FORMÁTU ČÍSLO, DATUM, POPIS)

1.

NÁZEV STAVBY:

ROZŠÍŘENÍ PARKOVACÍCH MÍST

MEZI BYTOVÝMI DOMY UL. Vinohradská, Litvínov
k.ú. Horní Litvínov

ZODPOVĚDNÝ PROJEKTANT: Ing. OTA VETTERMANN

PROJEKTANT: Ing. OTA VETTERMANN

AUTORIZACE: AI V OBORU **POZEMNÍ STAVBY A KONSTRUKCE**
AT V OBORU **DOPRAVNÍ STAVBY–NEKOLEJOVÁ DOPRAVA**
ČÍSLO AUTORIZAČNÍHO RAZÍTKA: **0402018**

PROFESE: DOPRAVNÍ STAVBA

ČÍSLO ZAKÁZKY: 19020

DATUM: 3/2020

STUPEŇ PROJEKTOVÉ DOKUMENTACE: SPOLEČNÉ POVOLENÍ DUR_DSP_DZS(příloha 11 k vyhlášce č.499/2006Sb)

INVESTOR: **MĚSTO LITVÍNOV**
NÁMĚSTÍ MÍRU 11
436 01 LITVÍNOV
IČ:00266027

OBJEKT: SO300 ODVODNĚNÍ POZEMNÍ KOMUNIKACE

KÓTOVÁNO V: m

MĚŘÍTKO: 1:50/1:25

FORMÁT: A3

NÁZEV VÝKRESU: DETAILY ODVODNĚNÍ PK
SO100 OBJEKTY ODVODNĚNÍ POZEMNÍCH KOMUNIKACÍ

ČÍSLO VÝKRESU: D.301 2.2