VĚTEV A

Vytvořeno programem pp_kom, (c) AutoPEN Liberec, www.autopen.net

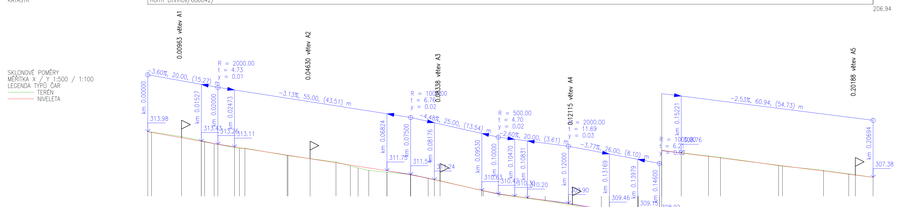

VĚTEV A1

Vytvořeno programem pp_kom, (c) AutoPEN Liberec, www.autopen.net

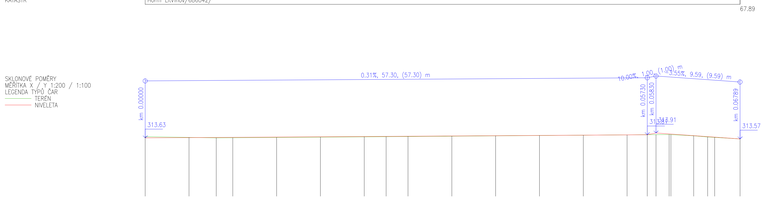

VĚTEV A2

Vytvořeno programem pp_kom, (c) AutoPEN Liberec, www.autopen.net

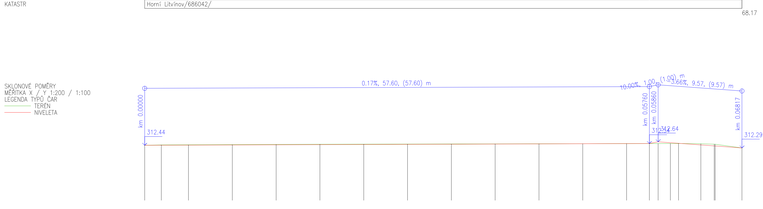

VĚTEV A3

Vytvořeno programem pp_kom, (c) AutoPEN Liberec, www.autopen.net

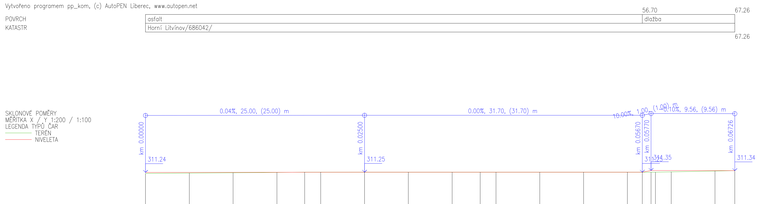

VĚTEV A4

Vytvořeno programem pp_kom, (c) AutoPEN Liberec, www.autopen.net

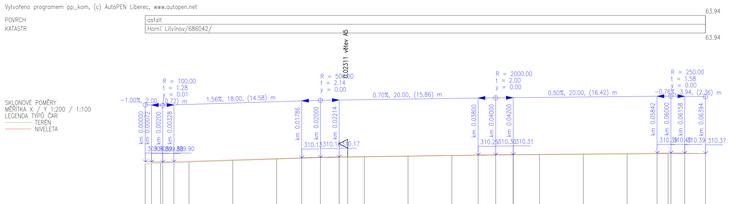

ZPRACOVAL:
MESOR s.r.o., 283 PRŮMYSL 11, 432 01 KADAŇ
tel.: 417 562 311, 602 262 311, 602 262 312
STAVEBNÍ ZAKÁZKY: J. HAJNÉ 1534 / 37 417 682 268, L. ZÁTKA 1864
tel.: 417 561 216, e-mail: mesor@mesor.cz, mesor@seznam.cz
PROJEKTOVÁNÍ A INŽENÝRSKÁ ČINNOST VE VÝSTAVBĚ - ČKAIT

MĚŘÍTKO:
ČÍSLO ZAK. (VE FORMÁTU ČÍSLO_ZAKAZ_POPIS):
1
NÁZEV STAVBY:
ROZŠÍŘENÍ PARKOVACÍCH MÍST
MEZI BYTOVÝM DOMEM Č.P. Vinohradská, Litvínov
K.Ú. Horní Litvínov
OBJEDNATEL PROJEKTU:
Ing. OTA VITTENBRUS
PROJEKTANT:
Ing. OTA VITTENBRUS
AUTORIZACE:
ČKAIT 0009 INŽENÝR STAVEB A KONSTRUKCÍ
ČKAIT 0009 INŽENÝR STAVEB VODNÍCH STAVEB
ČKAIT 0009 AUTORIZOVANÝ INŽENÝR - DOPRAVNÍ STAVBY
PROFESE:
DOPRAVNÍ STAVBY
ČÍSLO ZAKÁZKY:
1900
DATUM:
3/2020
STUPEŇ PROJEKTOVÉ DOKUMENTACE:
DPS/STAVEBNÍ POVOLENÍ DUR (DSP)/ZMĚNA Č.1 ZMĚNA Č.2/REALIZACE
OBJEDNATEL:
MĚSTO LITVÍNOV
NÁMĚSTÍ MÍRU 11
436 01 LITVÍNOV
IČ:00266027
OBJEKT:
SO100 OBJEKTY PODZEMNÍCH KOMUNIKACÍ
STUPEŇ:
A
MĚŘÍTKO:
1:100/1:250
LISTŮ:
7x2=14
NÁZEV VÝKRESU:
ČÍSLO VÝKRESU:
PODÉLNÝ PROFIL
SO100 OBJEKTY PODZEMNÍCH KOMUNIKACÍ
D.1.2. b)1