



PŘÍČNÝ ŘEZ KABELOVOU RÝHOU
ULOŽENÍ KABELU VE VOLNÉM TERÉNU
KRYTÍ 700mm
M 1:25

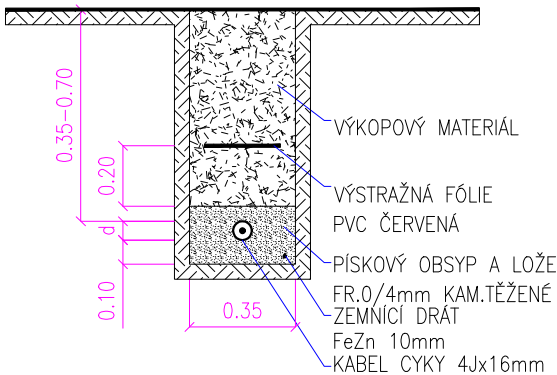


Pozn: hloubka 0,7m kabely bez ochtany CHRÁNIČKA KOPOFLEX 62/52mm
proti mechanickému poškození


PŘÍČNÝ ŘEZ KABELOVOU RÝHOU
ULOŽENÍ KABELU VE VOZOVCE
KRYTÍ 1200mm
M 1:25

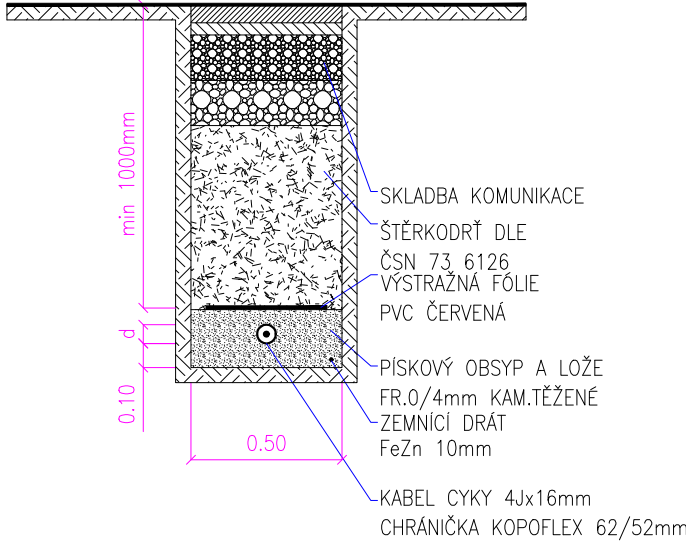

PŘÍČNÝ ŘEZ KABELOVOU RÝHOU
ULOŽENÍ KABELU V CHODNÍKU
KRYTÍ 500mm
M 1:25

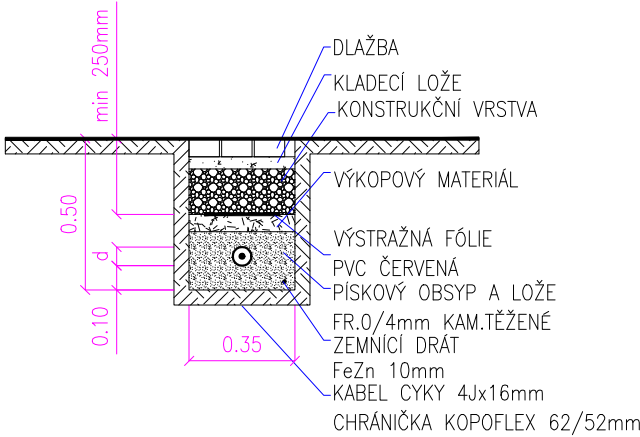

PŘÍČNÝ ZÁKLADEM STOŽÁRU VO
M 1:25

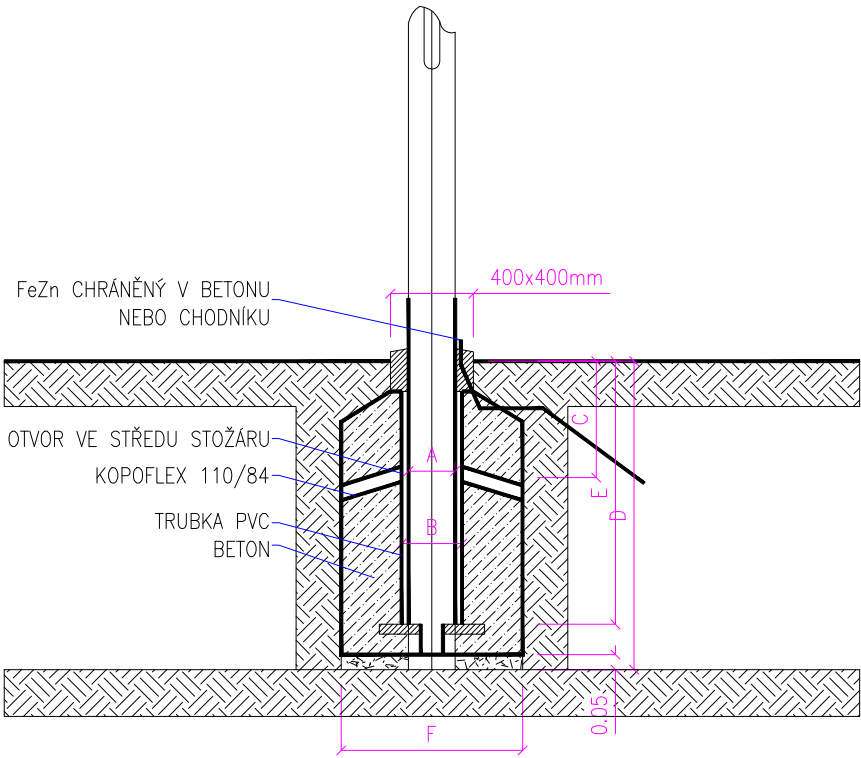

TABULKA – ZÁKLADY STOŽÁRU						
TYP	A	B	C	D	E	F
STOŽÁRU	VNĚJŠÍ	PR.TRUBKY				
SB4	108	200	370	370	670	400
SV5	108	200	470	570	670	400
SB6	114	200	470	770	870	600
JB8	133	300	470	770	870	800
JB9	133	300	470	970	1070	800
JB10	159	300	470	1270	1370	800
JB11	159	300	470	1270	1370	1000
JB12	159	300	370	1270	1370	1000

SPOLČNOST
MESSOR s.r.o., JANA ŠVERMY 11, 432 01 KADAŇ
IČ:287 38 217,DIČ:CZ28738217
SPOLČNOST ZAPSANÁ U KRAJSKÉHO SOUDU V OSTI NAD LABEM ODDÍL C, VLOŽKA 29648
mob.: 607 604 304, e-mail: info@messor.cz, web:http://www.messor.cz
PROJEKTY DOPRAVNÍCH A INŽENÝRSKÝCH STAVEB, TECHNICKÉ DOZORY, INŽENÝRSKÁ ČINNOST



RAZÍTKO:

ZMĚNA: (VE FORMATU ČÍSLO, DATUM, POPIS)

1.

NÁZEV STAVBY:

ROZŠÍŘENÍ PARKOVACÍCH MÍST
MEZI BYTOVÝMI DOMY UL. Vinohradská,
Litvínov
k.ú. Horní Litvínov

ZODPOVĚDNÝ PROJEKTANT: Ing. OTA VETTERMANN

PROJEKTANT: Ing. OTA VETTERMANN

AUTORIZACE: AI V OBORU POZEMNÍ STAVBY A KONSTRUKCE
AT V OBORU DOPRAVNÍ STAVBY–NEKOLEJOVÁ DOPRAVA
ČÍSLO AUTORIZAČNÍHO RAZÍTKA: 0402018

PROFESE: DOPRAVNÍ STAVBA

ČÍSLO ZAKÁZKY: 19020

DATUM: 3/2020

STUPEŇ PROJEKTOVÉ DOKUMENTACE: SPOLEČNÉ POVOLENÍ DUR_DSP_DZS(příloha 11 k vyhlášce č.499/2006sb)

INVESTOR: MĚSTO LITVÍNŮV
NÁMĚSTÍ MÍRU 11
436 01 LITVÍNŮV
IČ:00266027

OBJEKT: SO400 KABELOVÁ TRASA NN A STOŽÁRY VO

KÓTOVANO V: m

MĚŘÍTKO: 1:25

FORMÁT: A3

NÁZEV VÝKRESU: DETAILS OBJEKTŮ
SO400 ELEKTRO A SDĚLOVACÍ
KABELY
ČÍSLO VÝKRESU: D.401
2.2