


VÝTAH 4.NP + WC IMO 1:50

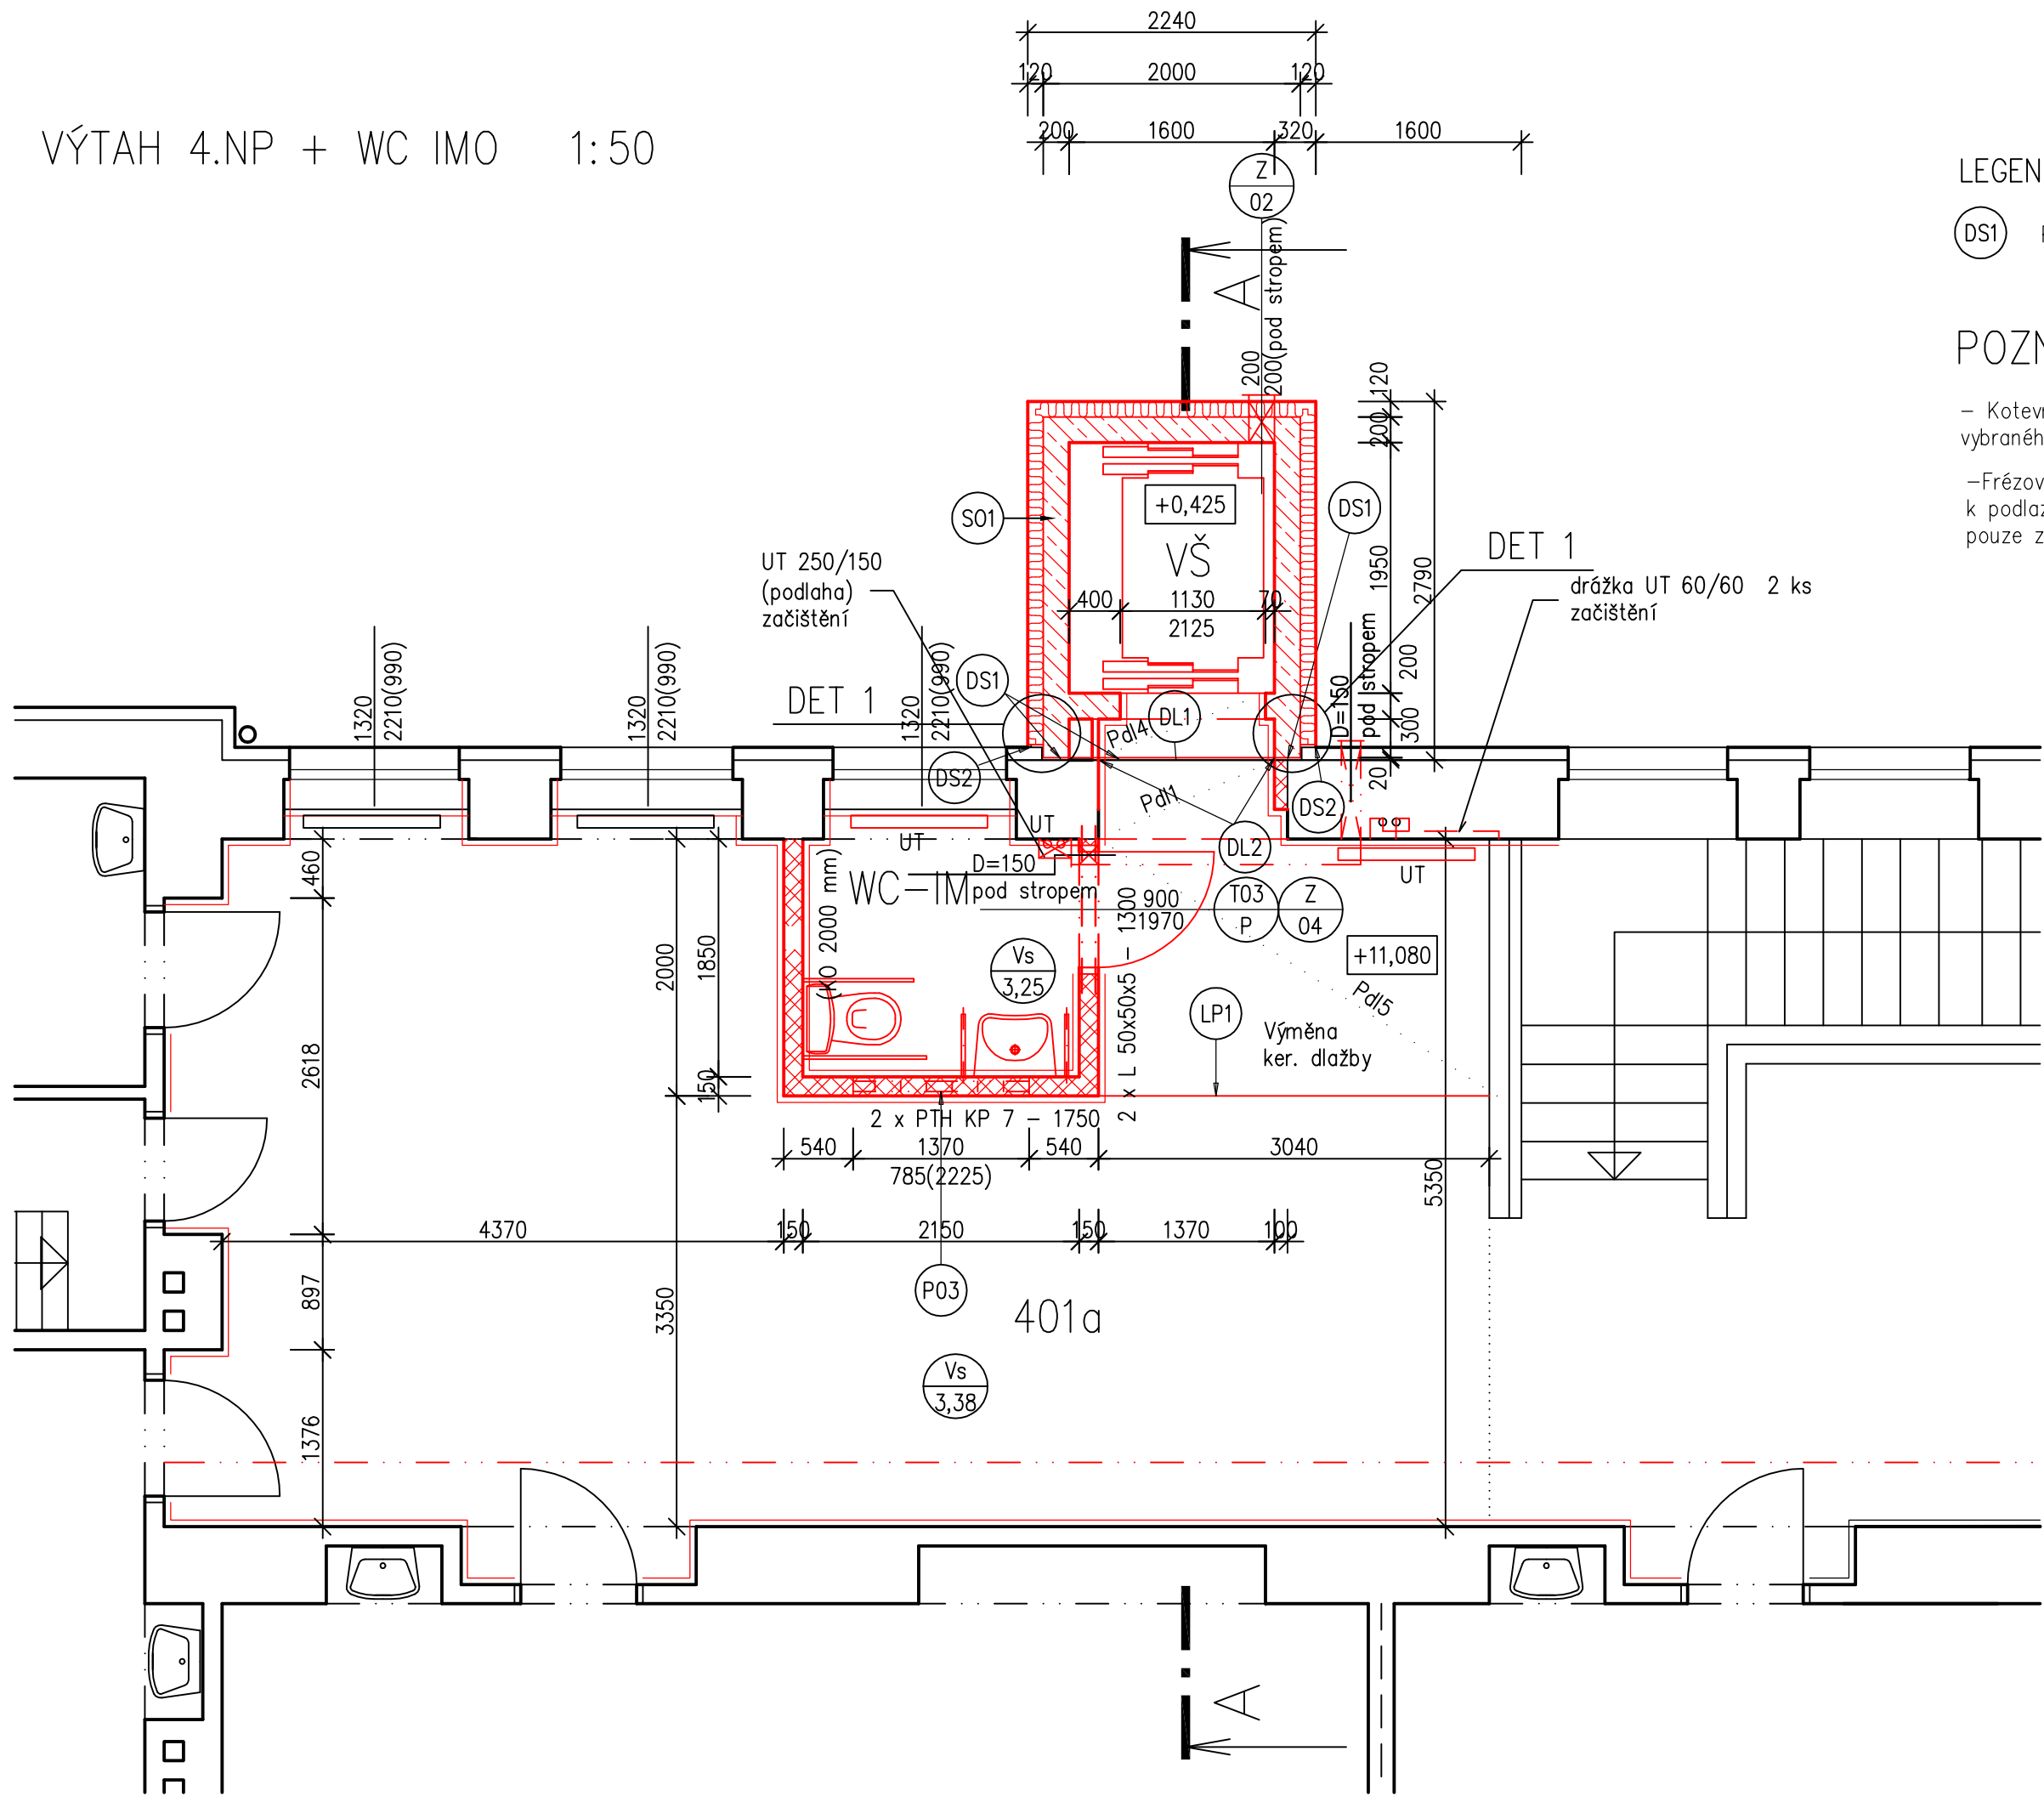

LEGENDA:

DS1 Průběžná dilatační spára

POZNÁMKY:

– Kotevní prvky, drážky, otvory nutno provést podle podkladů  
vybraného výrobce výtahu!

–Frézování svislých drážek ve zdivu pro vedení SLB z pohledu  
k podlaže je v rozpočtu části SLB. Ve stavební části zahrnuto  
pouze začistiění drážek.

LEGENDA MATERIÁLŮ

- Stávající konstrukce
- Upravované a nové konstrukce
- Nosné zdivo z betonových tvárnic pro ztracené bednění  
konstrukčně vyztužené + probetonované
- Železobeton
- Zdivo z tvárnic z lehčeného keramického betonu
- Podkladní nosná vrstva – kamenná drť 8/16,11/22,16/32  
(příp. směs)
- Zásyp hutněný po vrstvách (zemina z výkopu)
- Prostý beton
- Zdivo z keramických tvárnic a příčekovek, pevnostní  
třída P4, zděné na VCM M5, prvky jednoho systému
- Zdivo z CP na VCM M5 tl. 150 mm
- Hrubé drcené kamenivo fr. 16–32 mm
- Prostý beton C8/10
- Beton C20/25 XF3 se sítí

INDEX	ZMĚNA	DATUM	JMÉNO	PODPIS

Vedoucí projektant		Vedoucí zakázky	Zátka Tomáš Ing.		1:50	
Projektant	Novotná Renata Ing.	Schválil				
<div><p>BPO spol. s r.o. Lidická 1239 363 01 OSTROV</p><p>Tel.: +420353675111 Fax: +420353612416</p><p>projekty@bpo.cz www.bpo.cz</p></div>	ZAKÁZKA: B 1612 Modernizace infrastruktury základních škol v Litvínově - projektová dokumentace				Počet A4	Pořadové číslo  <b>13</b>
					ČÁST (SO,PS): ZŠ Litvínov - Hamr, dok. pro realizaci stavby Dokumentace objektu Architektonicko, stavebně konstrukční část	
	Stupeň projektu					
	PST					
	Datum dokončení					
	OBSAH: 4.NP - Výťah, WC IMO	23.07.2018	Číslo zakázky 8843-26			
OBJEDNATEL: Město Litvínov	Číslo archivní: BPO 5-99941					