


PŮDORYS 3.NP–WC PRO IMOBILNÍ–1:50  
ZDRAVOTNĚ TECHNICKÉ INSTALACE

Nové stoupací potrubí proběhne od 4.NP až na úroveň 1.NP,  
kde se napojí v prostoru kotelny do stáv.rozvodů  
Stoupací potrubí odvětráno v půdním prostoru  
přívzdušňovacím ventilem

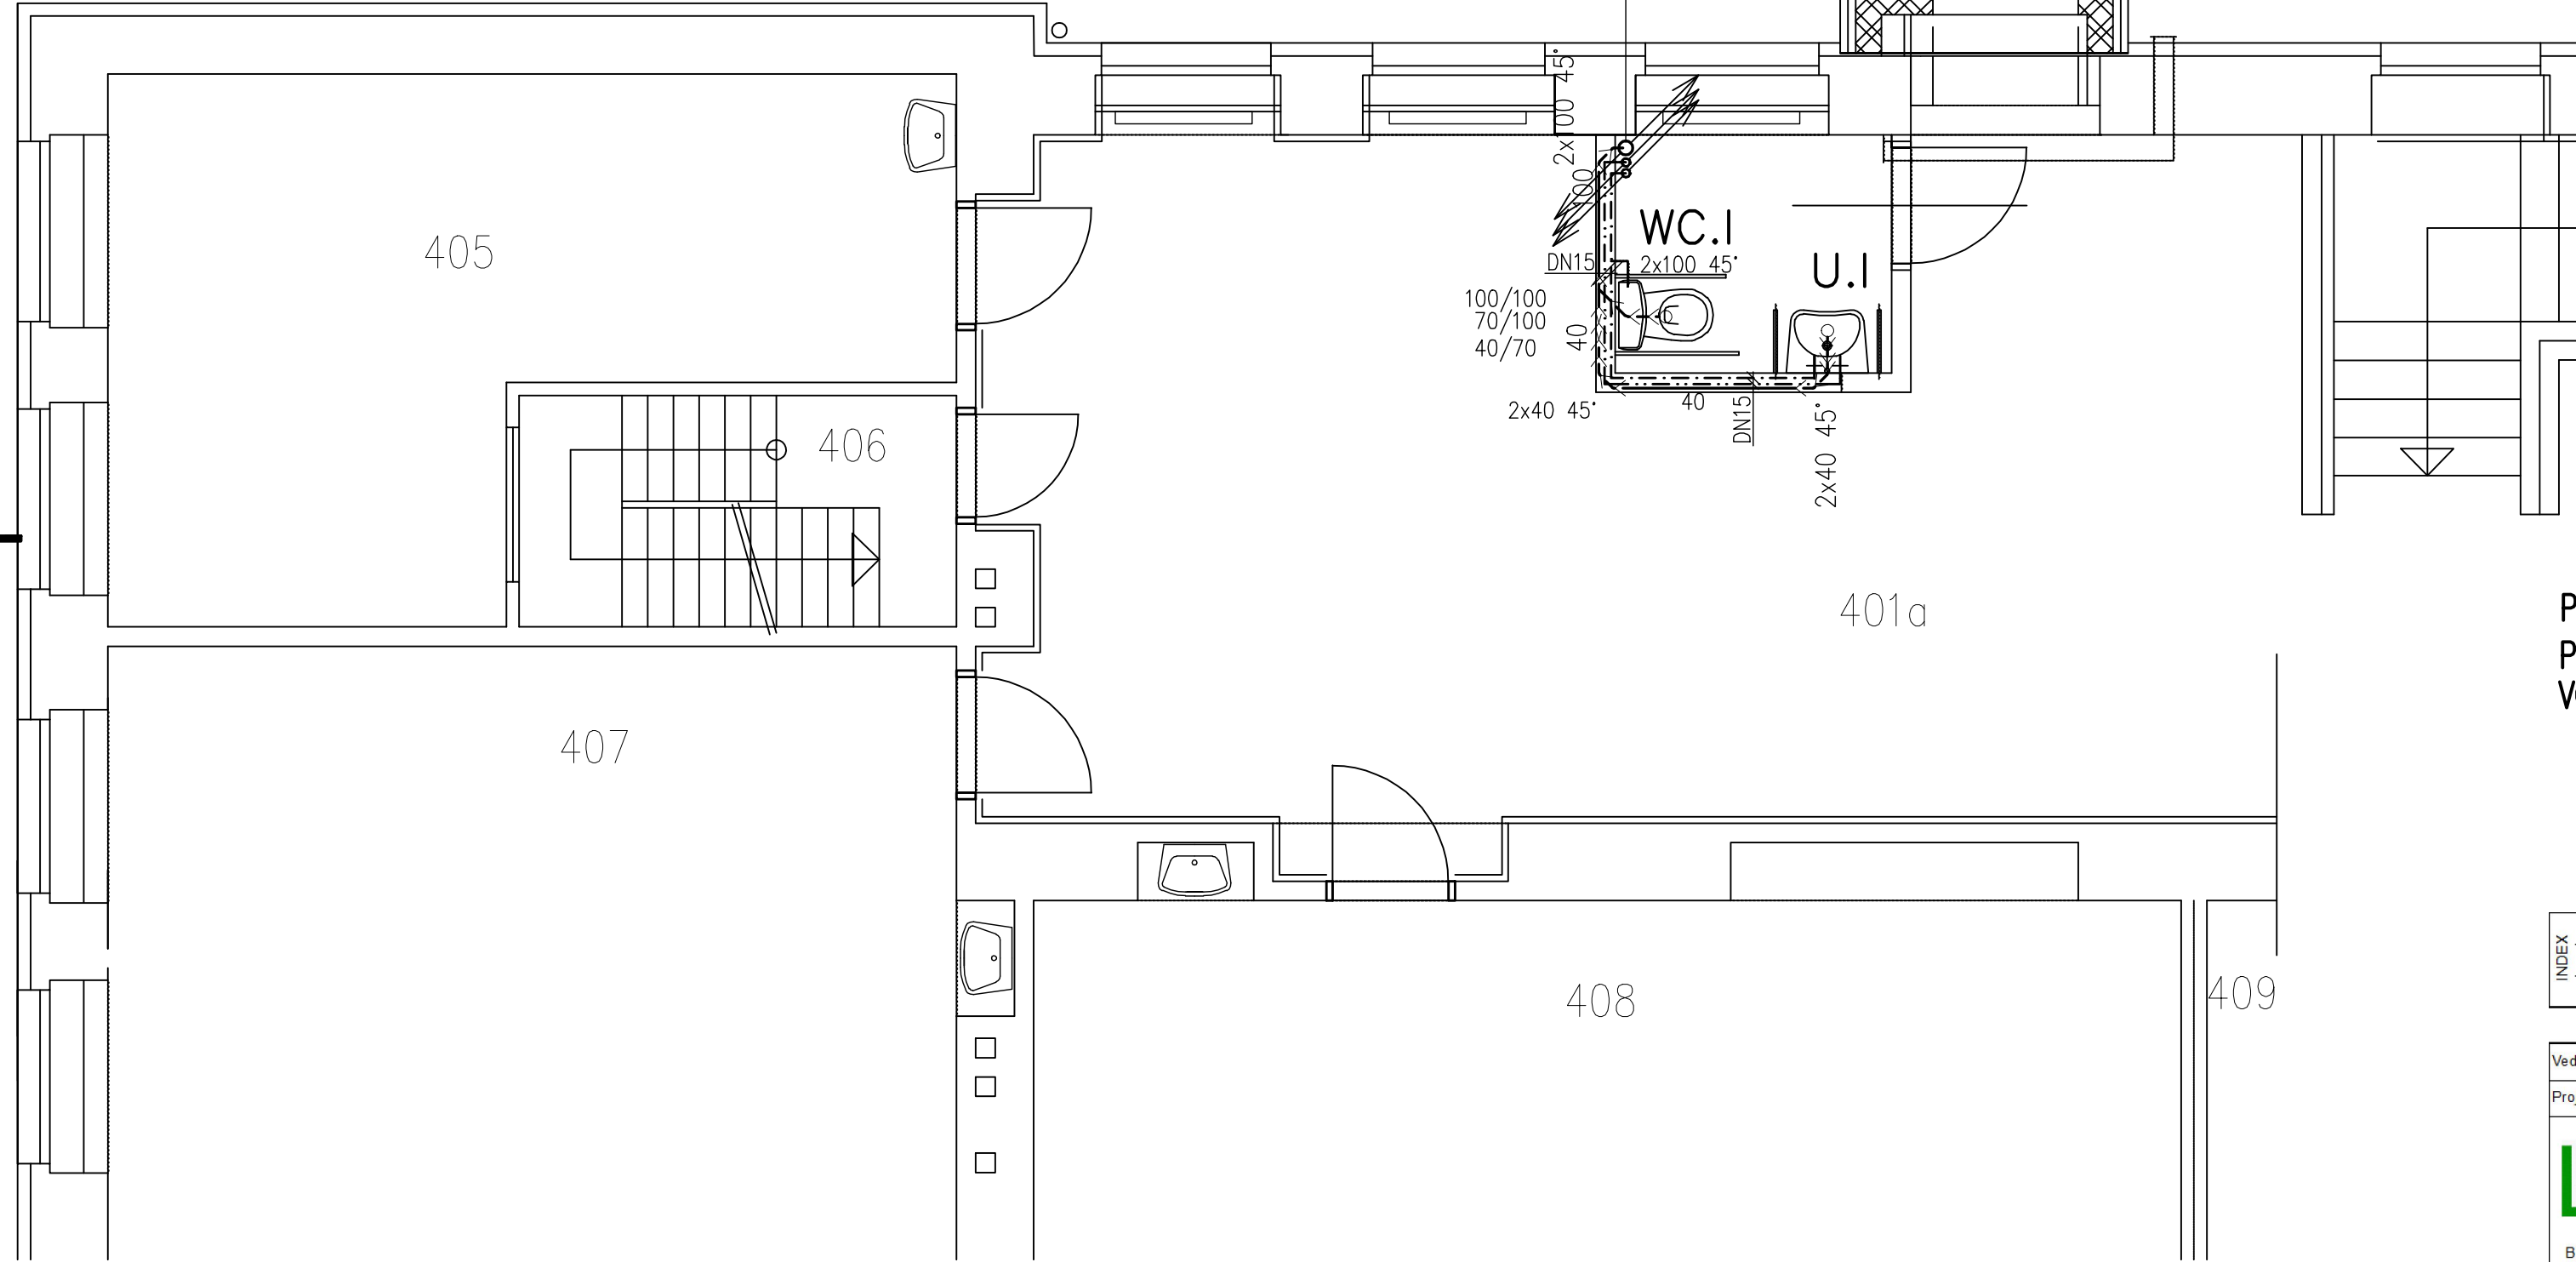

LEGENDA ZAŘIZOVACÍCH PŘEDMĚTŮ

Označ.	Popis prvku,název série	Ks
WC.I	Klozet kombi pro imobilní s výškou 46cm+WC nádrž Madlo pevné +madlo skopné	1
U.I	Umyvadlo ,keramické glazované zdravotní 50cm s otvorem pro baterii Umyvadlová baterie stojánková jednopáková chrom Rohové ventily + sifon chrom 2xMadlo pevné	1

TYPY ZAŘIZOVACÍCH PŘEDMĚTŮ BUDOU  
UPŘESNĚNY DLE VÝBĚRU INVESTORA.

LEGENDA MATERIÁLŮ VODY

- POTRUBÍ PPR PN10 PRO ROZVOD SV  
----- POTRUBÍ PPR PN16 PRO ROZVOD TV

LEGENDA MATERIÁLŮ ROZVODŮ KANALIZACE

- >----- LEŽATÝ ROZVOD KANALIZACE Z PP HT

POZNÁMKA  
PŘED ZAHÁJENÍM PRACÍ NUTNO OVĚŘIT POLOHU STÁVAJÍCÍCH ROZVODŮ  
VODY A KANALIZACE

INDEX	ZMĚNA	DATUM	JMÉNO	PODPIS
Vedoucí projektant		Vedoucí zakázky	Zátko Tomáš Ing.	1:50
Projektant		Schválil		
BPO spol. s r.o. Lidická 1239 363 01 OSTROV Tel.: +420353675111 Fax: +420353612416 projekty@bpo.cz www.bpo.cz		ZAKÁZKA: B 1612 Modernizace infrastruktury základních škol v Litvínově - projektová dokumentace ZŠ Litvínov - Hamr, dok. pro realizaci stavby Dokumentace objektu Zdravotně technické instalace ČÁST (SO,PS): OBSAH: Půdorys 3.NP - WC.I-rozvod vody a kanalizace OBJEDNATEL: Město Litvínov		Počet A4 3 Stupeň projektu PST Datum dokončení 23.07.2018 Číslo zakázky 8843-26 Číslo archivní: BPO 5-99906