3.NP – VÝTAH 1:50

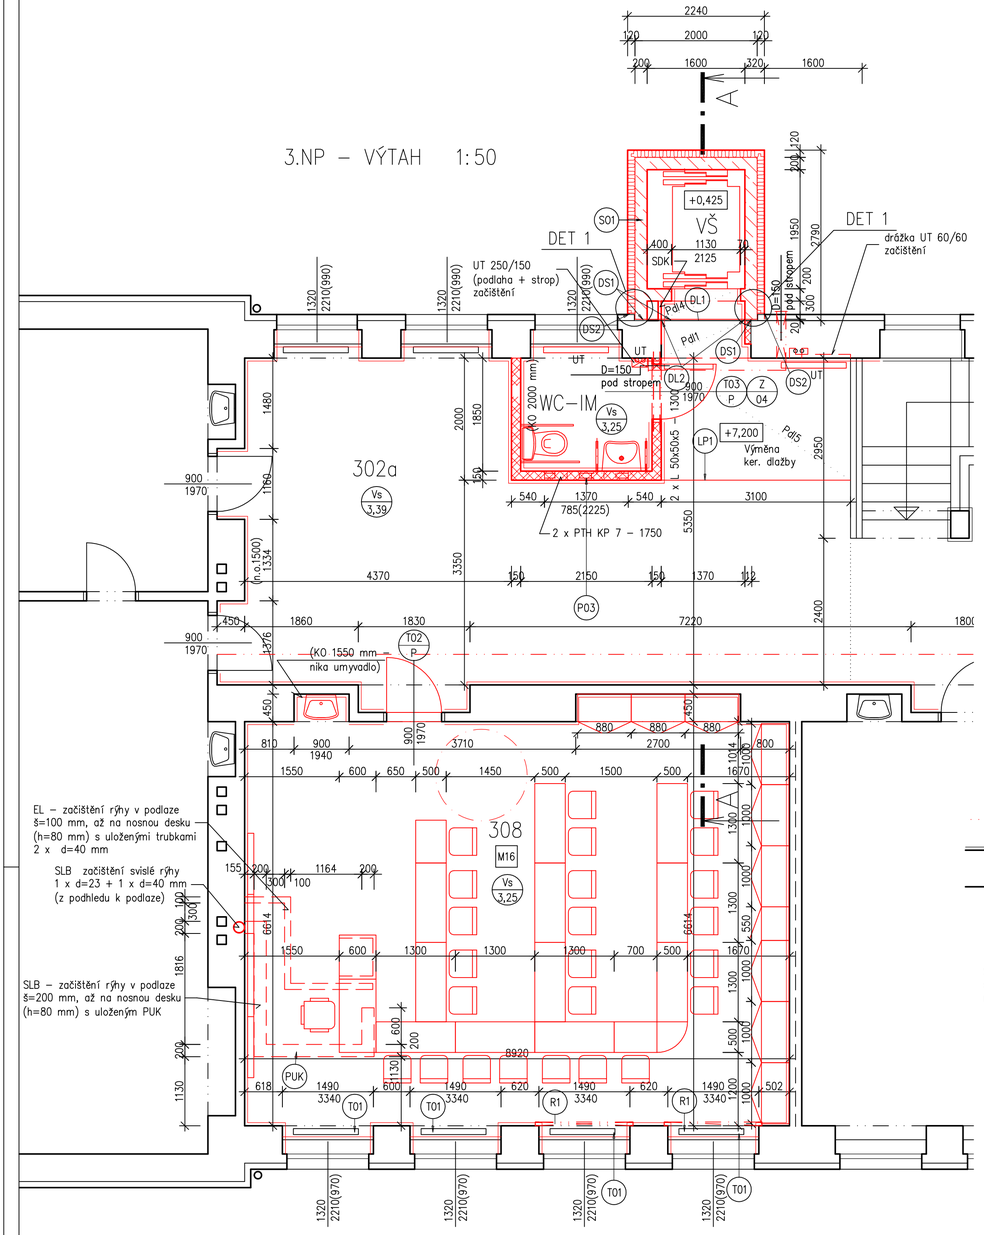

M16 – UČEBNA JAZYKY B 1:50

LEGENDA MATERIÁLŮ

- Stávající konstrukce
- Upravované a nové konstrukce
- Nosné zdivo z betonových tvárnic pro ztracené bednění konstrukčně vyztužené + probetonované
- Železobeton
- Zdivo z tvárnic z lehčeného keramického betonu
- Podkladní nosná vrstva – kamenná drť 8/16,11/22,16/32 (příp. směs)
- Zásyp hutněný po vrstvách (zemina z výkopu)
- Prostý beton
- Zdivo z keramických tvárnic a příčkovek, pevnostní třída P4, zděné na VCM M5, prvky jednoho systému
- Zdivo z CP na VCM M5 tl. 150 mm
- Hrubé drcené kamenivo fr. 16–32 mm
- Prostý beton C8/10
- Beton C20/25 XF3 se sítí

M21 – UČEBNA PŘÍRODOPIS 1:50

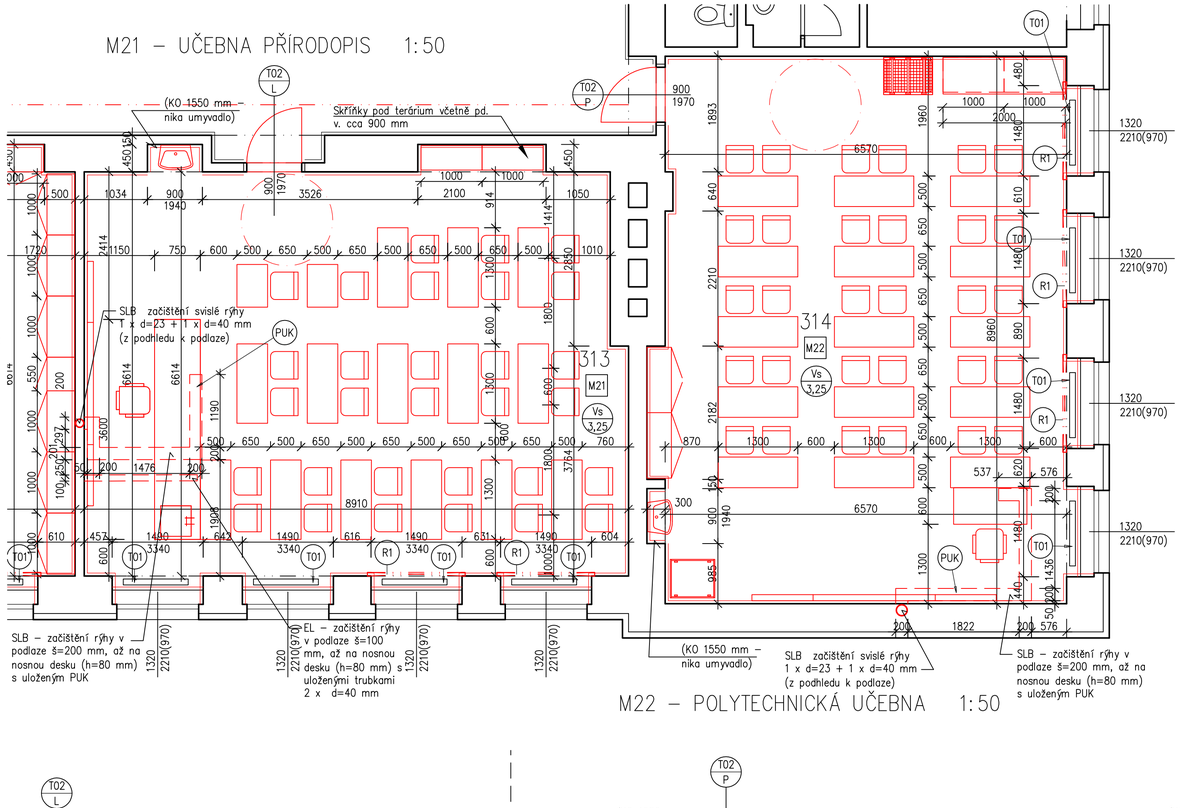

M22 – POLYTECHNICKÁ UČEBNA 1:50

M20 – UČEBNA JAZYKY A 1:50

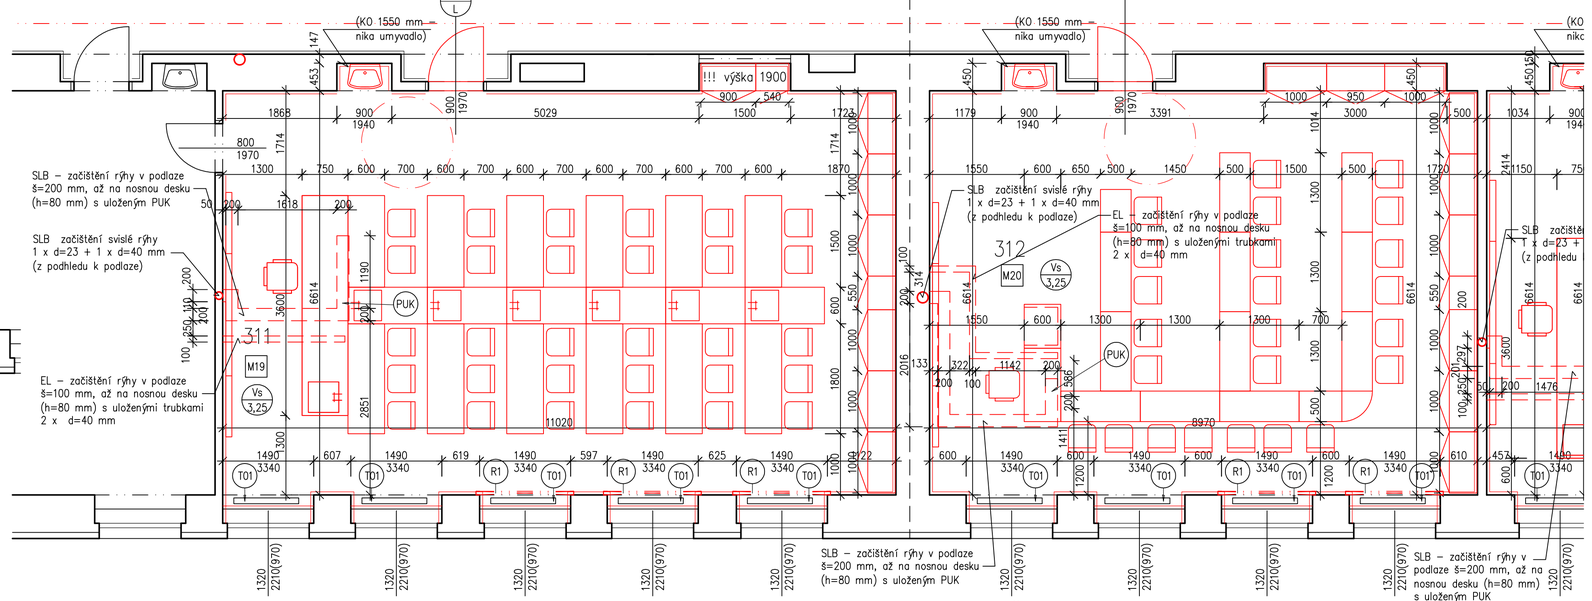

Tabulka dotčených místností

Číslo	Jméno	Plocha [m2]	Podlaha		Strop	Stěny	Poznámka
302a	ČÁST CHODBY	44,61 0,87+0,66+6,2	kd KD	 Pdl1,Pdl4,Pdl5	M SDKP	ks 150, ON 1350, M KS 150, ON 1450, M	
308	UČEBNA 16	62,12	PVC	Pdl2	AMP	DPL 60, ON 1550, M DPL 60, KO 1550, M–nika umyvadlo	
311	UČEBNA 19	75,91	PVC	Pdl2	AMP	DPL 60, ON 1550, M DPL 60, KO 1550, M–nika umyvadlo	
312	UČEBNA 20	62,59	PVC	Pdl2	AMP	DPL 60, ON 1550, M DPL 60, KO 1550, M–nika umyvadlo	
313	UČEBNA 21	60,93	PVC	Pdl2	AMP	DPL 60, ON 1550, M DPL 60, KO 1550, M–nika umyvadlo	
314	UČEBNA 22	61,21	PVC	Pdl2	AMP	DPL 60, ON 1550, M DPL 60, KO 1550, M–nika umyvadlo	
VŠ	VÝTAHOVÁ ŠACHTA	3,12	–		–	AN	
WC–IM	WC IMO	4,32	KD	Pdl1	AMP	KO 2000, OVŠ, M	

Celková plocha [m2]: 383,12

Legenda povrchových úprav:

OVŠ	omítka vápenná štuková	SDKP	sádrokartonový plnoplošný podhled
on	olejový nátěr–stávající	AMP	kazetový akustický minerální podhled se zvýšenou mech. odolností do školních učeben
ko	keramický obklad–stávající	M	malba
do	obklad z dřev. palubek–stávající	kd	keramická dlažba stávající
ON	omyvatelný nátěr	KD	keramická dlažba protiskluzná
KS	keramický sokl	pvc	PVC stávající
KO	keramický obklad	PVC	zátěžové PVC
AN	akrylátový nátěr	DPL	soklová lišta s pevným jádrem pro nalepení proužku krytiny

POZNÁMKY:

– Kotevní prvky, drážky, otvory nutno provést podle podkladů vybraného výrobce výtahu!

–Frézování svislých drážek ve zdivu pro vedení SLB z podhledu k podlaze je v rozpočtu části SLB. Ve stavební části zahrnuto pouze začištění drážek.

LEGENDA:

(DS1) Průběžná dilatační spára

INDEX	ZMĚNA	DATUM	JMÉNO	PODPIS

Vedoucí projektant			Vedoucí zakázky	Zátko Tomáš Ing.	1:50
Projektant	Novotná Renata Ing.		Schválil		

bpo®
BPO spol. s r.o.
Lidická 1239
36301 OSTROV
Tel.: +420353675111
Fax: +420353612416
projekty@bpo.cz
www.bpo.cz

ZAKÁZKA: B 1612 Modernizace infrastruktury základních škol v Litvínově - projektová dokumentace

ČÁST (SO,PS): ZŠ Litvínov - Hamr, dok. pro realizaci stavby
Dokumentace objektu
Architektonicko, stavebně konstrukční část

OBSAH: **3.NP - Stavební úpravy**

OBJEDNATEL: Město Litvínov

Počet A4	Pořadové číslo
8	**10**
Stupeň projektu	
PST	
Datum dokončení	
23.07.2018	
Číslo zakázky	
8843-26	
Číslo archivní:	
BPO 1-99938	