



PŮDORYS 3.NP–Učebna přírodopisu a výtvarné výchovy 1:50  
ZDRAVOTNĚ TECHNICKÉ INSTALACE

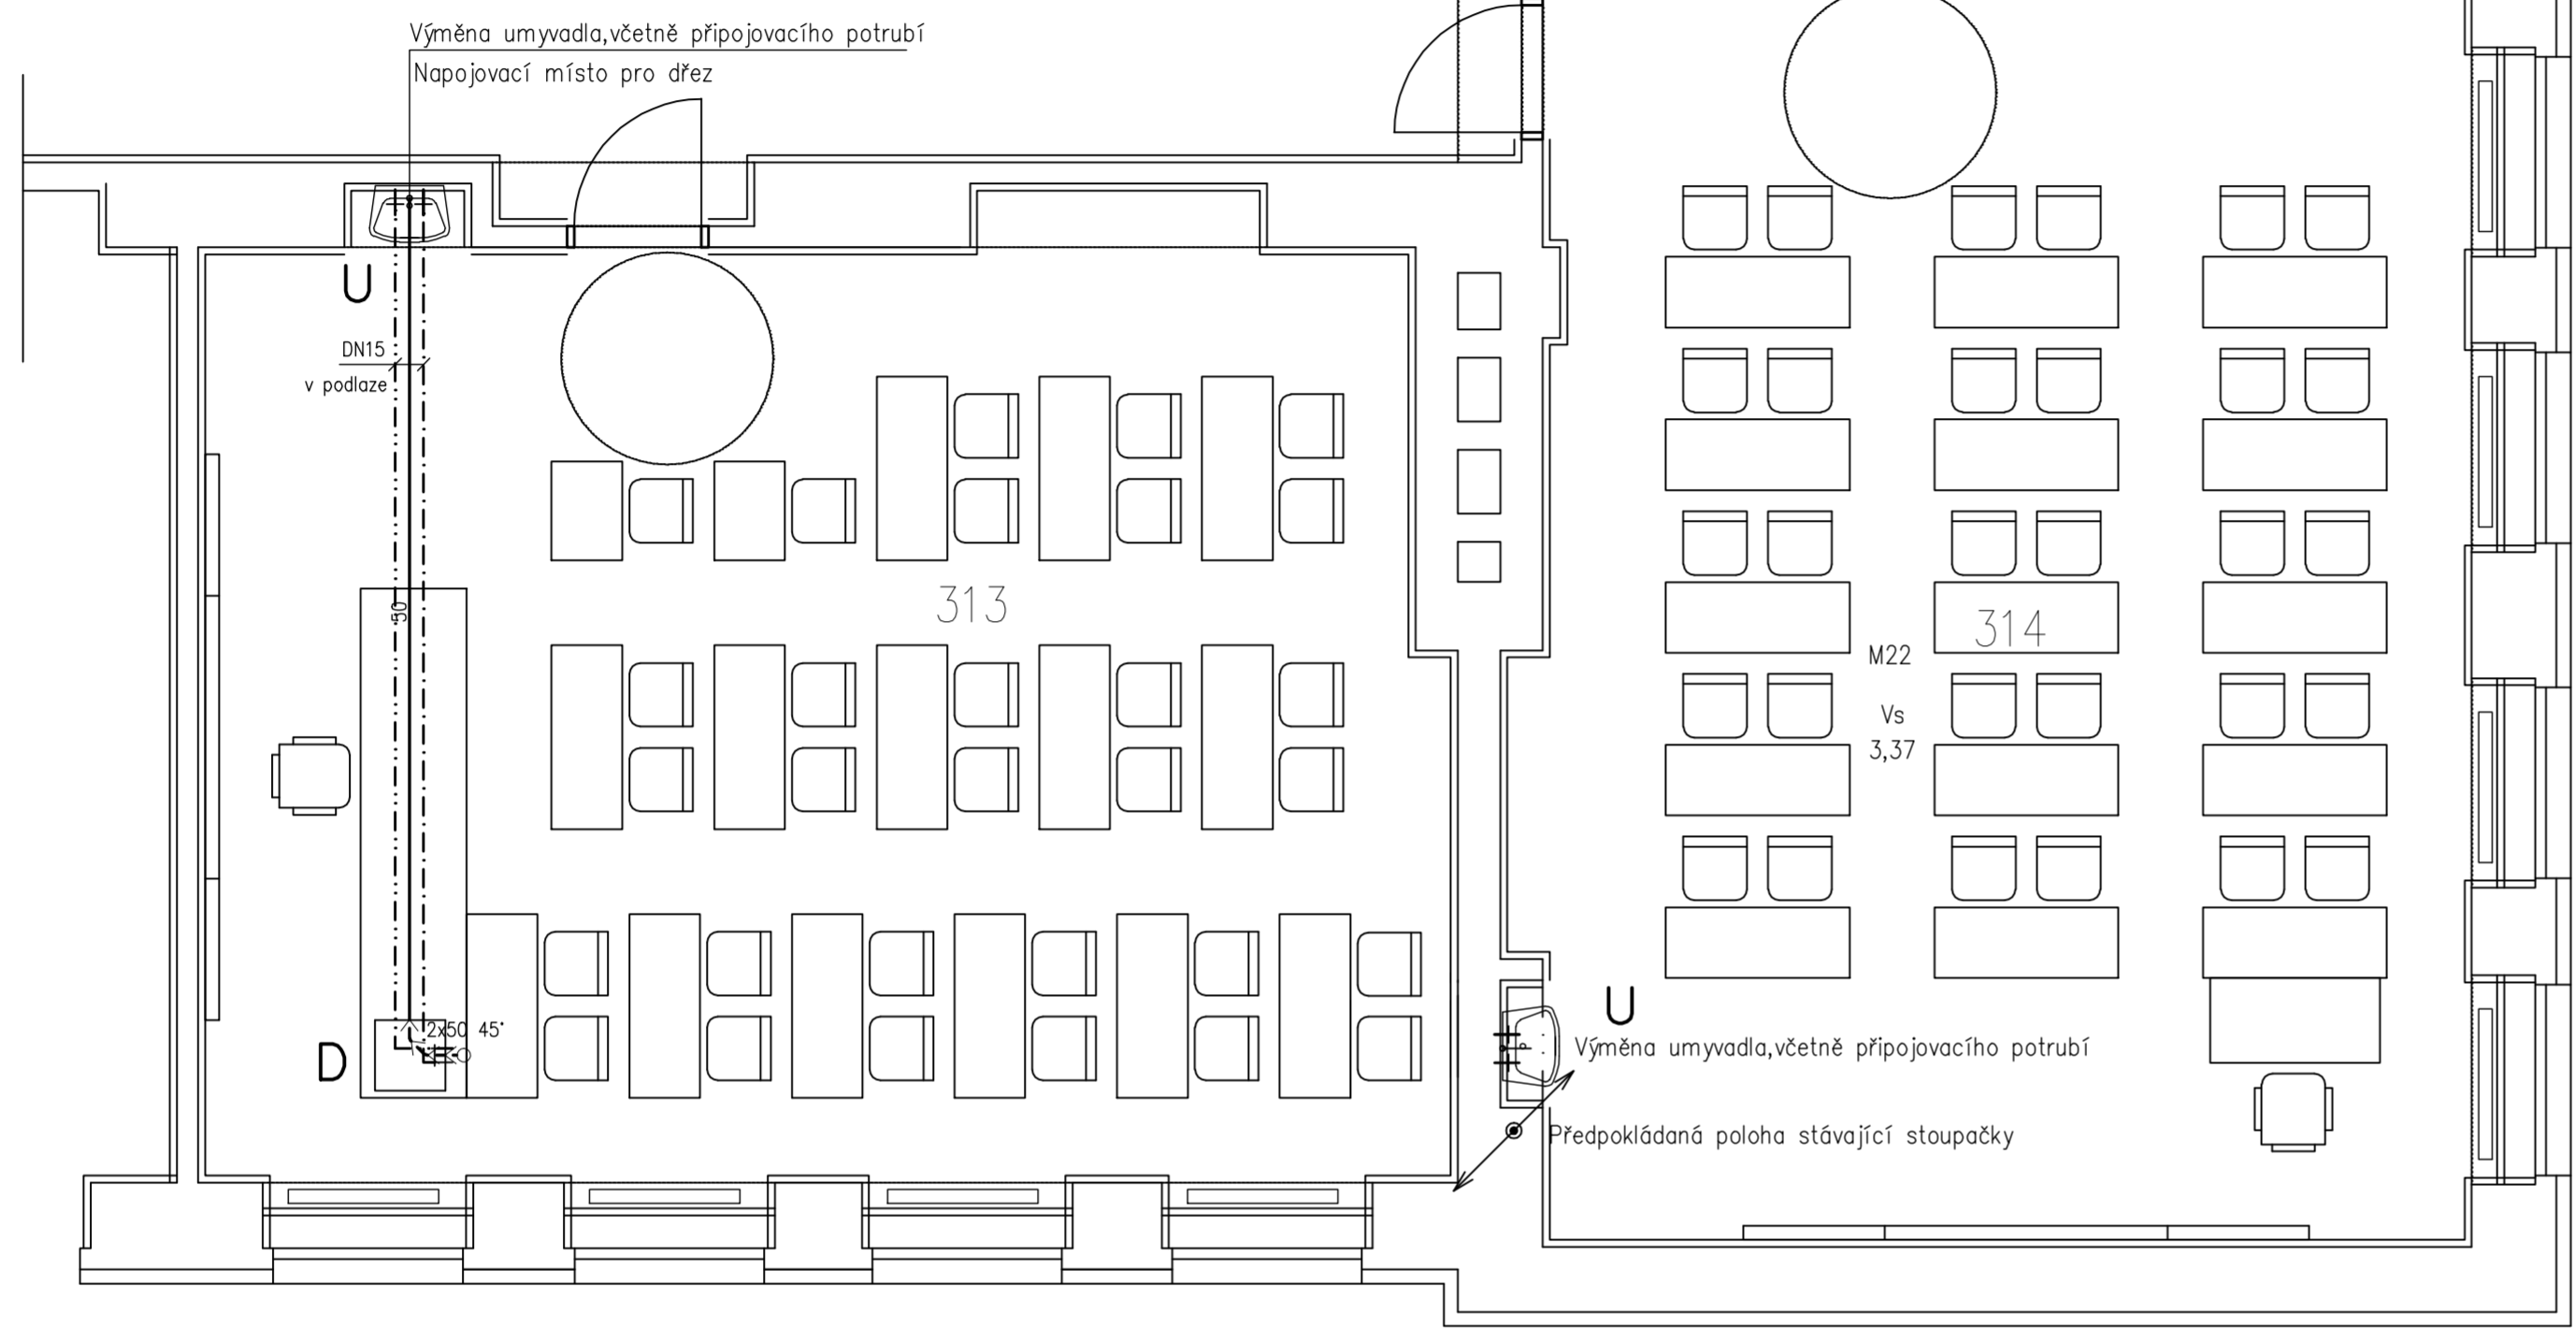

LEGENDA ZAŘÍZOVACÍCH PŘEDMĚTŮ

Označ.	Popis prvku,název série	Ks
U	Umyvadlo keramické glazované s otvorem pro baterii 50 cm Umyvadlová baterie stojánková jednopáková chrom Rohové ventily + sifon chrom	2
D	Dřezová baterie nástěnná jednopáková chrom Dřezová zápachová uzávěrka	1

Schema kanalizace a vody 1:50

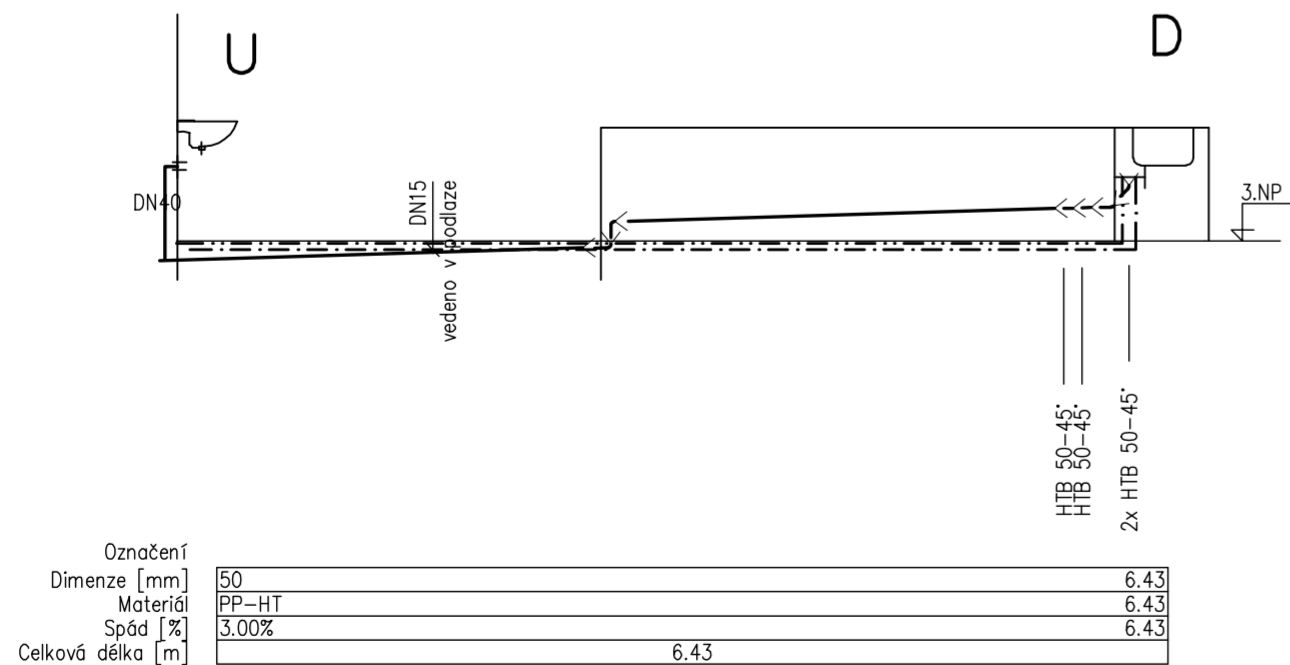

INDEX	ZMĚNA	DATUM	JMÉNO	PODPIS
Vedoucí projektant				
Projektant				
Vedoucí zakázky				
Schválil				
Zátka Tomáš Ing.				
1:50				
BPO spol. s r.o.				
Lidická 1239				
363 01 OSTROV				
Tel.: +420353675111				
Fax: +420353612416				
projekty@bpo.cz				
www.bpo.cz				
ZAKÁZKA				
B 1612 Modernizace infrastruktury základních škol v				
Litvínově - projektová dokumentace				
ZŠ Litvínov - Hamr, dok. pro realizaci stavby				
Dokumentace objektu				
Zdravotně technické instalace				
ČÁST (SO,PS):				
PŮDORYS 3.NP - Učebna přírodopisu a výtvarné				
výchovy-rozvod vody a kanalizace				
OBSAH:				
OBJEDNATEL:				
Město Litvínov				
Počet A4				
3				
Stupeň projektu				
PST				
Datum dokončení				
23.07.2018				
Číslo zakázky				
8843-26				
Číslo archivní:				
BPO 5-99907				