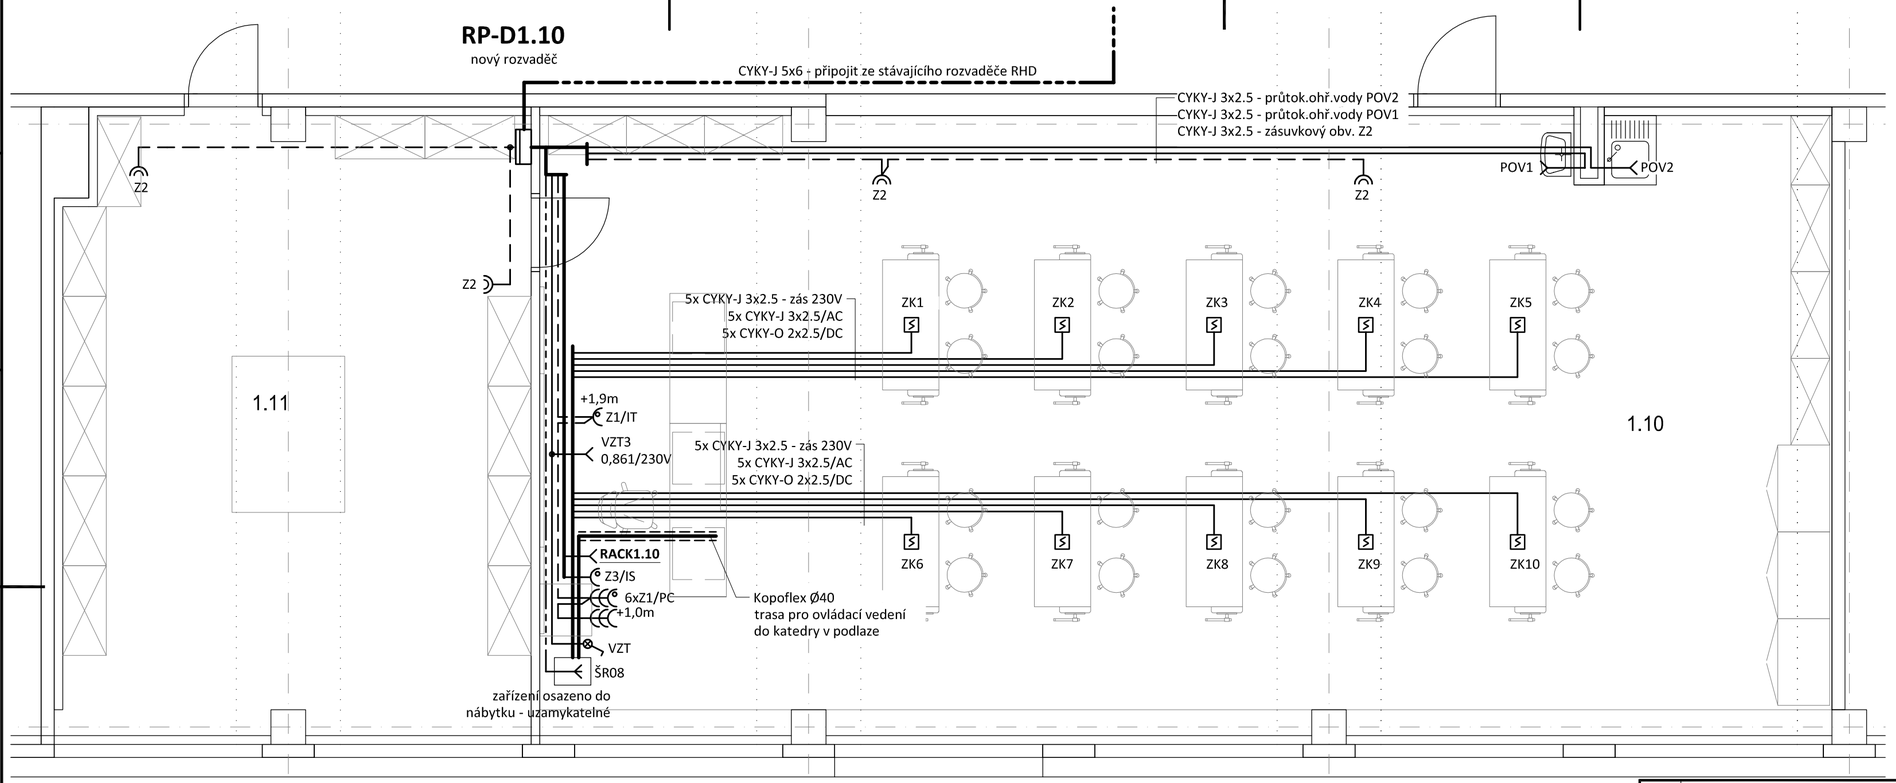

LEGENDA MÍSTNOSTÍ

OZNAČENÍ	NÁZEV MÍSTNOSTI	PLOCHA [m2]	SV. VÝŠKA [m]
1.10	Dílna	106,59	3,15
1.11	Přípravna dílen	39,18	3,25
1.12	Příruční sklad dílny	16,92	3,25
	CELKOVÁ PLOCHA MÍSTNOSTÍ	162,69	

LEGENDA:

- Přívodní třífázové vedení
- Společná trasa vedení
- Zásuvkový rozvod (CYKY-J 3x2.5)
- Ostatní rozvody (dle popisu)
- Třífázový rozvod (CYKY-J 5x2.5)
- Vývod třífázový
  ŠR - školní rozvaděč ŠR08
- Vývod jednofázový
  VZT - vzduchotechnika
- Jednopólový sp. se sign.dout. pod om., řaz.1S, 10A/250V, IP20
- Jednoduchá zásuvka pod omítku, 16A/250V, IP20
  IT - interaktivní tabule
- Zásuvka pod omítku s přepěťovou ochranou, 16A/250V, IP20
- Jednoduché zásuvky ve společném rámečku, 16A/250V, IP20
- Dvojnásobná zásuvka pod omítku, 16A/250V, IP20
- Závěsné kostky pod strop HA001(2x16A/230V, AC/DC)

INDEX	ZMĚNA	DATUM	JMÉNO	PODPIS

POZNÁMKA:

Napěťová soustava:
3+NPE stř. 50Hz, 230/400V, TN-C-S (RP..)
Ochrana před nebezpečným dotykem neživých částí
dle ČSN 33 20000-4-41 ed. 3:
při poruše - automatickým odpojením
doplňková ochrana - doplňujícím ochranným pospojováním
- proudovými chrániči

Vedoucí projektant			Vedoucí zakázky	Zátko Tomáš Ing.		Měřítko
Projektant	Rubín Pavel		Technická kontrola			1:50

bpo spol. s r.o.
LIDICKÁ 1239
363 17 OSTROV
ČESKÁ REPUBLIKA
Tel.:+420353675111
Fax:+420353612416
projekty@bpo.cz
www.bpo.cz

ZAKÁZKA: B 1612 Modernizace infrastruktury základních škol v Litvínově - projektová dokumentace

ZŠ Litvínov - Janov, dok. pro realizaci stavby

ČÁST: Dokumentace objektu
Silnoproudá zařízení

OBSAH: Pavilon D - m.č. 1.10
zásuvkové rozvody

Počet A4	3
Stupeň projektu	PST
Datum dokončení	30.11.2018
Pořadové číslo	8
Číslo zakázky	8843-26
Číslo archivní	BPO 5-101461

OBJEDNATEL: Město Litvínov

STAVEBNÍK: