


BOURÁNÍ - 3.NP 1:50

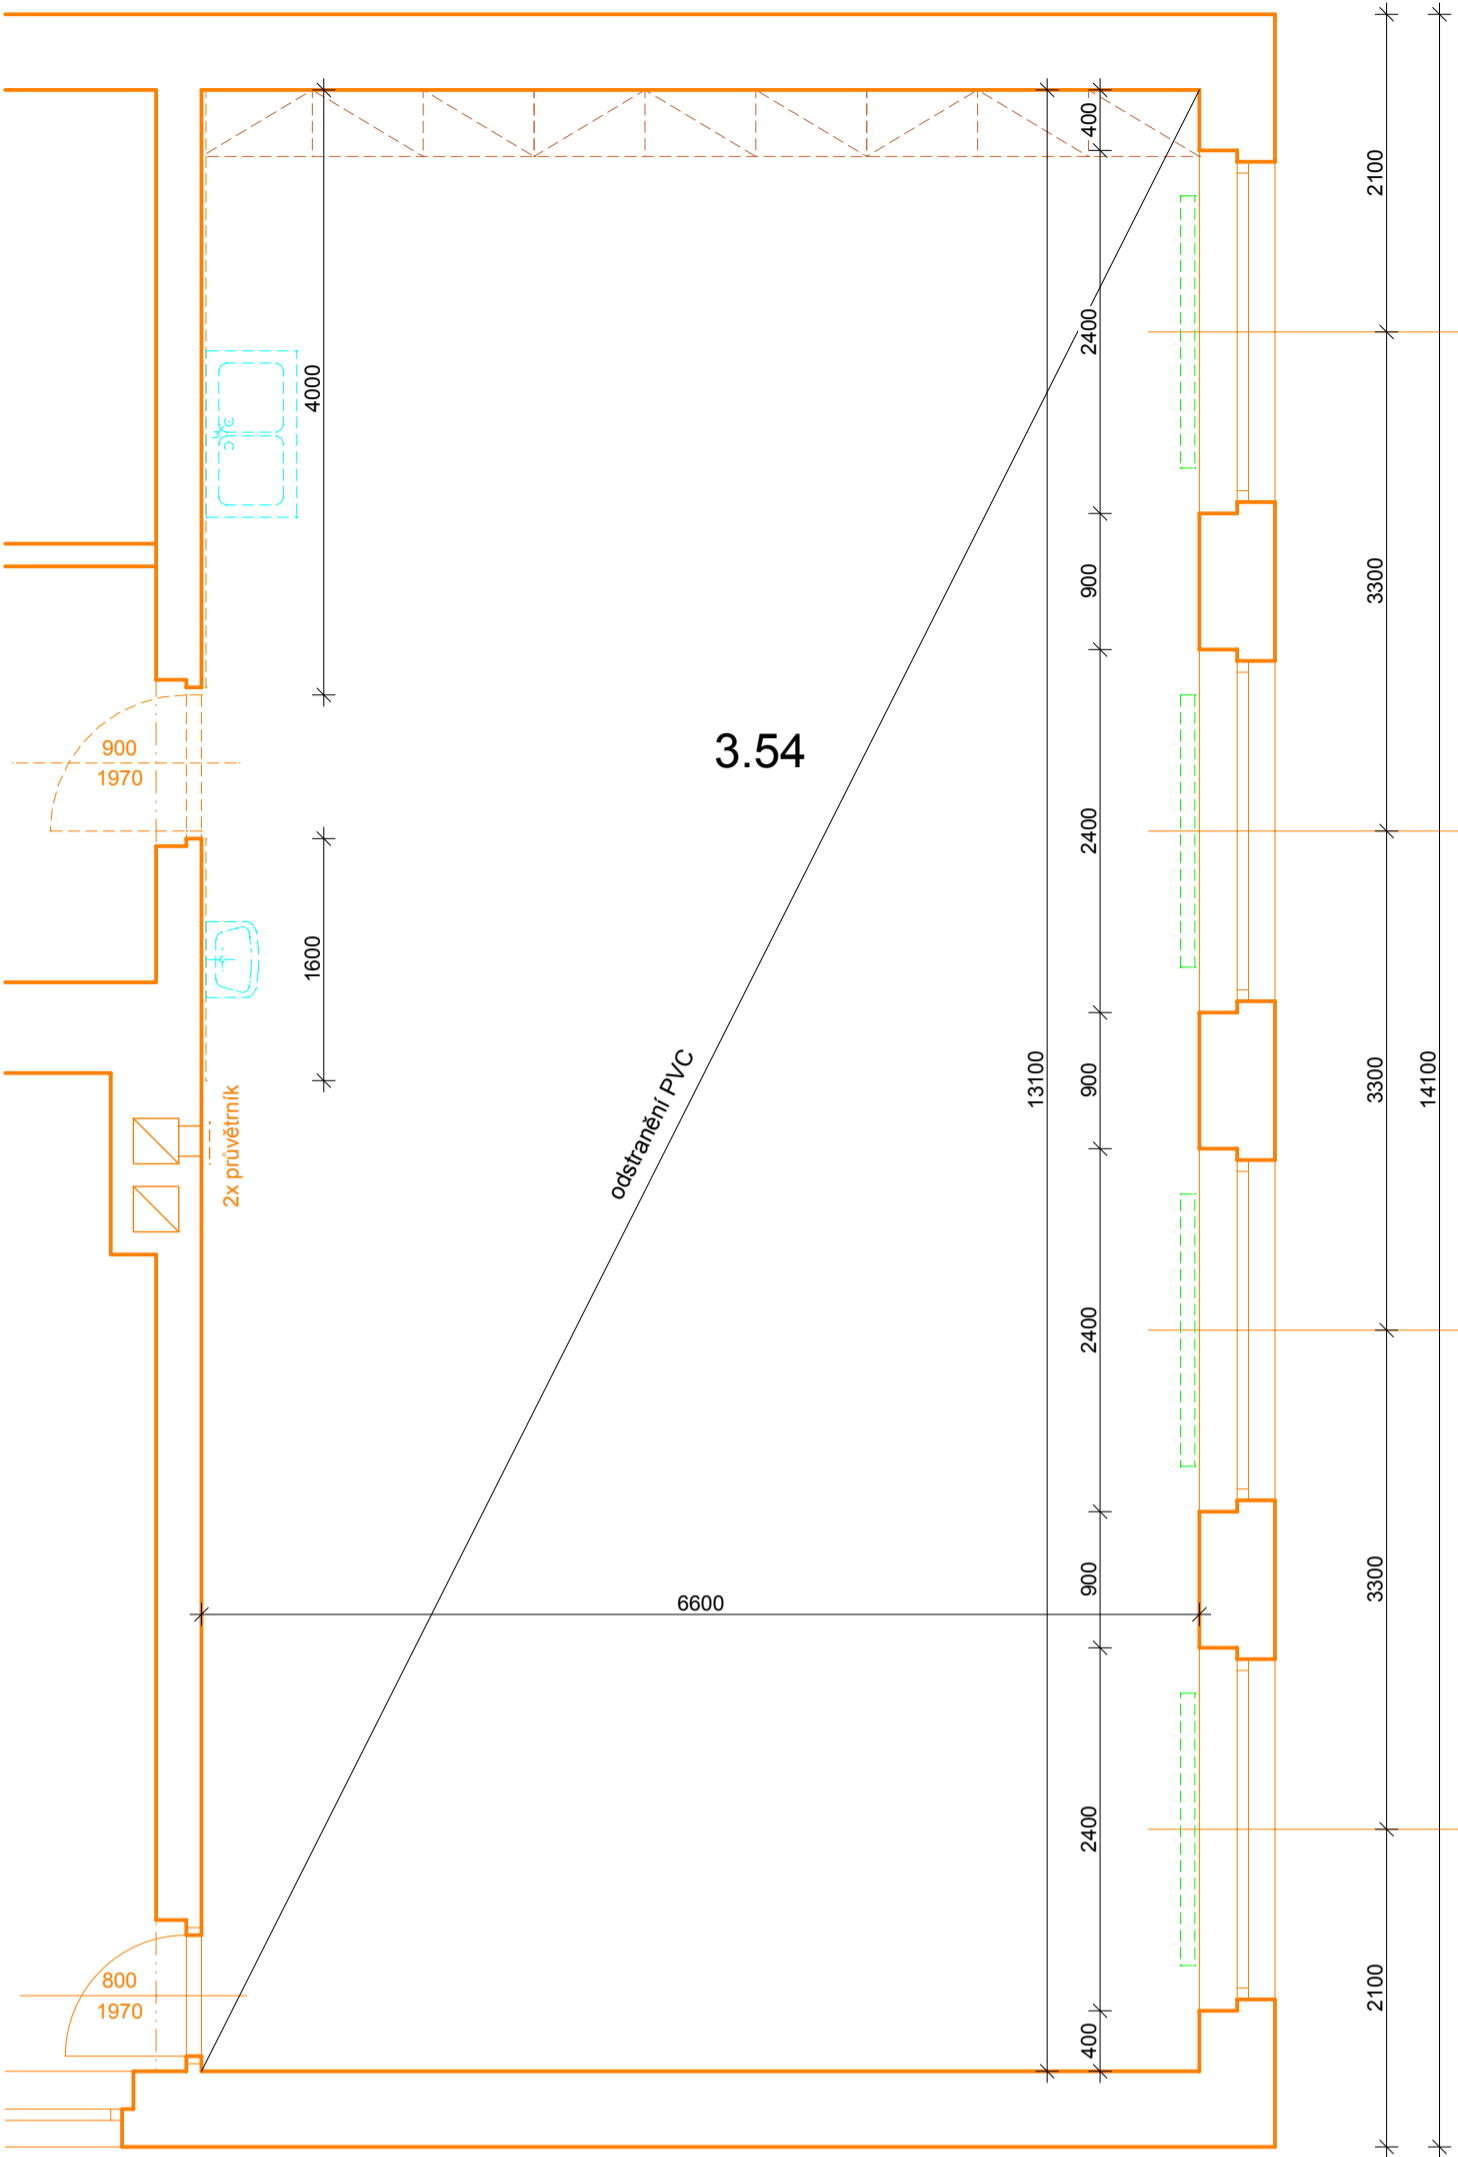


LEGENDA MÍSTNOSTÍ

OZNAČENÍ	NÁZEV MÍSTNOSTI	PLOCHA [m²]	SV. VÝŠKA [m]	PODLAHA	STĚNA	STROP	POZNÁMKA
3.54	Učebna výtvarné výchovy	86,46	3,32	PVC, SL	ŠO, ON(1300), KO(1800), M	ŠO, M	KO u umyvadla
	CELKOVÁ PLOCHA MÍSTNOSTI	86,46					


VÝSVĚTLIVKY:

PVC - celoplošné lepené
SL - soklová lišta z PVC
ON - omývatelný nátěr (výška v mm)
KO - keramický obklad (výška v mm)
ŠO - štuková omítka
M - malba

ŘEZA - A 1:50

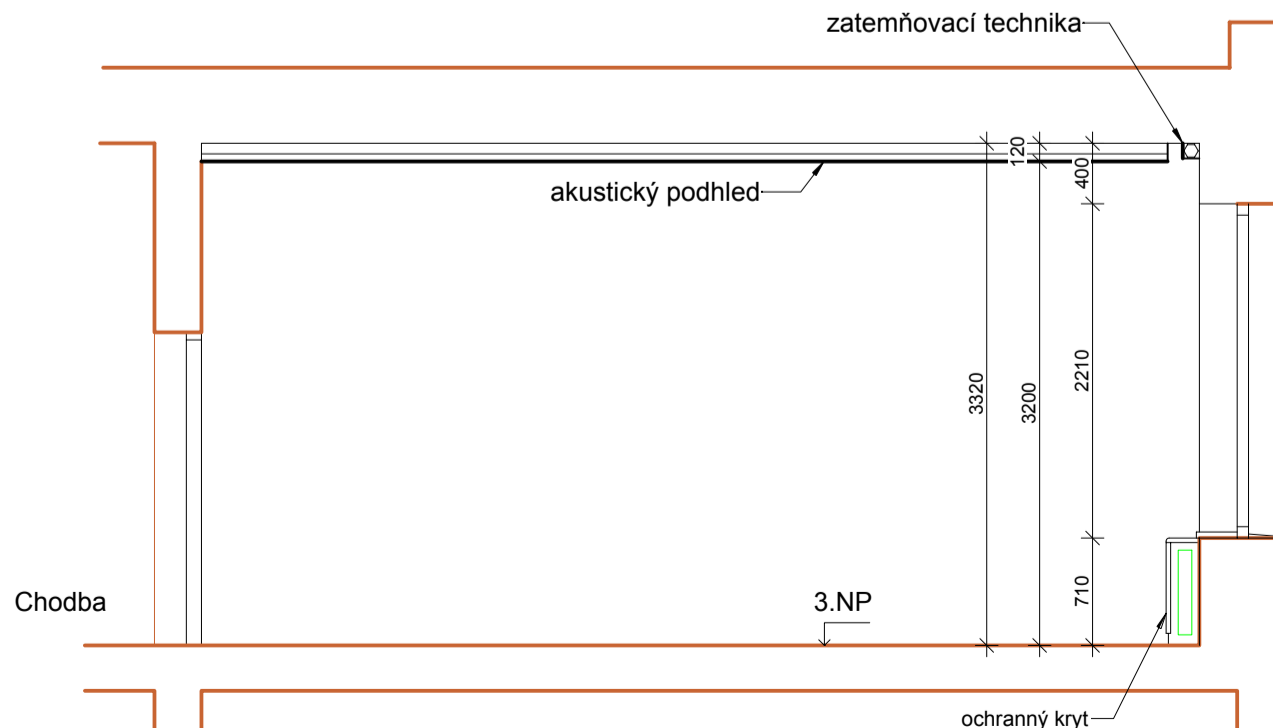

NOVÝ STAV - 3.NP 1:50

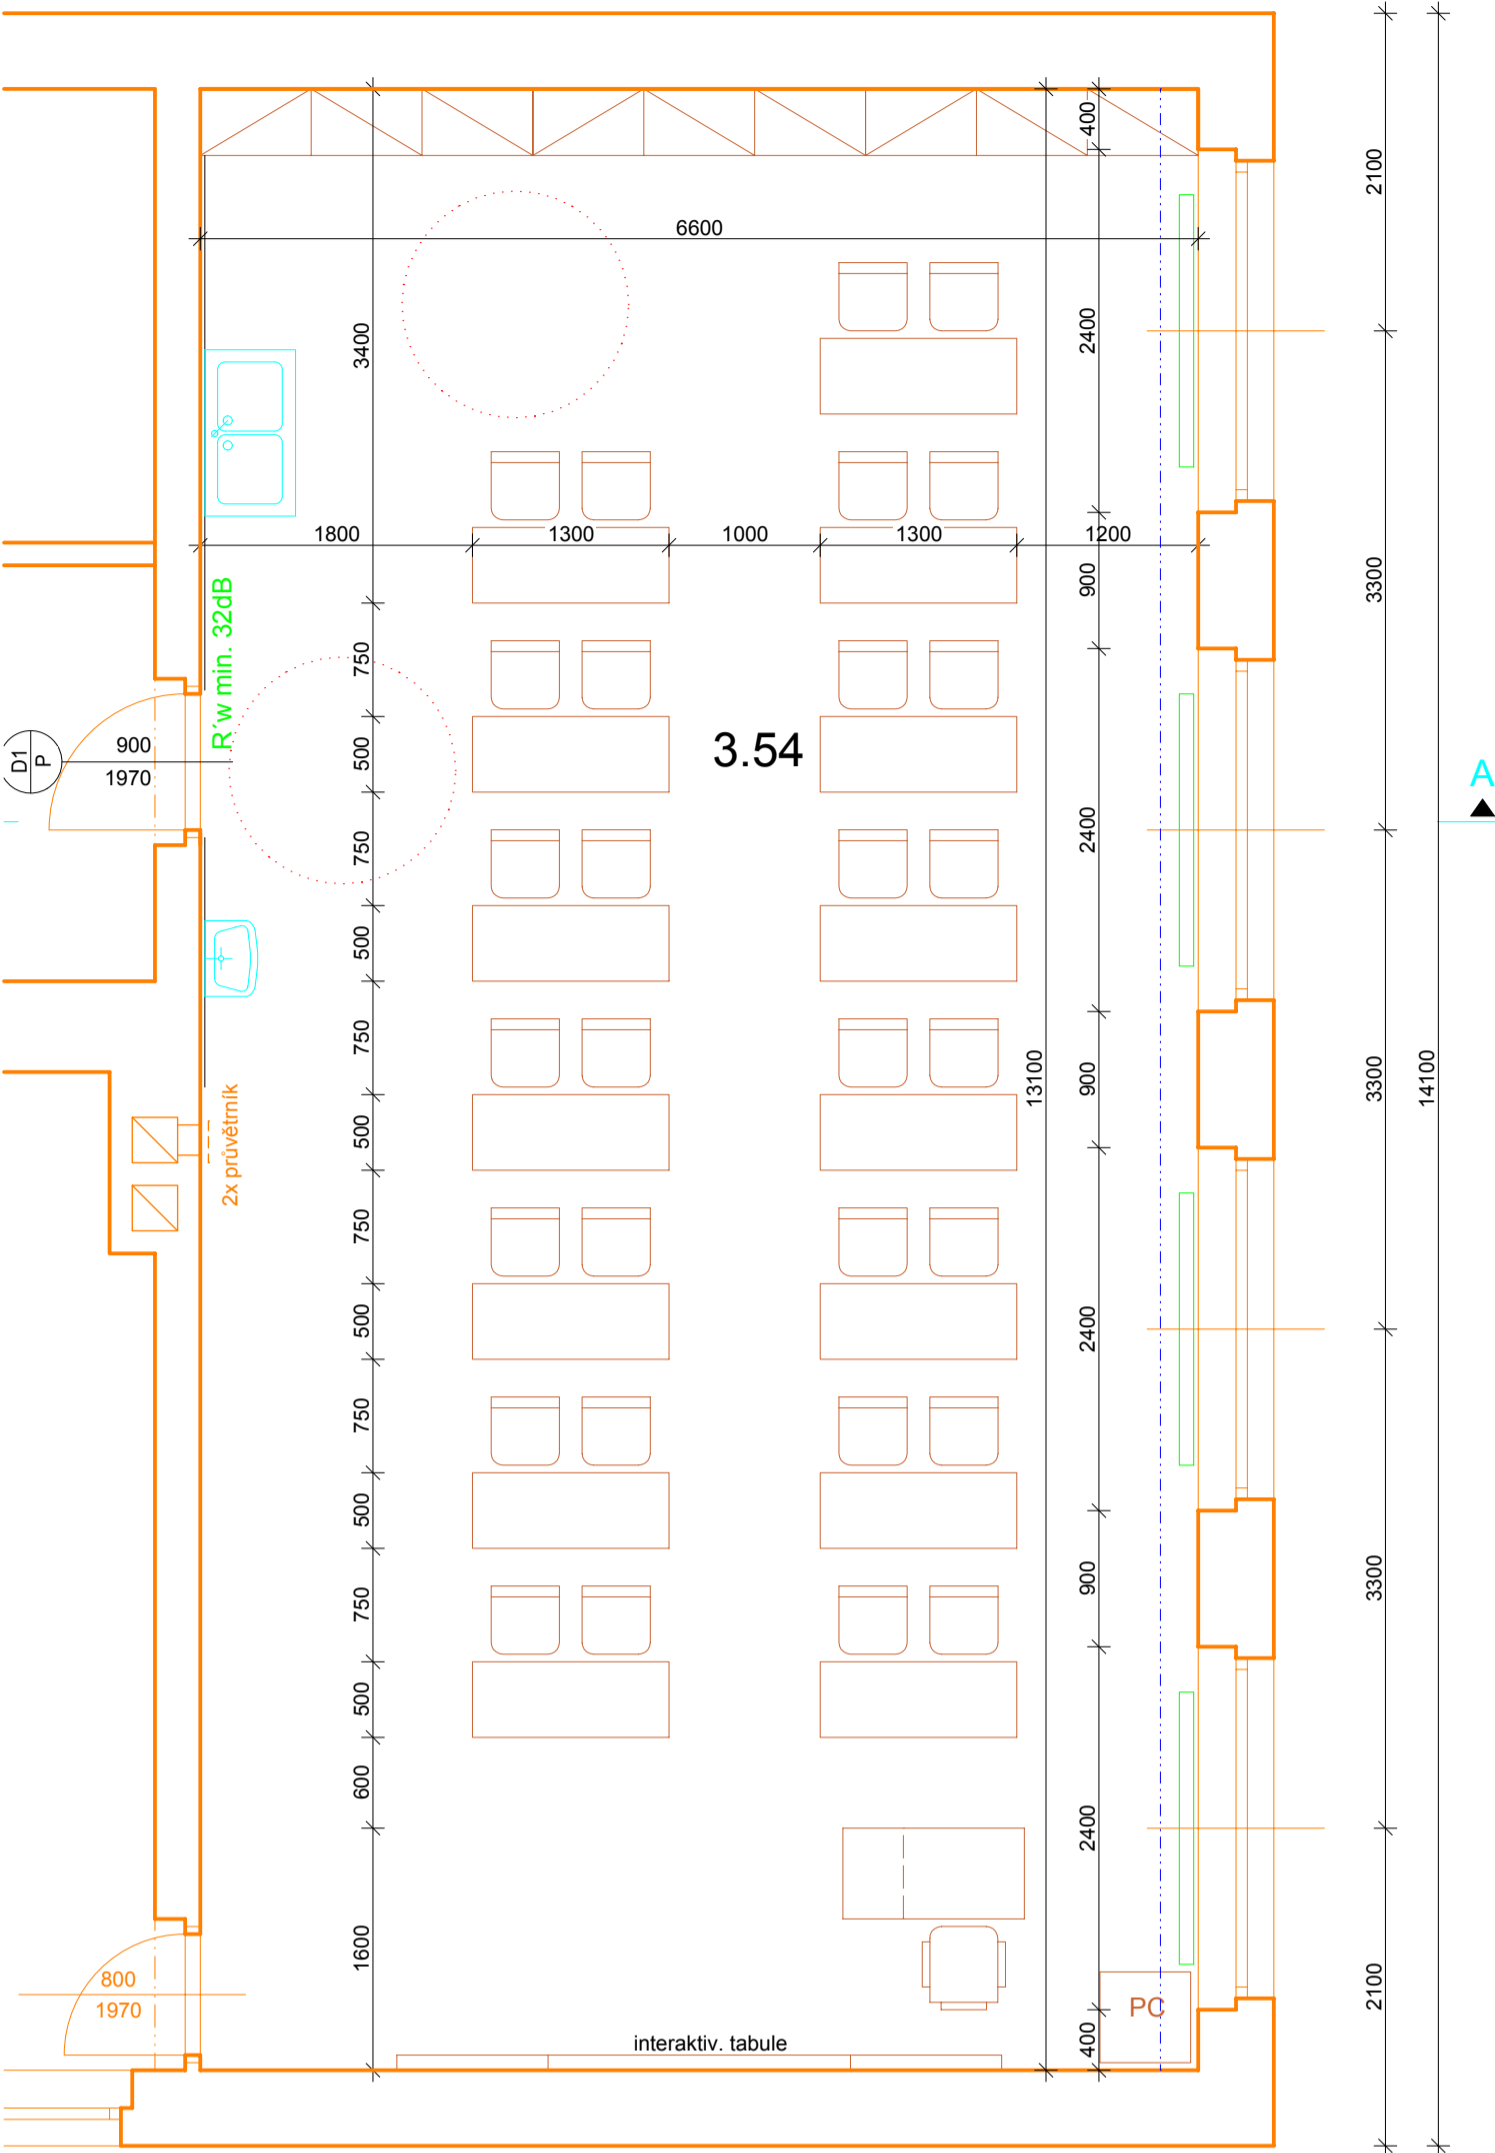

LEGENDA MÍSTNOSTÍ

OZNAČENÍ	NÁZEV MÍSTNOSTI	PLOCHA [m²]	SV. VÝŠKA [m]	PODLAHA	STĚNA	STROP	POZNÁMKA
3.54	Učebna výtvarné výchovy	86,46	3,20	PVC, SL	ON(2000), KO(2000), M	AP	KO u umyvadla
	CELKOVÁ PLOCHA MÍSTNOSTI	86,46					

VÝSVĚTLIVKY:

Podlahy:
PVC - vysoký stupeň zátěže (třída 34)
SL - soklová lišta z PVC
Stěny:
ON - omývatelný nátěr (výška v mm)
KO - keramický obklad (výška v mm)
M - malba
Stropy:
AP - akustický kazetový minerální podhled


VÝPIS VNITŘNÍCH DVEŘÍ

Položka	Náhled ze strany závěsů [M 1:50]	Rozměry otvoru / Popis	Patro	Kusy
D1		Šířka: 1000 mm Výška: 2050 mm Hloubka: 150 mm Popis: dřevěné dveře 900/1970 mm, plně hladké Zasklení: - Kování: štitové, klika - klika, zámek vložkový Povrch: lakovaný, bílý Doplnky: přechodová lišta nerez Zárubeň: ocelová lakovaná Akustika: kompletní dveře včetně zárubně Rw min. 32dB	Celkem: 1	1P


POZNÁMKA:

- před započítáním výroby musí být všechny rozměry otvorů ověřeny na stavbě
- všechny požadované vlastnosti výpíní musí být doloženy patřičnými certifikáty
- součástí dodávky jsou veškeré kotevny a pomocné konstrukce

SCHEMA PODHLEDU 1:50

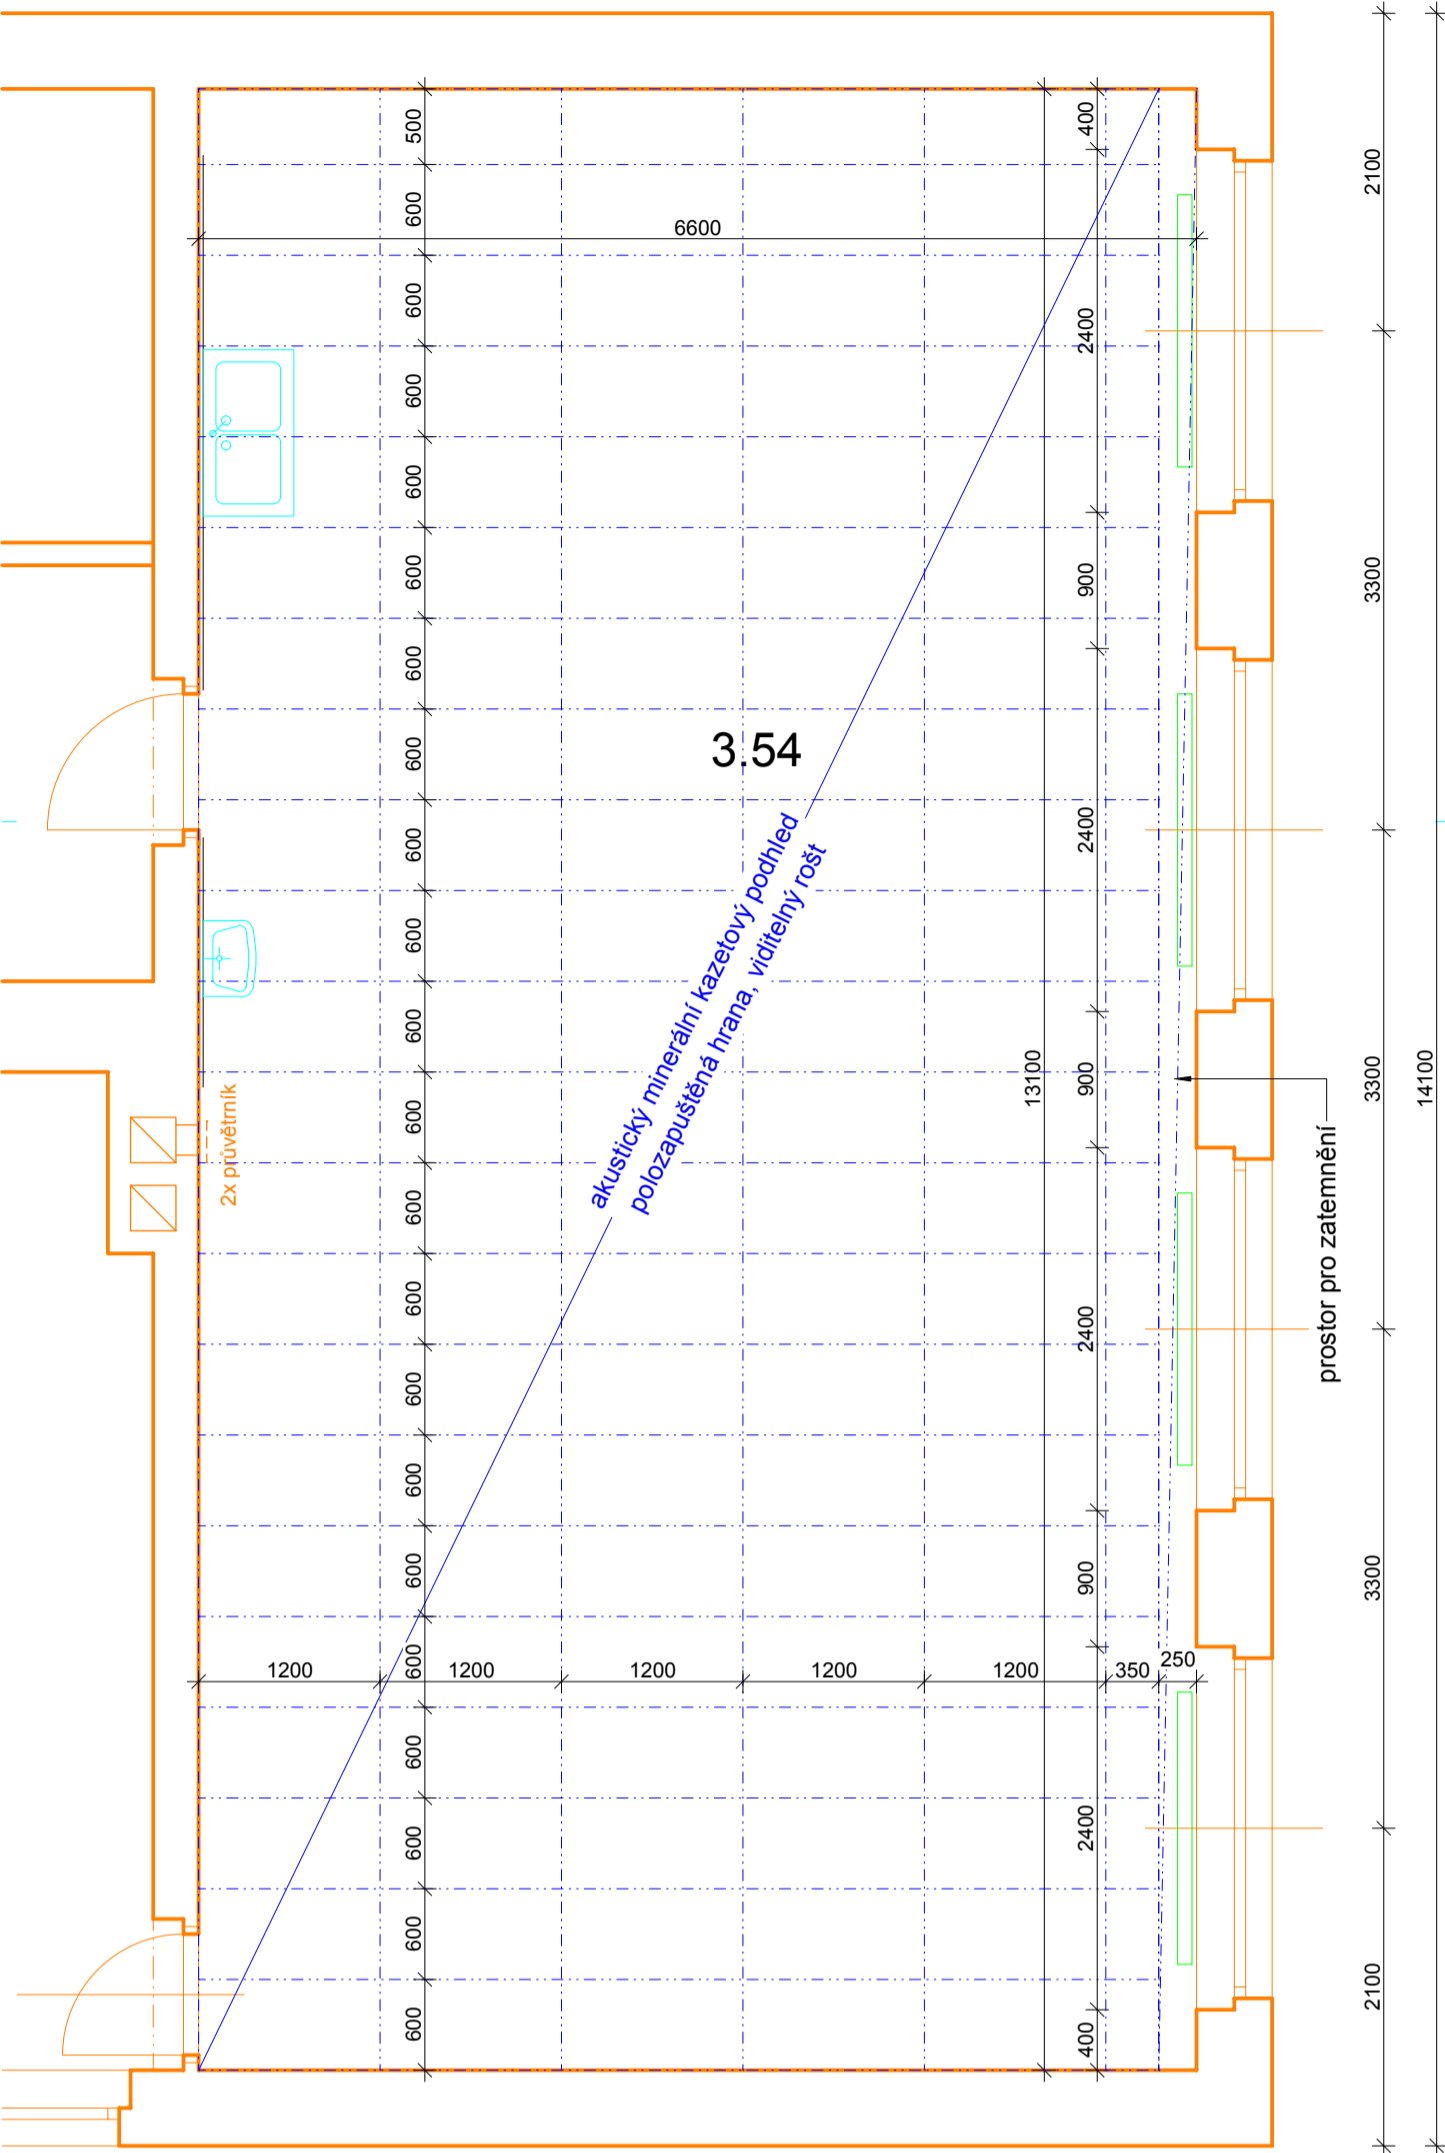

PŮDORYSNÉ SCHEMA

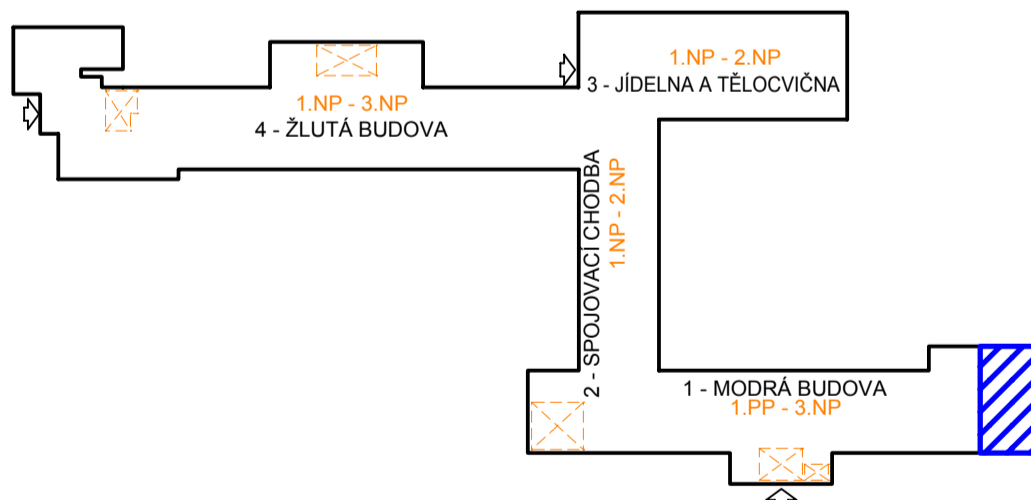

INDEX	ZÁŘEBA	DATUM	J.MENO	PODPIS
Vedoucí projektant	Kurtáková Jana Ing.	Vedoucí zakázky	Dušek Jan Ing.	1:50
Projektant		Schválí		
	ZAKÁZKA:	B 1612 Modernizace infrastruktury základních škol v Litvinově - projektová dokumentace	Počet A4	8
BPO spol. s r.o. Lidická 1239 363 01 OSTROV Tel.: +420353675111 Fax: +420353612416 projekty@bpo.cz www.bpo.cz	ČÁST (SO,PS):	ZŠ Litvinov - jazyk, dok. pro realizaci stavby Dokumentace objektu Architektonicko, stavební konstrukční část	PST	31.01.2019
	OBSAH:	Pavilon 1 - 3.np - učebna výtvarné výchovy	Číslo zakázky	8843-26
	OBJEDNATEL:	Město Litvinov	Číslo archivní:	BPO 1-103032