


Přodorys 2.NP - bourání

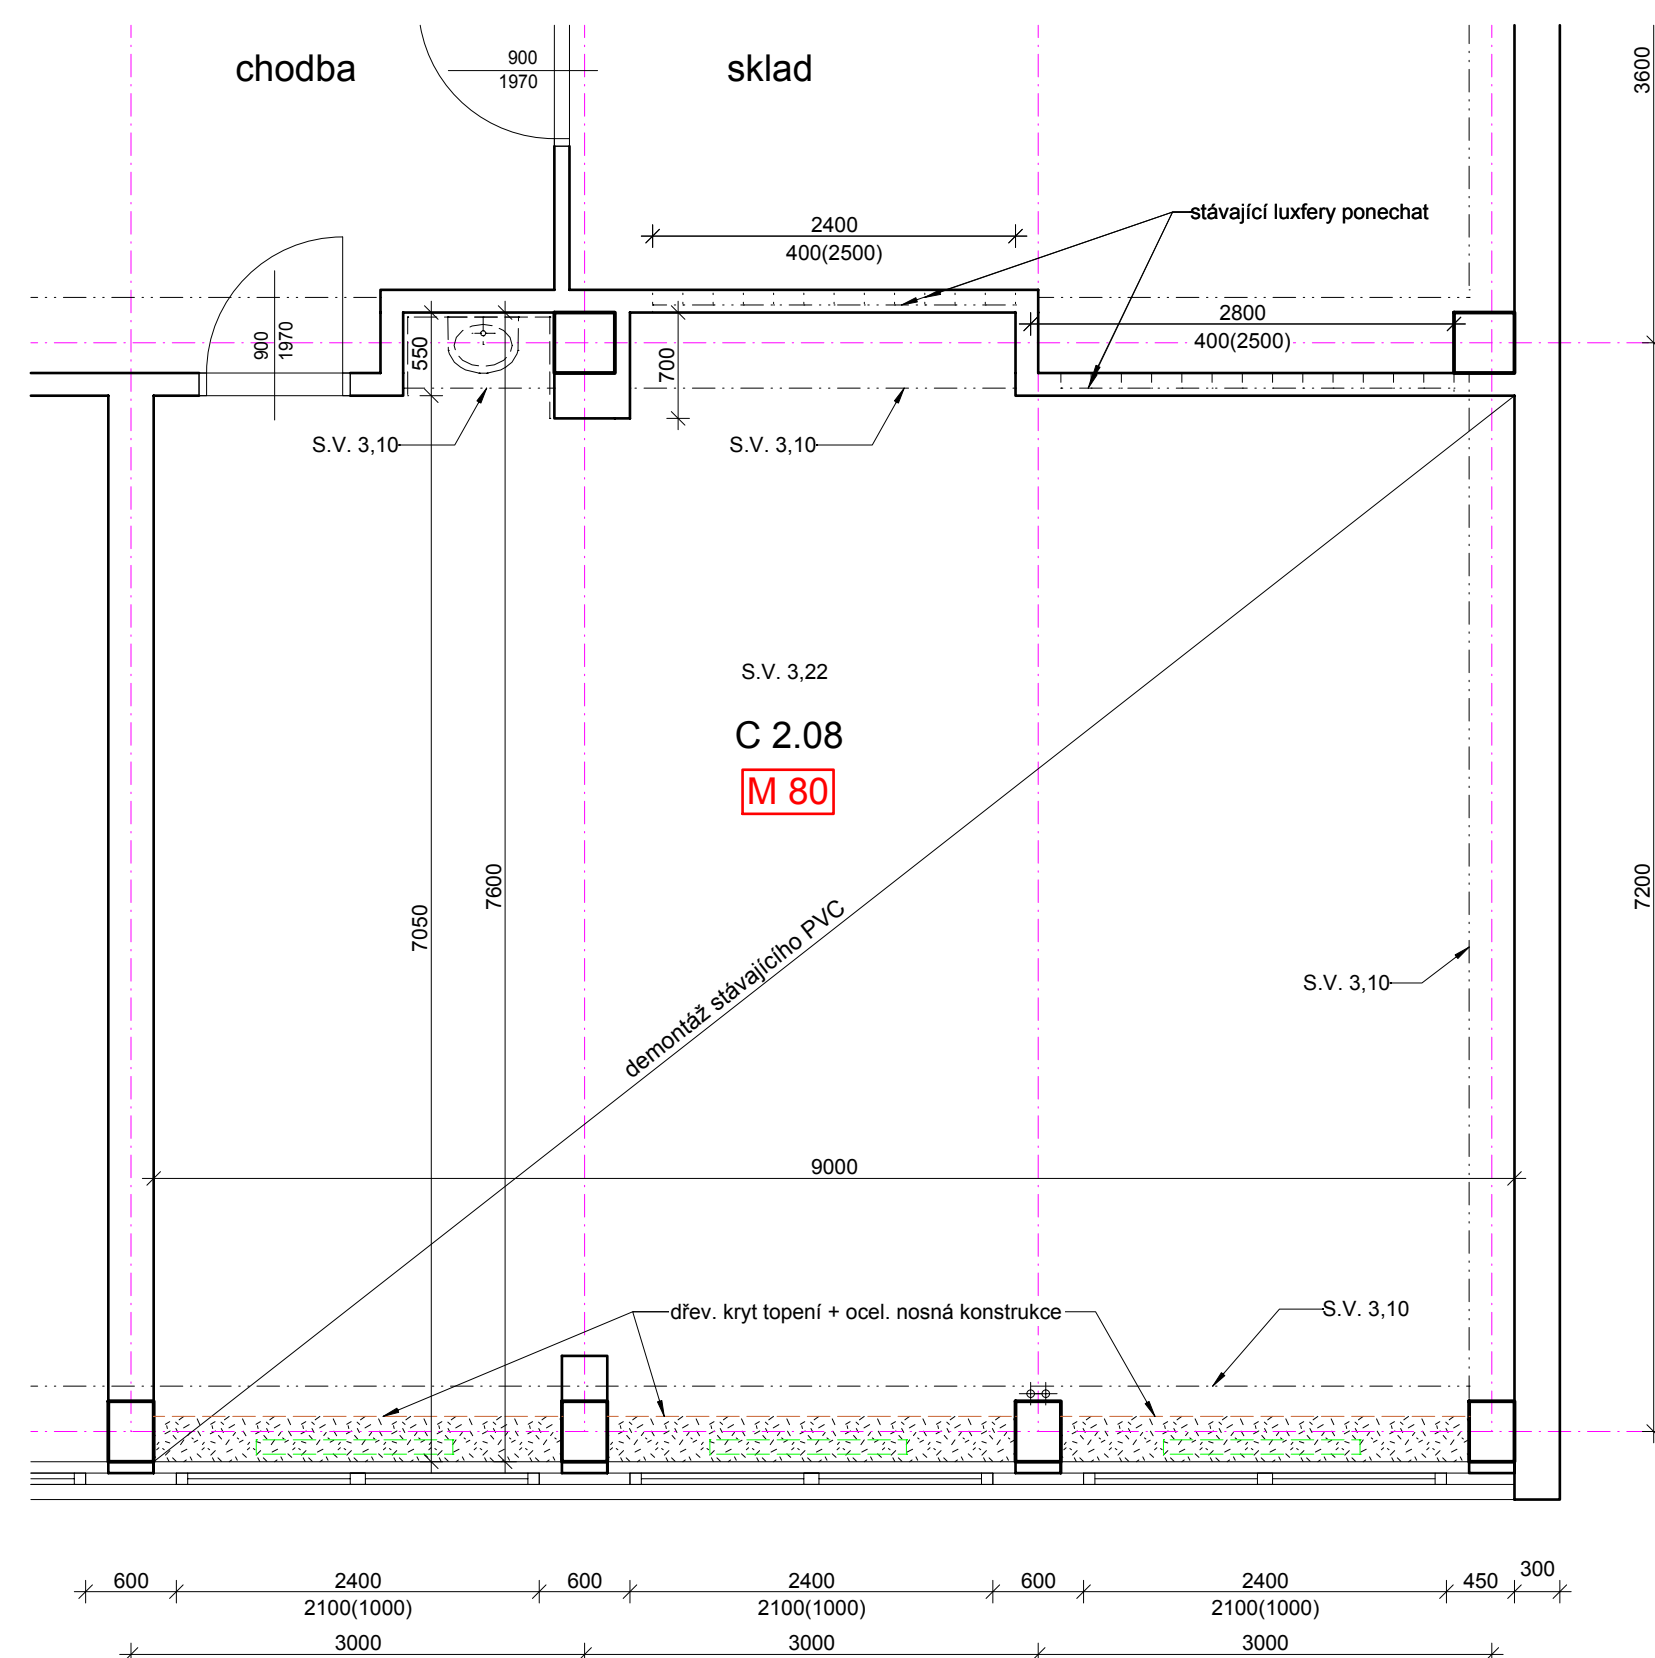


LEGENDA MÍSTNOSTÍ

OZNAČENÍ	NÁZEV MÍSTNOSTI	PLOCHA [m ²]	SV. VÝŠKA [m]	PODLAHA	STĚNA	STROP	POZNAMKA
C 2.08	Učebna jazyků	M 80	64,88	3,22/3,10	PVC, SL	ŠO, ON(1300), KO(1800), M	ŠO, M KO u umyvadel
	CELKOVÁ PLOCHA MÍSTNOSTI		64,88				


VYSVĚTLIVKY:

PVC - celoplošné lepené
SL - soklová lišta z PVC
ON - omývateľný náter (výška v mm)

KO - keramický obklad (výška v mm)
ŠO - štuková omítka
M - malba

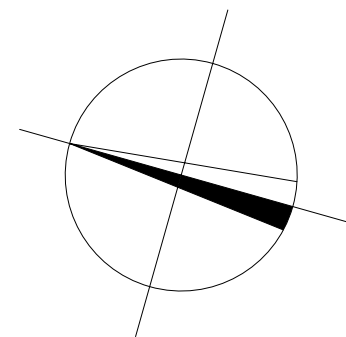

Přodorys 2.NP - pohled

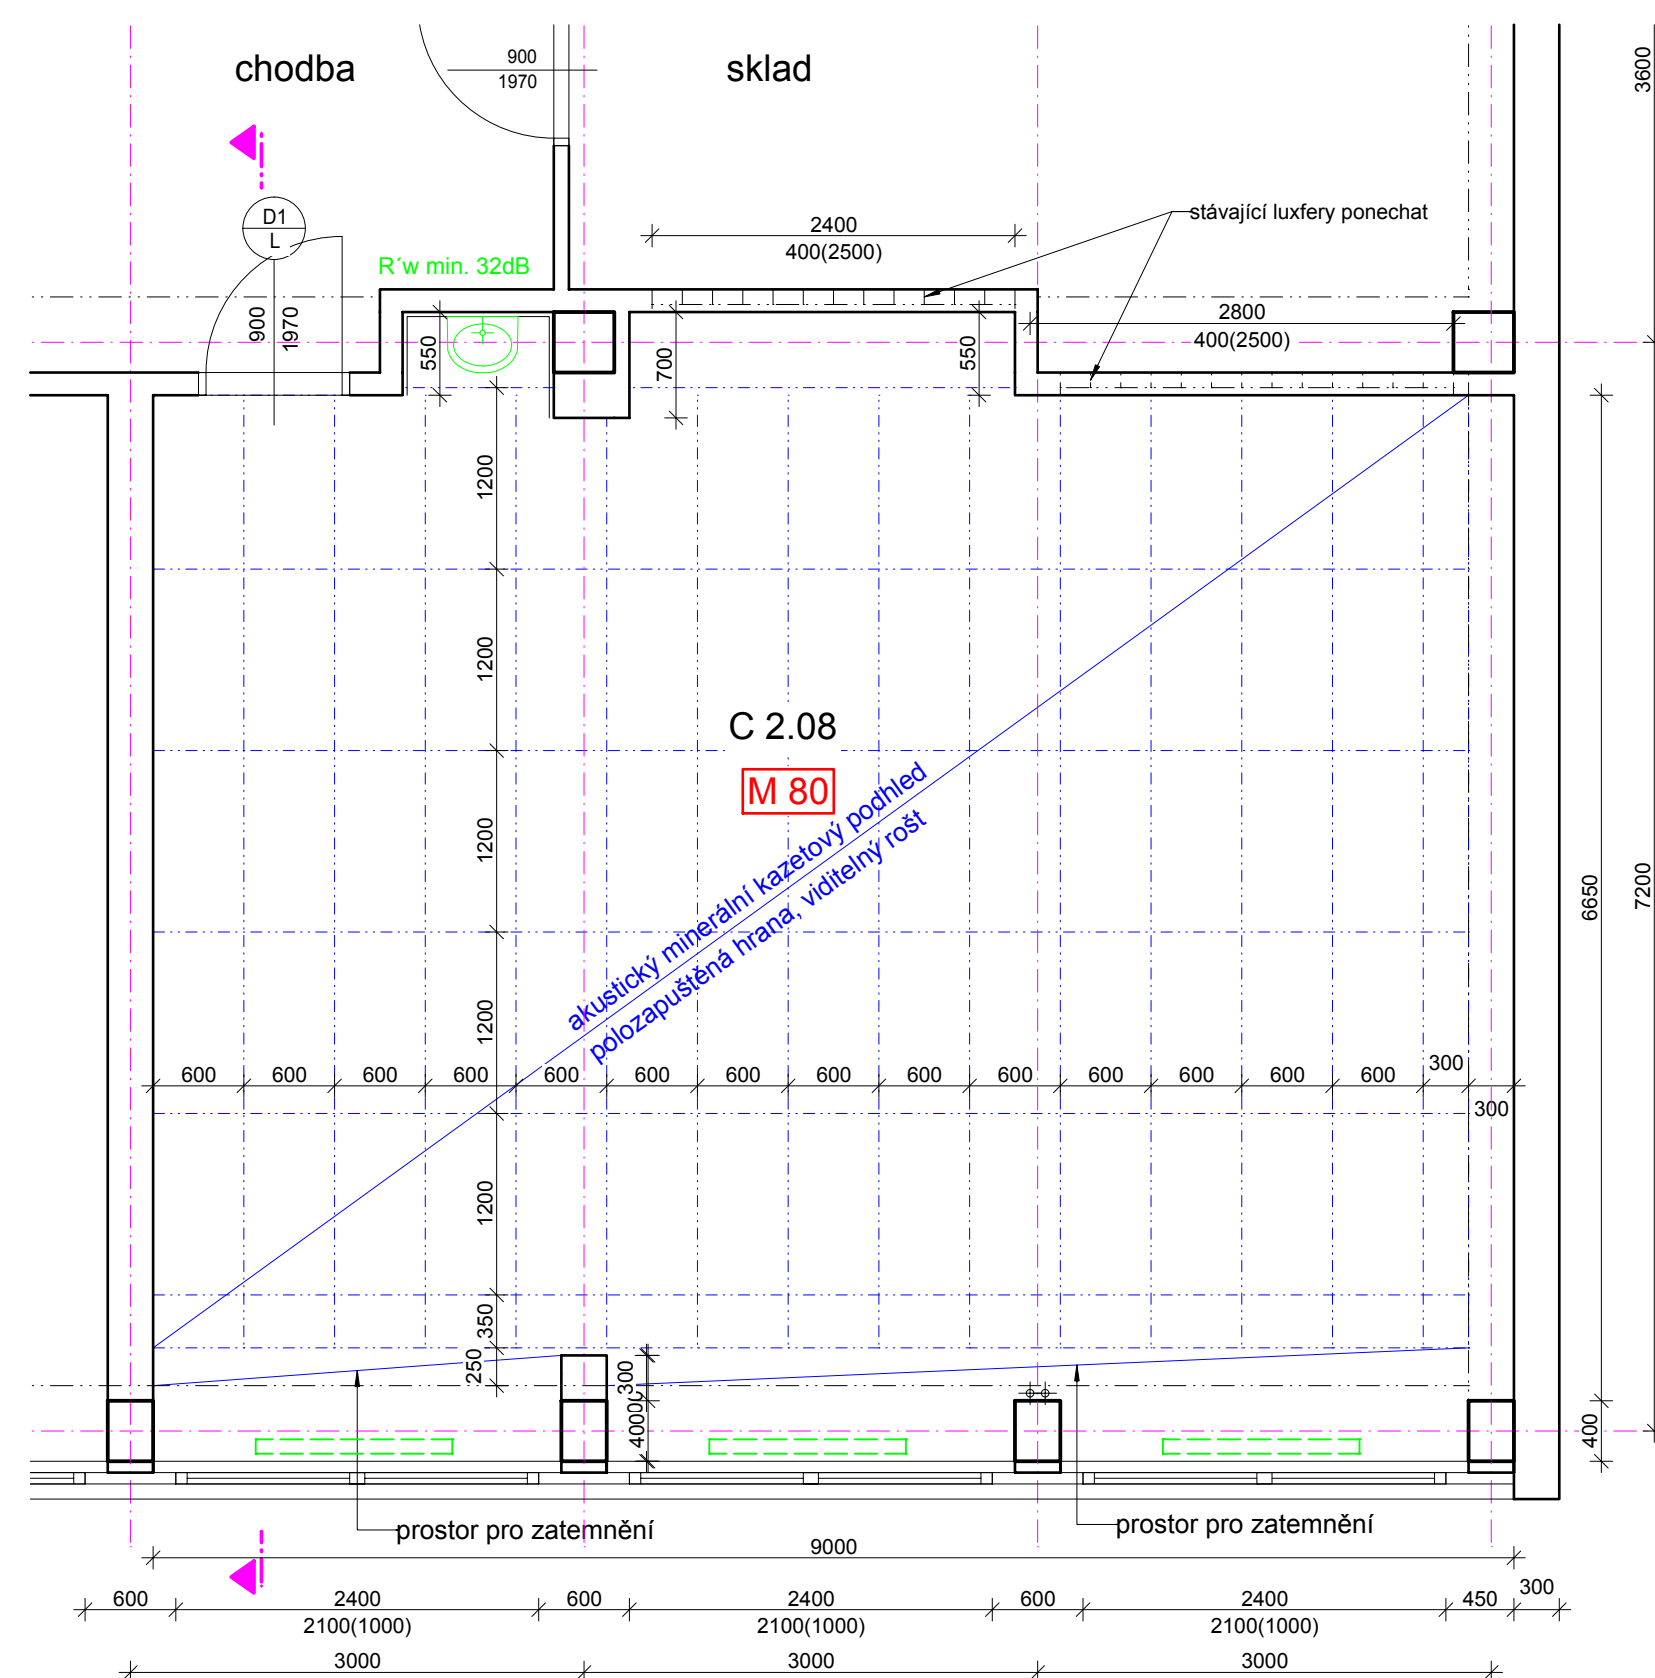

Půdorys 2.NP - nový stav



LEGENDA MÍSTNOSTÍ

OZNAČENÍ	NÁZEV MÍSTNOSTI	PLOCHA [m ²]	SV. VÝŠKA [m]	PODLAHA	STĚNA	STROP	POZNÁMKA	
C 2.08	Učebna jazyků	M 80	64,88	3,10	PVC, SL	ON(2000),KO(2000); M	AP	KO u umyvadel
	CELKOVÁ PLOCHA MÍSTNOSTI	64,88						


VYSVĚTLIVKY:

Podlahy:
PVC - vysoký stupeň zátěže (třída 34)
SL - soklová lišta z PVC

Stěny:
ON - omývatelný nátěr (výška v mm)
KO - keramický obklad (výška v mm)
M - malba

Stropy:
AP - akustický kazetový minerální podhled

Příčný řez

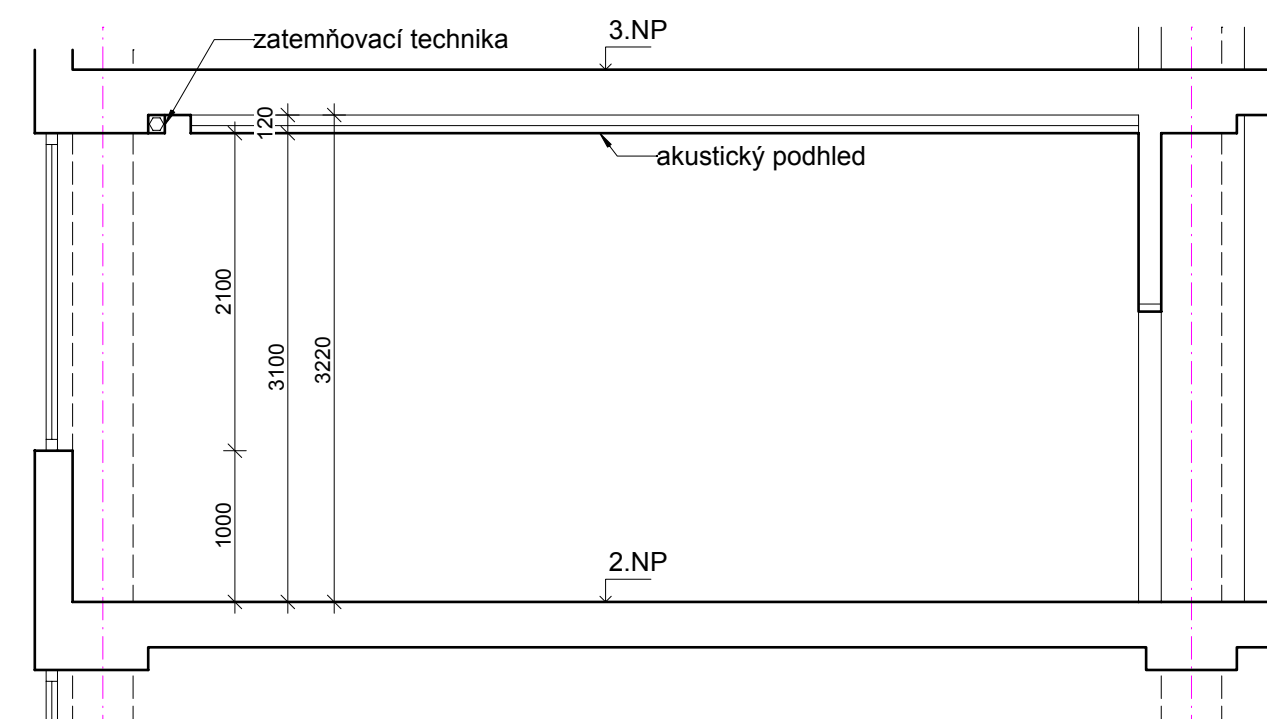



VÝPIS VNITŘNÍCH DVEŘÍ

Položka	Náhled ze strany závěsu [M 1:50]	Rozměry otvoru / Popis		Patro	Kusy
D1		<p>Šířka: 1000 mm Výška: 2050 mm</p> <p>Popis: dřevěné dveře 900/1970 mm, pině hladké</p> <p>Zasklení: -</p> <p>Kování: šitové, klíka - klíka, zámek vložkový</p> <p>Povrch: lakovaný, bílý</p> <p>Doplňky: přechodová lišta nerez</p> <p>Zárubeň: ocelová lakovaná</p>	Hloubka: 150 mm	Celkem: 1	1L
		<p>Akustika: kompletní dveře včetně zárubeň</p> <p>R'w min. 32dB</p>			

POZNÁMKA:

- před započítím výroby musí být všechny rozměry otvorů ověřeny na stavbě!
- všechny požadované vlastnosti výplní musí být doloženy patřičnými certifikáty
- součástí dodávky jsou veškeré kotevny a pomocné konstrukce

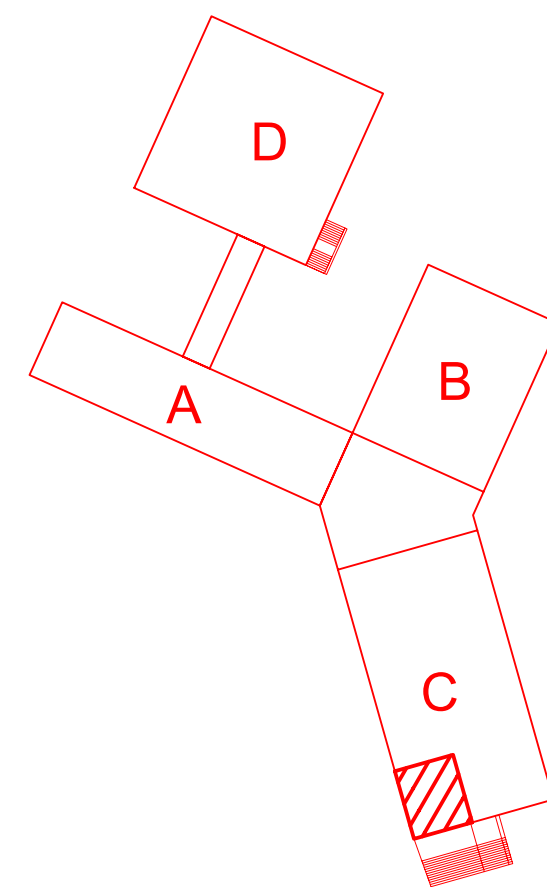[illegible]

Vedoucí projektant		Vedoucí zakázky	Zátko Tomáš Ing.		1:50	
Projektant	Kurfáková Jana Ing.	Schválil				
 BPO spol. s r.o. Lidická 1239 363 01 OSTROV Tel.: +420353675111 Fax: +420353612416 projekt@bpo.cz www.bpo.cz	ZAKÁZKA:	B 1612 Modernizace infrastruktury základních škol v Litvinově - projektová dokumentace		Počet A4 8 Stupňů projektu	Požadované číslo 6	
	ČÁST (SO.FS):	ŽŠ Litvinov - Ruská, dok. pro realizaci stavby Dokumentace objektu Architektonicko, stavebně konstrukční část		Datum dokončení 23.07.2018		
	OBSAH:	2.NP pavilon C - učebna jazyků		Číslo zakázky		8843-26
	OBJEDNATEL:	Město Litvinov		Číslo archivu:		BPO 1-100200