


PAVILON "C" - m.č. 3.02 světelné rozvody  
měřítko 1:50

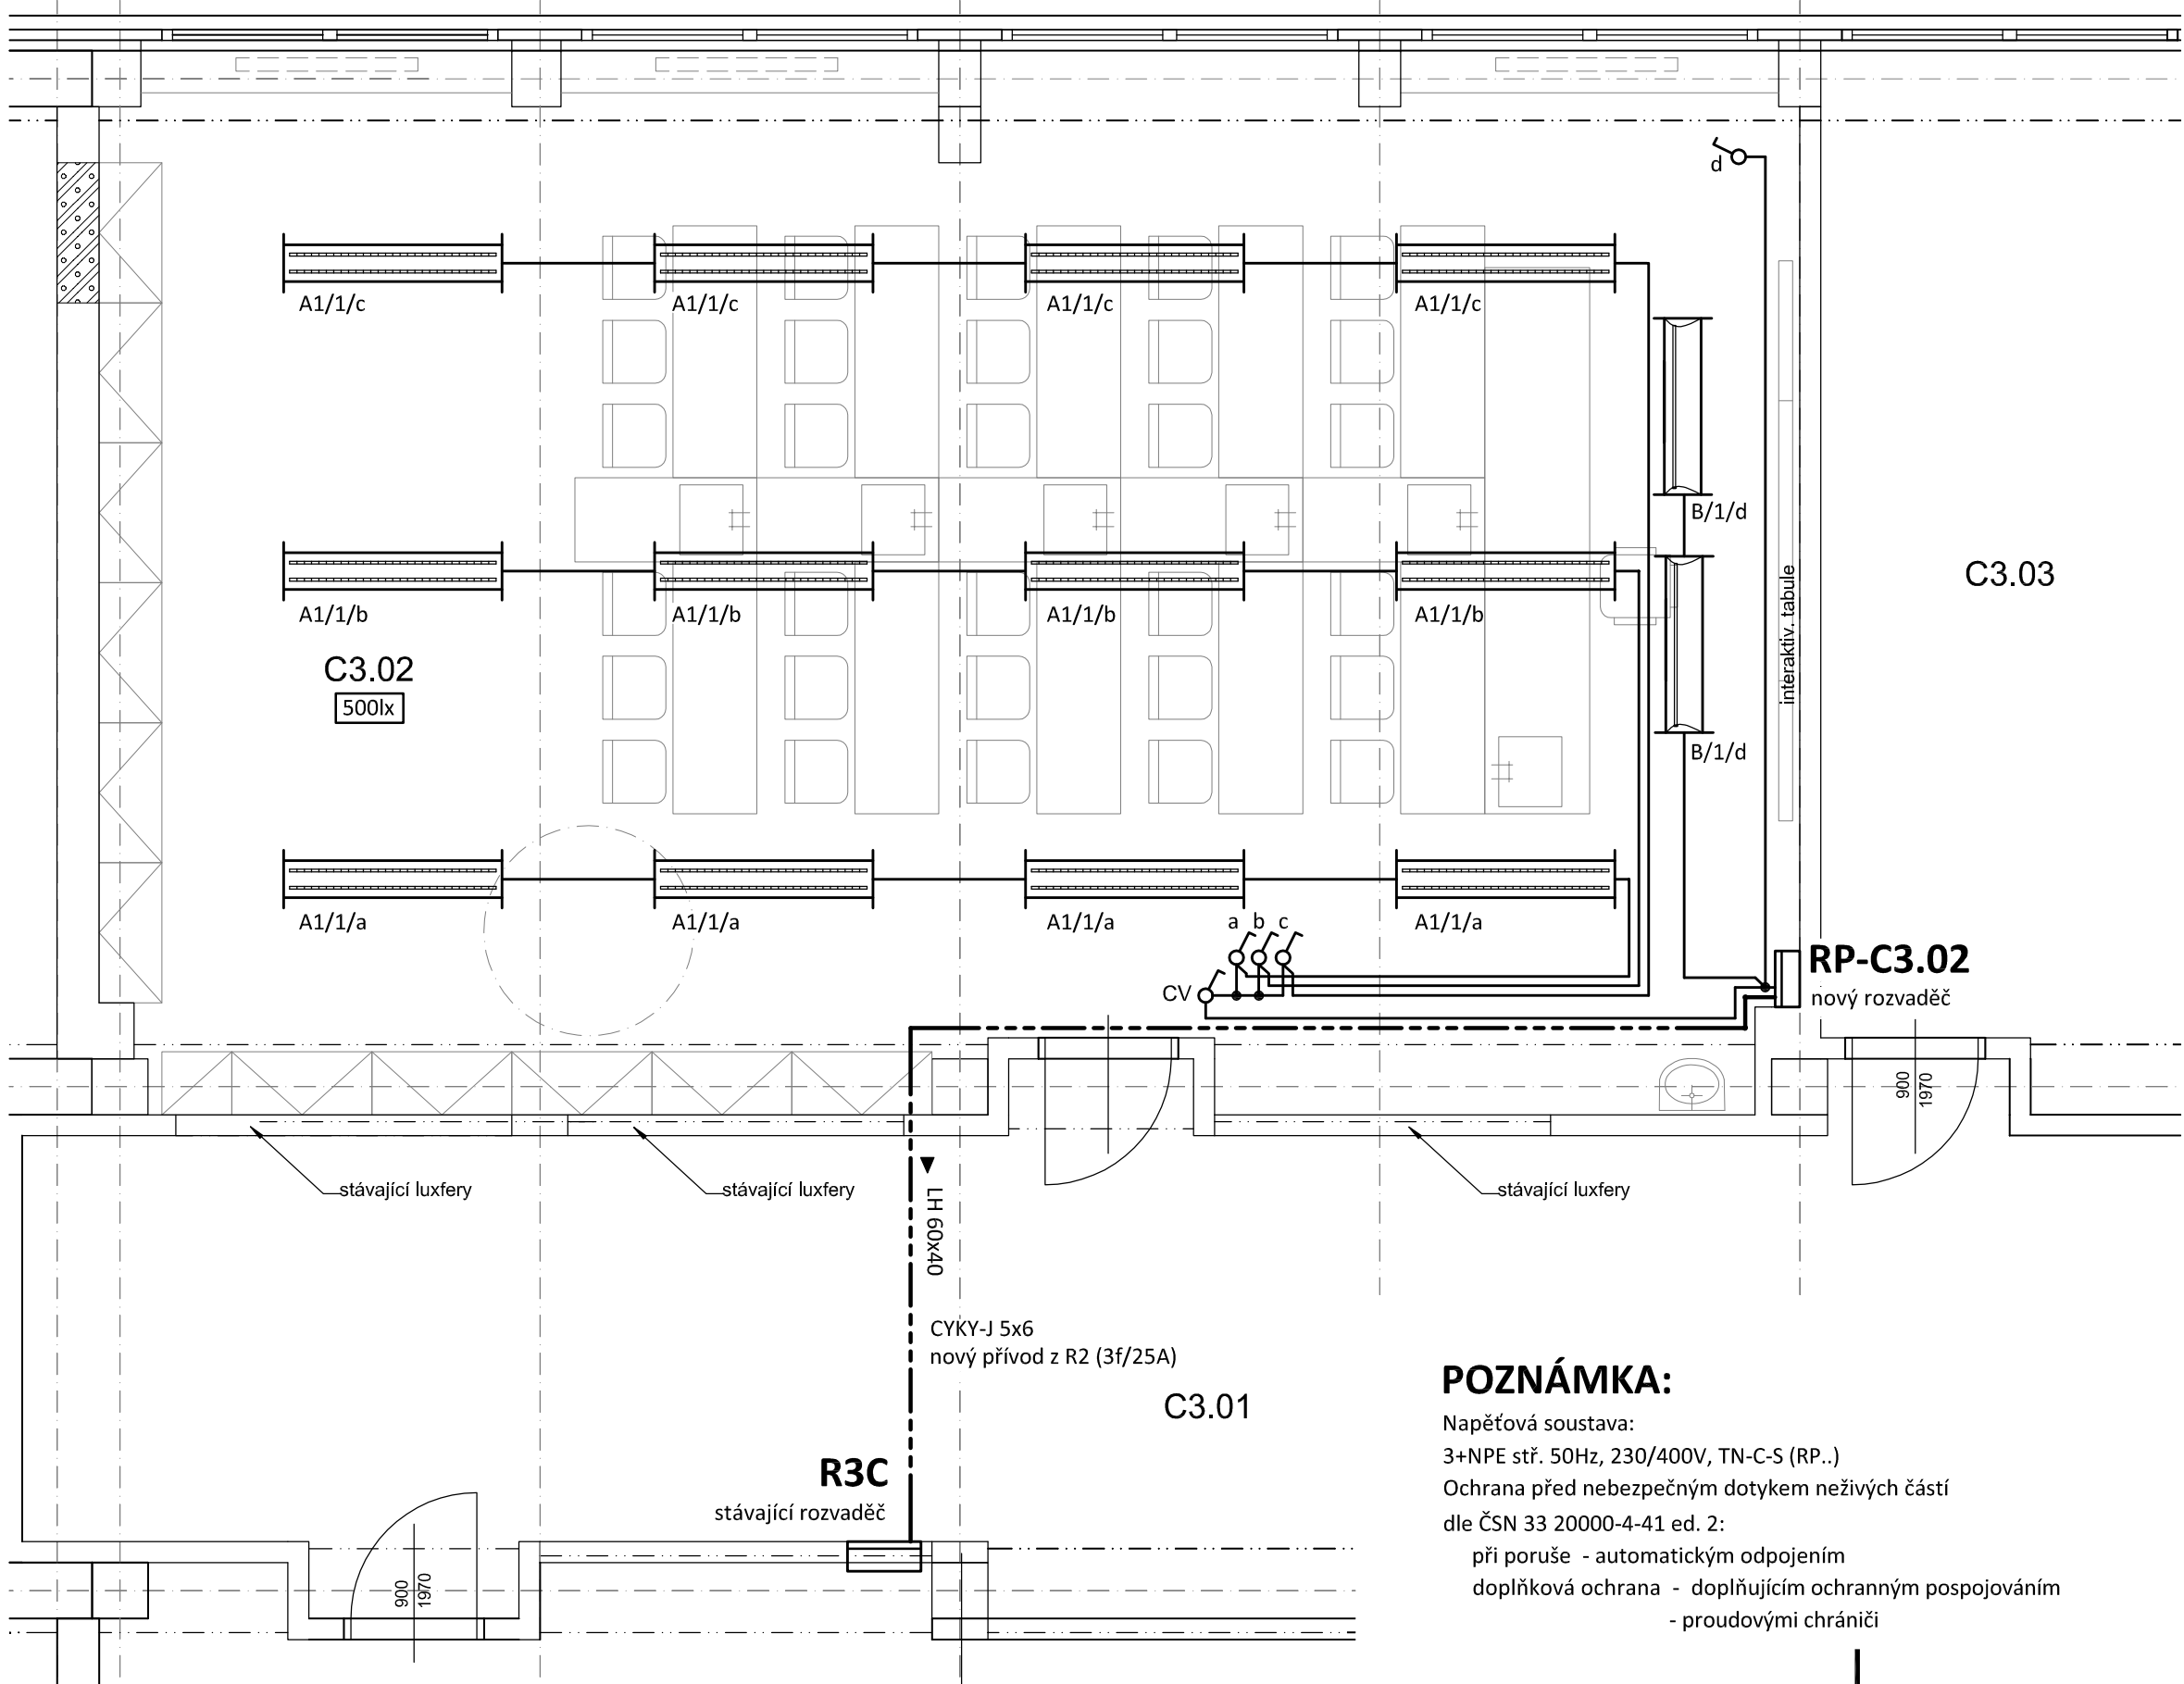

**POZNÁMKA:**  
Napěťová soustava:  
3+NPE stř. 50Hz, 230/400V, TN-C-S (RP..)  
Ochrana před nebezpečným dotykem neživých částí  
dle ČSN 33 20000-4-41 ed. 2:  
při poruše - automatickým odpojením  
doplňková ochrana - doplňujícím ochranným pospojováním  
- proudovými chrániči


LEGENDA MÍSTNOSTÍ			
OZNAČENÍ	NÁZEV MÍSTNOSTI	PLOCHA [m2]	SV, VÝŠKA [m]
C3.02	Učebna fyziky	90,12	3,10
CELKOVÁ PLOCHA MÍSTNOSTÍ		90,12	

**TYPY SVÍTIDEL:**  
A1- MODUS LLX 2x58 W hliník DP typ 2, nízké, 2 EP  
Kód: LLX258ALDP2EP2  
B - MODUS AREL, asymetrický reflektor,1200mm, přisazené/závěsné, LED 840 LED, SELV  
925mA, nestmívatelné  
Kód: AREL4000RMAS4ND

**LEGENDA:**

----- Třífázový rozvod - přívodní vedení  
===== Světelný rozvod - CYKY-J 3x1.5  
===== Společná trasa vedení  
[ ] Svítidla dle popisu  
CV Jednopolový spínač pod omítku, řaz.1, 10A/250V, IP20  
CV - centrální vypínač osvětlení - červený  
Jednopolový spínač pod omítku, řaz.1, 10A/250V, IP20

INDEX	ZMĚNA	DATUM	JMÉNO	PODPIS

Vedoucí projektant		Vedoucí zakázky		Zátko Tomáš Ing.		Měřítka	
Projektant		Technická kontrola				1:50	
<div> LIDICKÁ 1239 363 17 OSTROV ČESKÁ REPUBLIKA Tel.: +420353675111 Fax: +420353612416 projekty@bpo.cz www.bpo.cz</div>		ZAKÁZKA: B 1612 Modernizace infrastruktury základních škol v Litvínově - projektová dokumentace  ZŠ Litvínov - Ruská, dok. pro realizaci stavby  ČÁST: Dokumentace objektu Silnoproudá zařízení, hromosvod  OBSAH: <b>Pavilon C</b> <b>3.np - m.č. 3.02 světelné rozvody</b>  OBJEDNATEL: Město Litvínov STAVEBNÍK:				Počet A4	Pořadové číslo
						3	
						Stupeň projektu	
				Datum dokončení			
				23.07.2018			
				Číslo zakázky	8843-26		
				Číslo archivní	BPO 3-100318		