


STAVEBNÍ ÚPRAVY PAVILONU "C" - 2.NP 1:50
PŮDORYS- UČEBNA JAZYKŮ
ZDRAVOTNĚ TECHNICKÉ INSTALACE

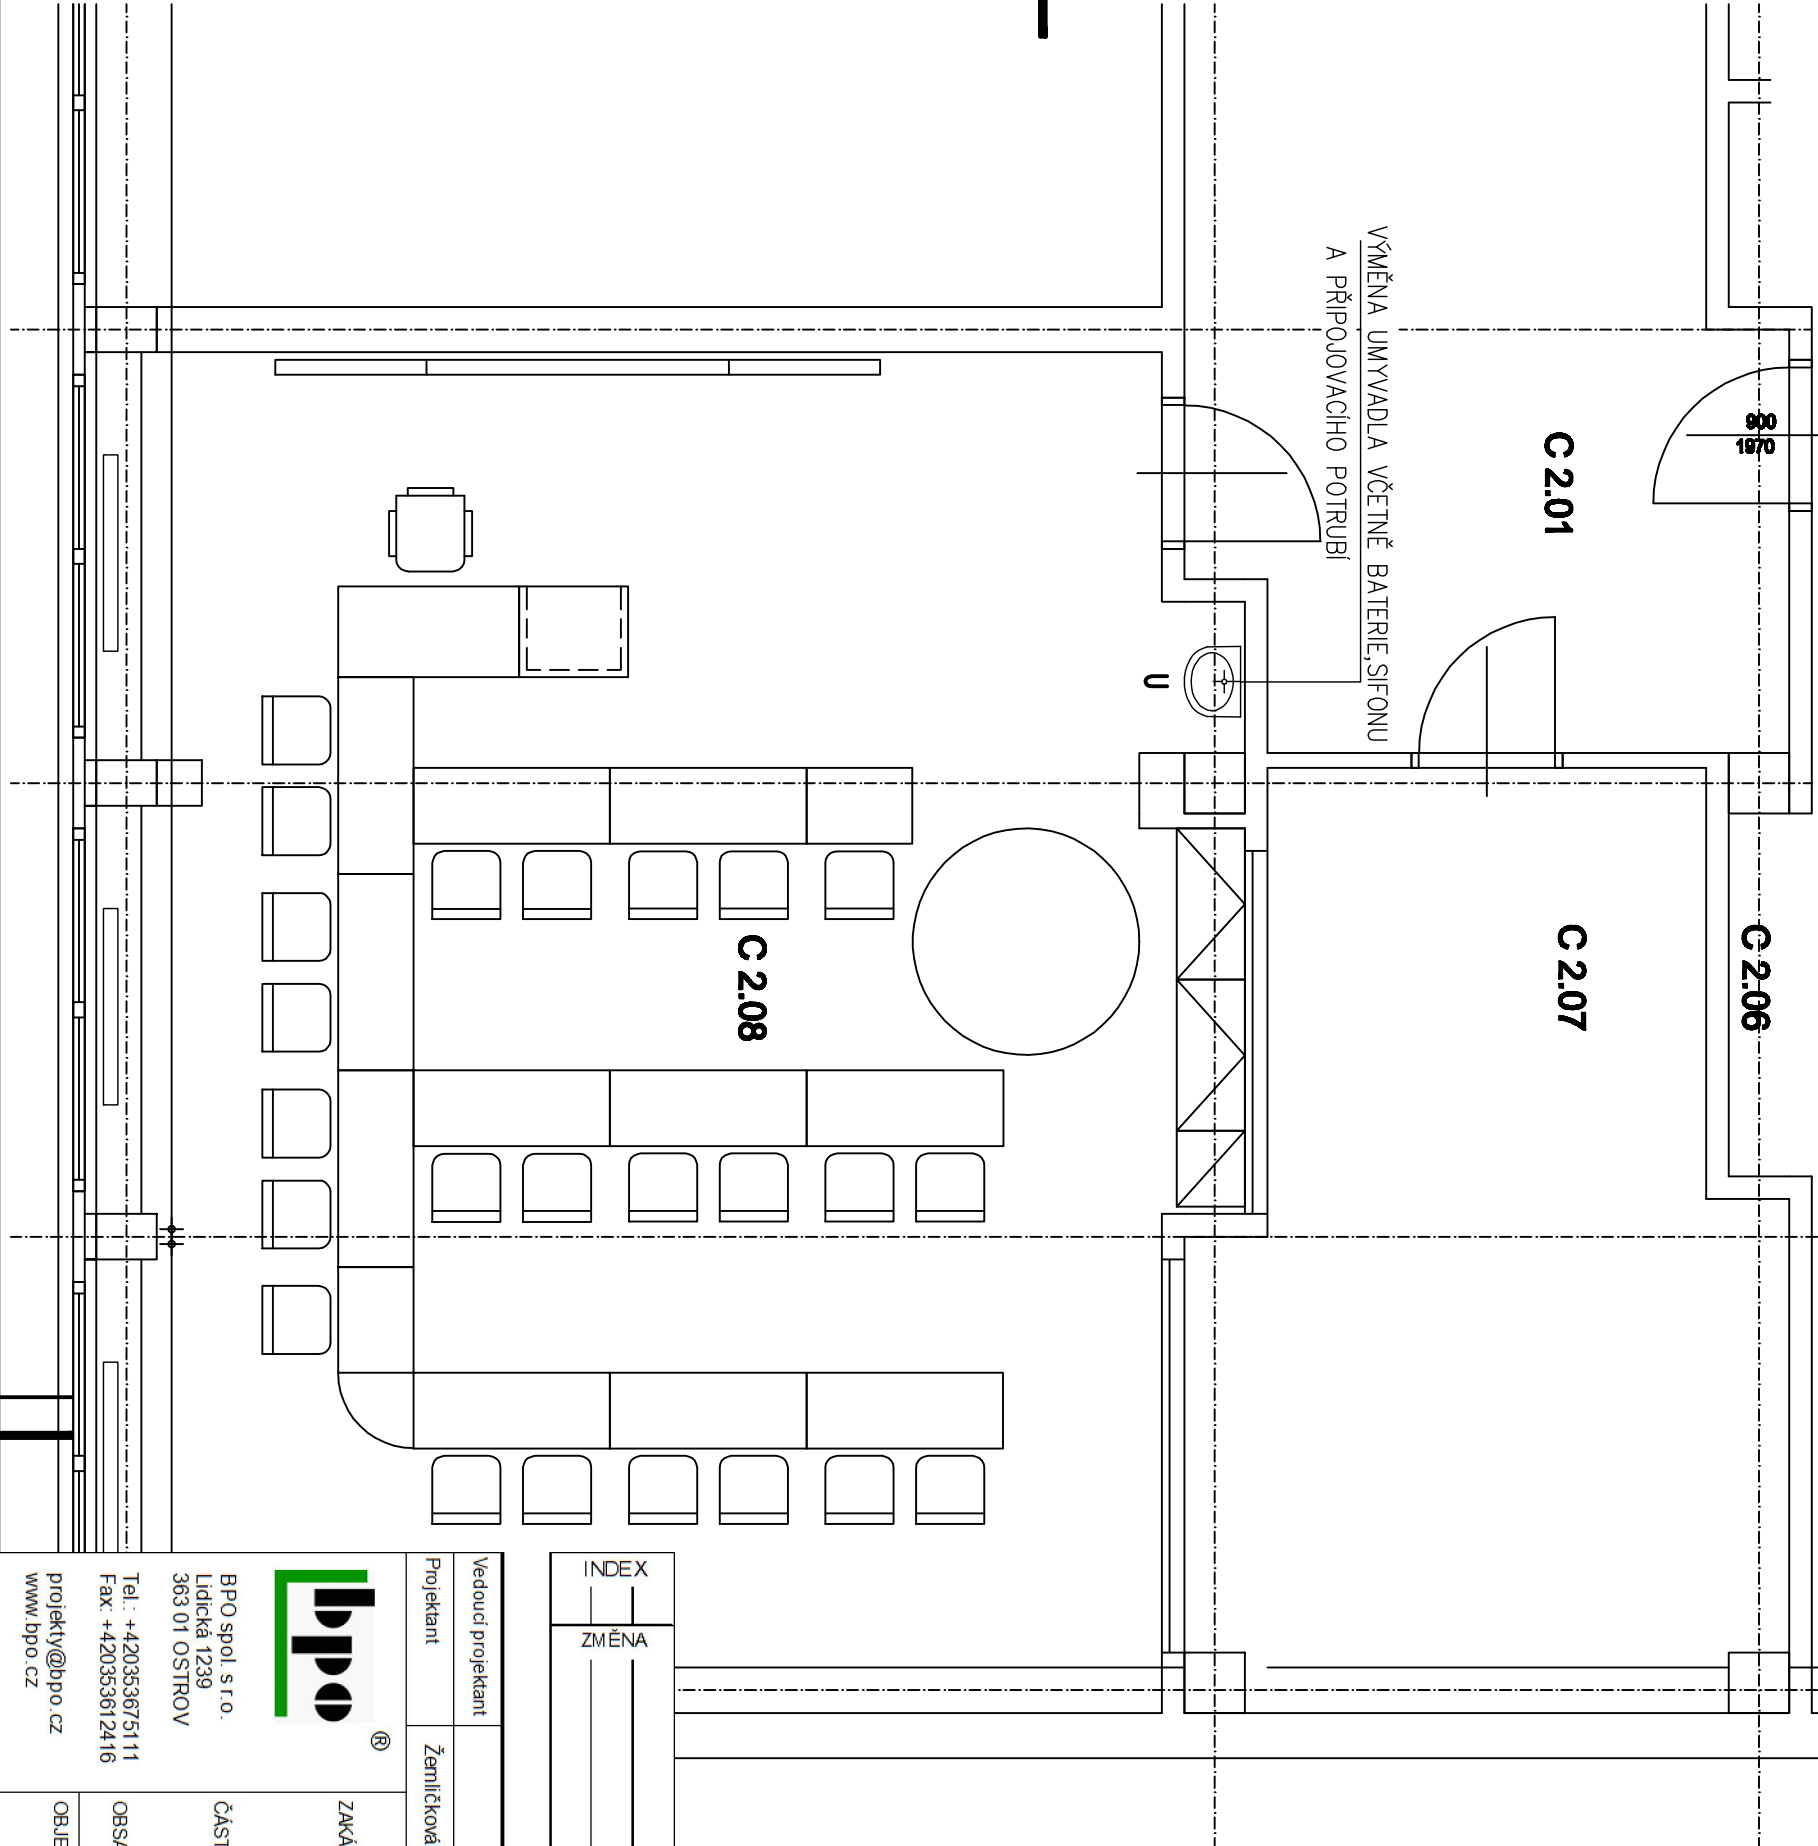

LEGENDA ZAŘÍZOVACÍCH PŘEDMĚTŮ		
Označ.	Popis prvku/úřezv série	Počet/ks
U	Umývadlo keramické glazované s otvorem pro baterii 50 cm Umývadlová baterie, stojánková, jednopódková chrom Rohové ventily + sifon chrom	1

LEGENDA MÍSTNOSTÍ		
OZNAČENÍ	NÁZEV MÍSTNOSTI	PLOCHA [m ²]
C 2.08	Učebna jazyků	64,88
CELKOVÁ PLOCHA MÍSTNOSTÍ		64,88

INDEX		DATUM	JMÉNO	PODPIS
ZMĚNA				

Vedoucí projektant		Vedoucí zakázky	Zátko Tomáš Ing.		1:50
Projektant	Žemličková Martina	Schválil			
ZAKÁZKA:		B 1612 Modernizace infrastruktury základních škol v Litvínově - projektová dokumentace		Počet A4	Pořadové číslo
ČÁST (SOPS):		ZŠ Litvínov - Ruská, dok. pro realizaci stavby		2	
Zdravotně technické instalace		Dokumentace objektu		PST	
Datum dokončení		23.07.2018		4	
Tel.: +420353675111		Fax: +420353612416		Číslo zakázky	
projekt@bpo.cz		www.bpo.cz		8843-26	
OBJEDNATEL:		Pavilon C - Půdorys 2.NP-učebna jazyků- rozvody vody a kanalizace		Číslo archivu:	
Město Litvínov				BPO 3-100294	