KATASTRY	Hamr u Litvínova
PARCELNÍ ČÍSLA	459/1
DRUH POVRCHU	panely
VZDÁL. OBJEKTŮ A VRCHOL. BODŮ	0.50 | 1.17 | 4.87
OZNAČENÍ VRCHOLOVÝCH BODŮ	ZU | L1 | KU

MĚŘÍTKA 1:200/100

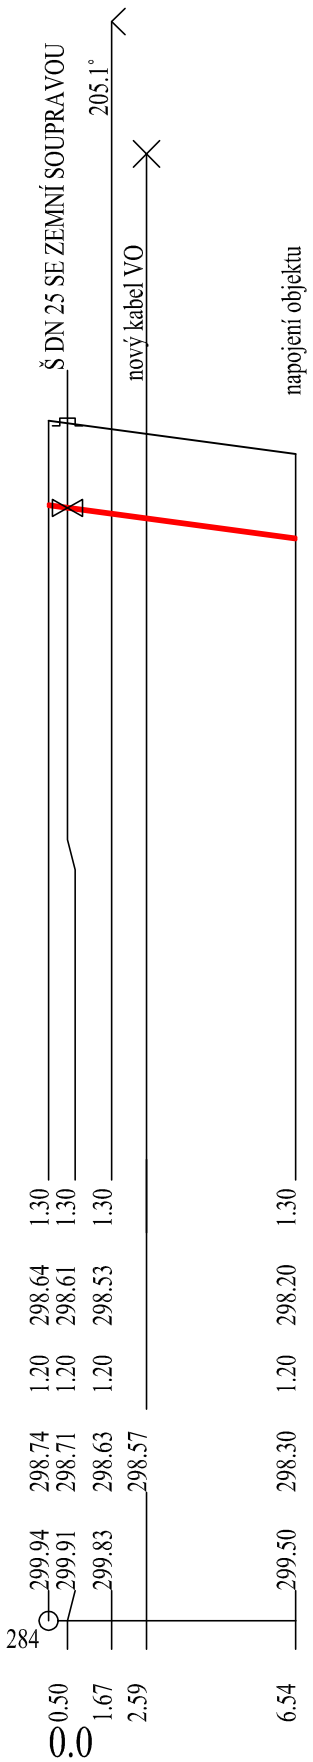

SOUBĚH				
KÓTA UPRAVENÉHO TERÉNU				
KÓTA HRUBÝCH TERÉNNÍCH ÚPRAV				
HLOUBKA VÝKOPU	1.30	1.30	1.30	1.30
KÓTA VÝKOPU	298.64	298.61	298.53	298.20
HLOUBKA DNA POTRUBÍ	1.20	1.20	1.20	1.20
KÓTA DNA POTRUBÍ	298.74	298.71	298.63	298.57 / 298.30
KÓTA PŮVODNÍHO TERÉNU	299.94	299.91	299.83	299.50
SROVNÁVACÍ ROVINA				
STANIČENÍ [km/m]	0.50	1.67	2.59	6.54
	0.0			
DN(PN)[mm]-MATERIÁL-DÉLKA[m]	DN25-HDPE SDR11 d=32x3,0mm-6.54			
SKLON[‰]-DÉLKA[m]	-67.3-6.54			
ULOŽENÍ	PÍSKOVÝ PODSYP TL. 100 mm			

SCHÉMA ULOŽENÍ POTRUBÍ PE

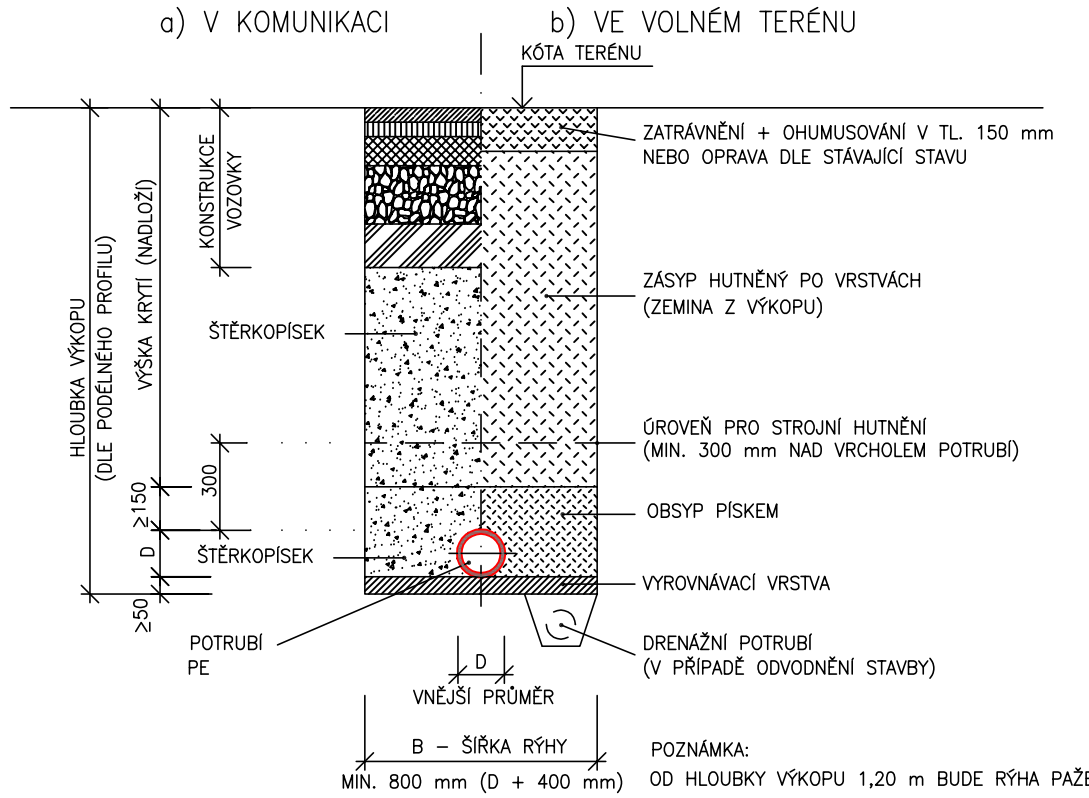

PROJEKTANT: **SDP LITVÍNOV,** spol. s r.o.
PROJEKČNÍ A INŽENÝRSKÁ ČINNOST

SDP LITVÍNOV, spol.sr.o.
Gorkého 1613
436 01 Litvínov

tel. 608 968 890
e-mail: sdppr@volny.cz

INVESTOR : Město Litvínov, Nám. Míru 11, 43691 Litvínov

VYPRACOVAL	ZDENĚK POTLUKA	
PROJ. ZAKÁZKY	ZDENĚK POTLUKA	
ZODP. PROJEKTANT	ZDENĚK POTLUKA	

AKCE :

AREÁL HAMR - SBĚRNÝ DVŮR

PS/SO SO04 - VODOVOD A KANALIZACE

NÁZEV VÝKRESU: PODÉLNÝ PROFIL - VODVOVODNÍ PŘÍPOJKA

FORMÁT	A4 x 2
DATUM	05/2022
MĚŘÍTKO	1:200/100
STUPEŇ PD	DPS
ČÍSLO ZAKÁZKY	43/2021
ČÍSLO VÝKRESU	2
ČÍSLO VYHOT.	