VSTUPNÍ KRUHOVÁ ŠACHTA

MĚŘÍTKO: 1 : 25

B - B

MĚŘÍTKO: 1 : 25

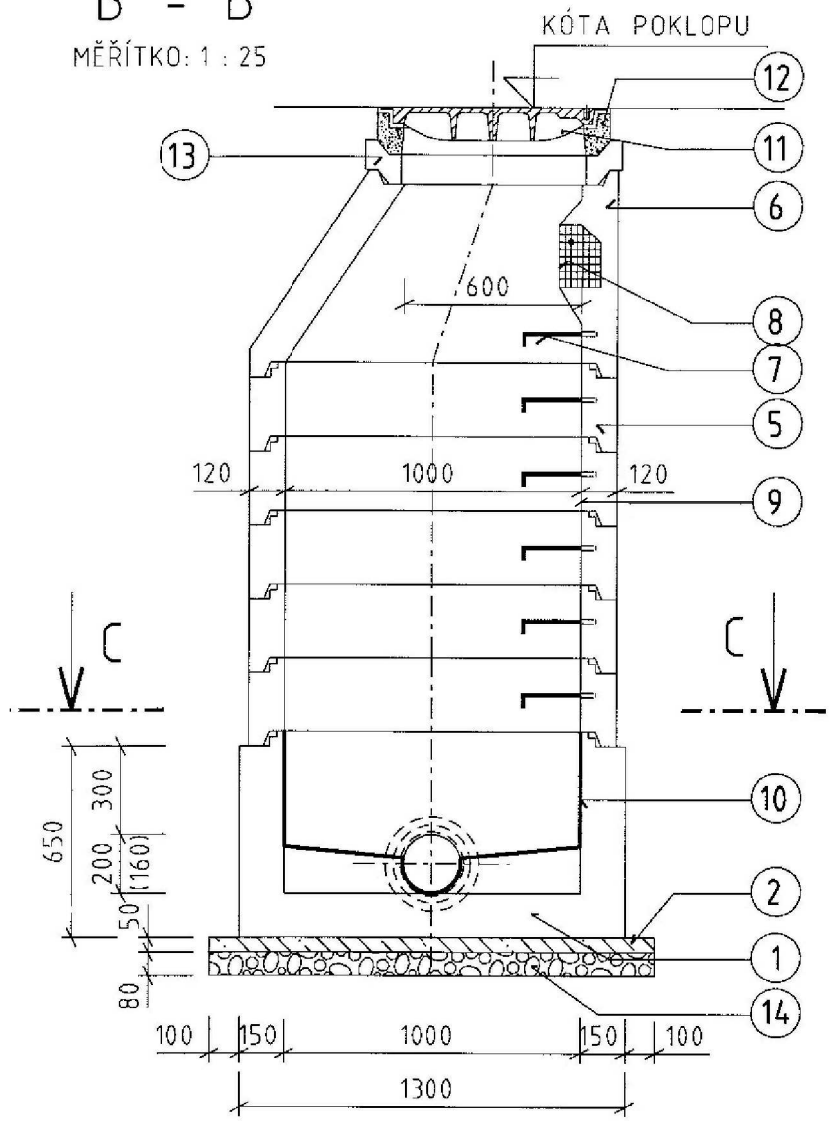

A - A

MĚŘÍTKO: 1 : 25

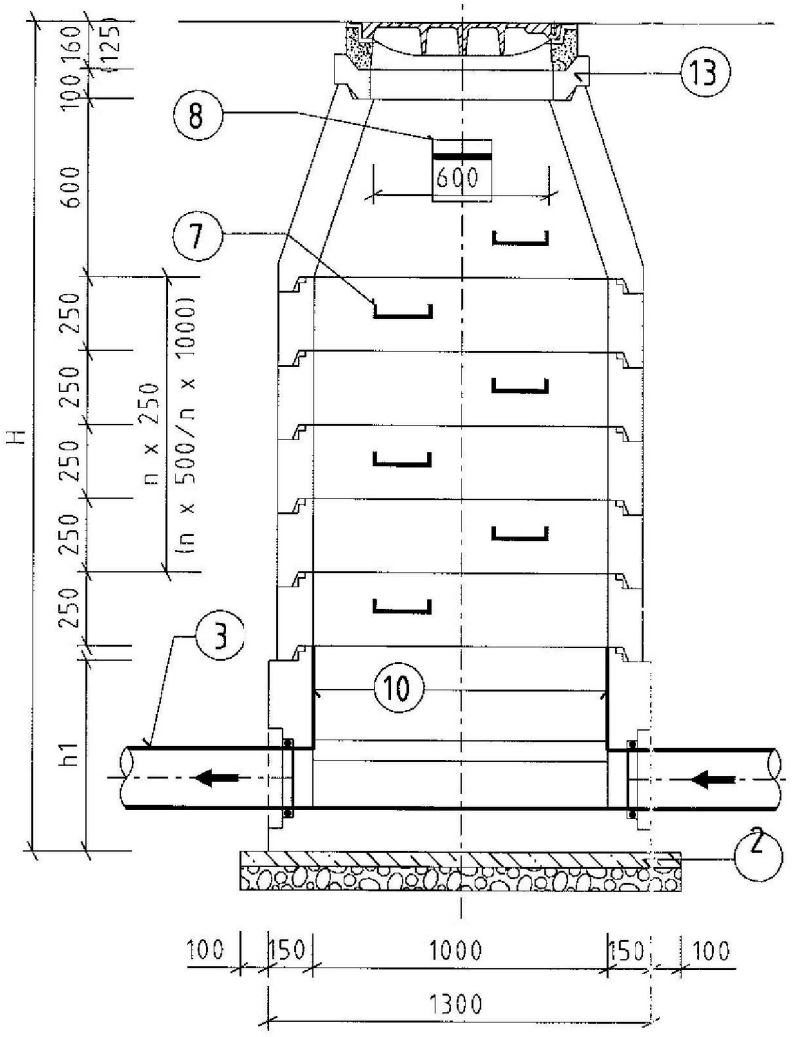

C - C

MĚŘÍTKO: 1 : 25

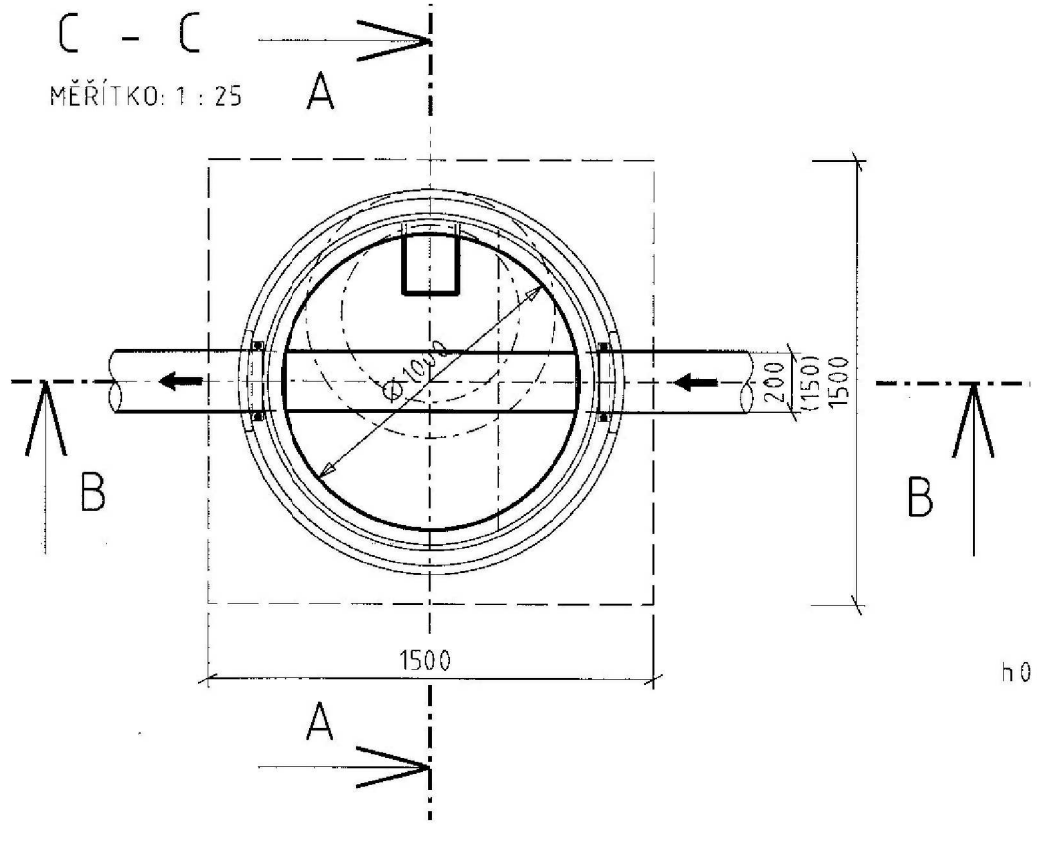

h1 PRO Ø 150 cm = 65 cm
Ø 200 cm = 65 cm
Ø 250 cm = 70 cm
Ø 300 cm = 75 cm
Ø 400 cm = 85 cm
Ø 500 cm = 100 cm
Ø 600 cm = 100 cm

h0=POKLOP+PŘECHODOVÁ SKRUŽ+h 1

LEGENDA

OZNAČ.	POPIS
1	ŠACHTOVÉ DNO PREFABRIKÁT
2	PODKLADNÍ BETON – BET.C12/15
3	POTRUBÍ – PP DN 150, 250, 300
4	NEOBSAZENO
5	ŠACHTICOVÁ SKRUŽ TBS-Q 250 (500;1000)/1000/120-SP
6	PŘECHODOVÁ SKRUŽ T3S-Q600/1000x625/120 SKP
7	VIDLICOVÉ STUPADLO DLE DIN 19555
8	KAPSOVÉ STUPADLO DO ŠACHET
9	BEZ POVRCHOVÉ ÚPRAVY
10	ŠACHTOVÉ DNO PERFECT NEBO MONOLITICKÁ ČÁST
11	POKLOP REXESS S KLOUBOVÝM ULOŽENÍM VÍKA V RÁMU D400 – NEVENTILAČNÍ
12	RÁM VÍKA POKLOPU NA VSTUPNÍ ŠACHTY, LITINA,
13	VYROVNÁVACÍ PRSTENEC TBW-Q 40, 60, 80, 100, 120/625/120,v=40, AŽ 120mm
14	ŠTĚRKOPÍSKOVÝ PODSYP (STROJNÍ HUTNĚNÍ)

LITINA D 400 s odvětráním

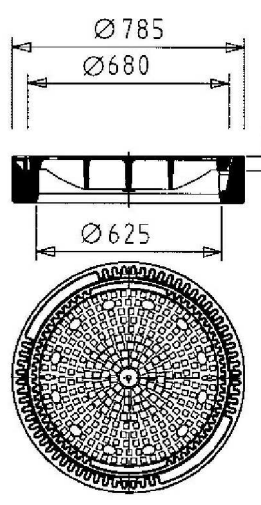

BEGU B 125 bez odvětrání

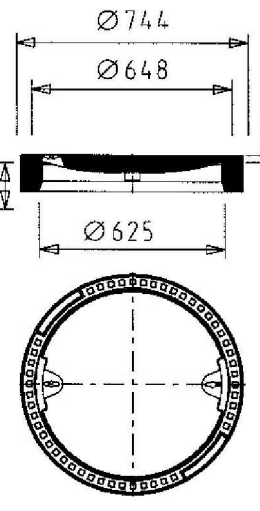

LITINA D 400 bez odvětrání

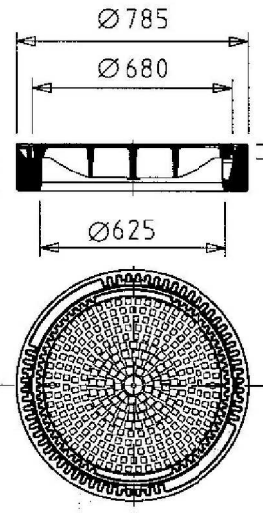

BEGU D 400 bez odvětrání

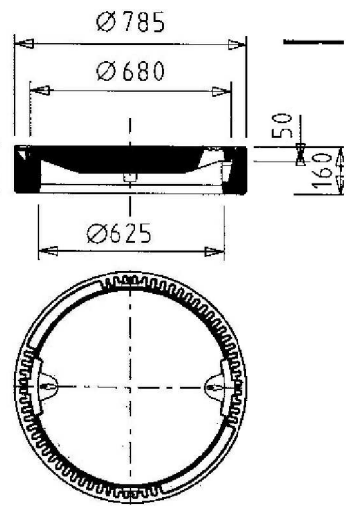

PROJEKTANT: **SDP LITVÍNOV,** spol. s r.o. PROJEKČNÍ A INŽENÝRSKÁ ČINNOST		SDP LITVÍNOV, spol.sr.o. Gorkého 1613 436 01 Litvínov tel. 608 968 890 e-mail: sdppr@volny.cz
INVESTOR : Město Litvínov, Nám. Míru 11, 43691 Litvínov		
VYPRACOVAL	ZDENĚK POTLUKA	
PROJ. ZAKÁZKY	ZDENĚK POTLUKA	
ZODP. PROJEKTANT	ZDENĚK POTLUKA	

FORMÁT	A4 x 2
DATUM	05/2022
MĚŘÍTKO	1:25
STUPEŇ PD	DPS
ČÍSLO ZAKÁZKY	43/2021
ČÍSLO VÝKRESU	ČÍSLO VYHOT.
6	

AKCE :

AREÁL HAMR - SBĚRNÝ DVŮR

PS/SO SO04 - VODOVOD A KANALIZACE

NÁZEV VÝKRESU:

KAN. PREFABR. ŠACHTA - VZOROVÝ ŘEZ