


R1

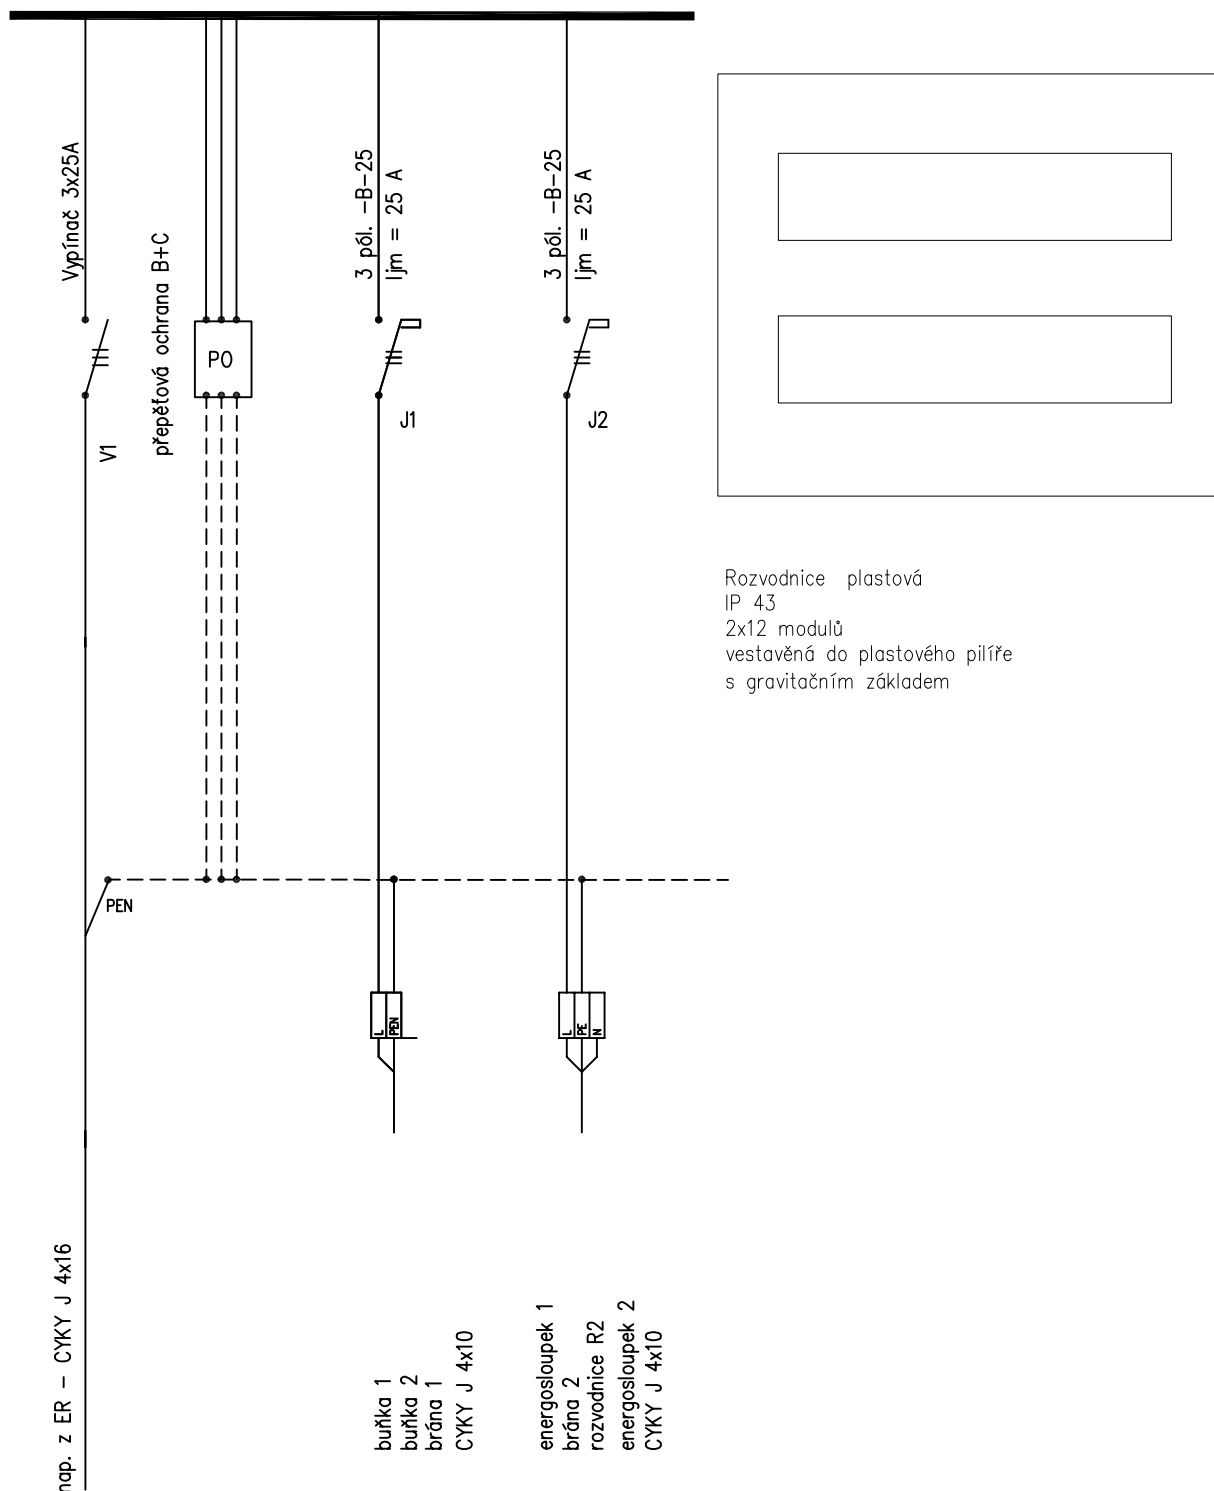

D.1.4.2. - Elektroinstalace

ZODP. PROJEKTANT	VYPRACOVAL	KRESLIL	Miroslav FOKT Maršála Žukova 1508/8 434 01 MOST IČO: 104 47 571			
Miroslav FOKT	Miroslav FOKT	Miroslav FOKT				
INVESTOR: Město Litvínov, nám. Míru 11 43601 Litvínov						
KRAJ: Ústecký		OBEC: Hamr u Litvínova		ZAKÁZKA Č. 9602-02-2022		
AKCE: Areál Hamr - Sběrný dvůr pozemek p.č. 459/1 a 683 k.ú.z. Hamr u Litvínova SO 05 - vnější rozvody VO a NN				FORMÁT	2 x A4	Výkres 3
				DATUM	02.2022	
				STUPEŇ	real	
				MĚŘITKO	- - -	
				OBSAH:		