
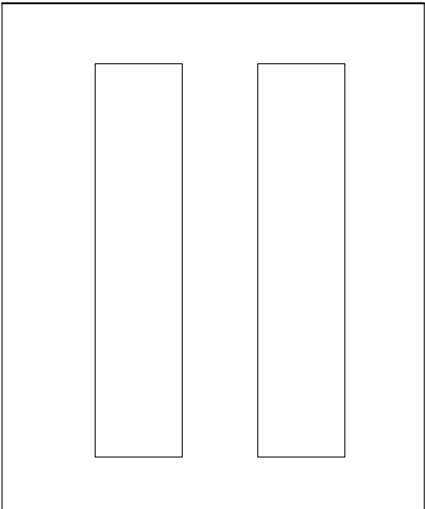


R2 B3

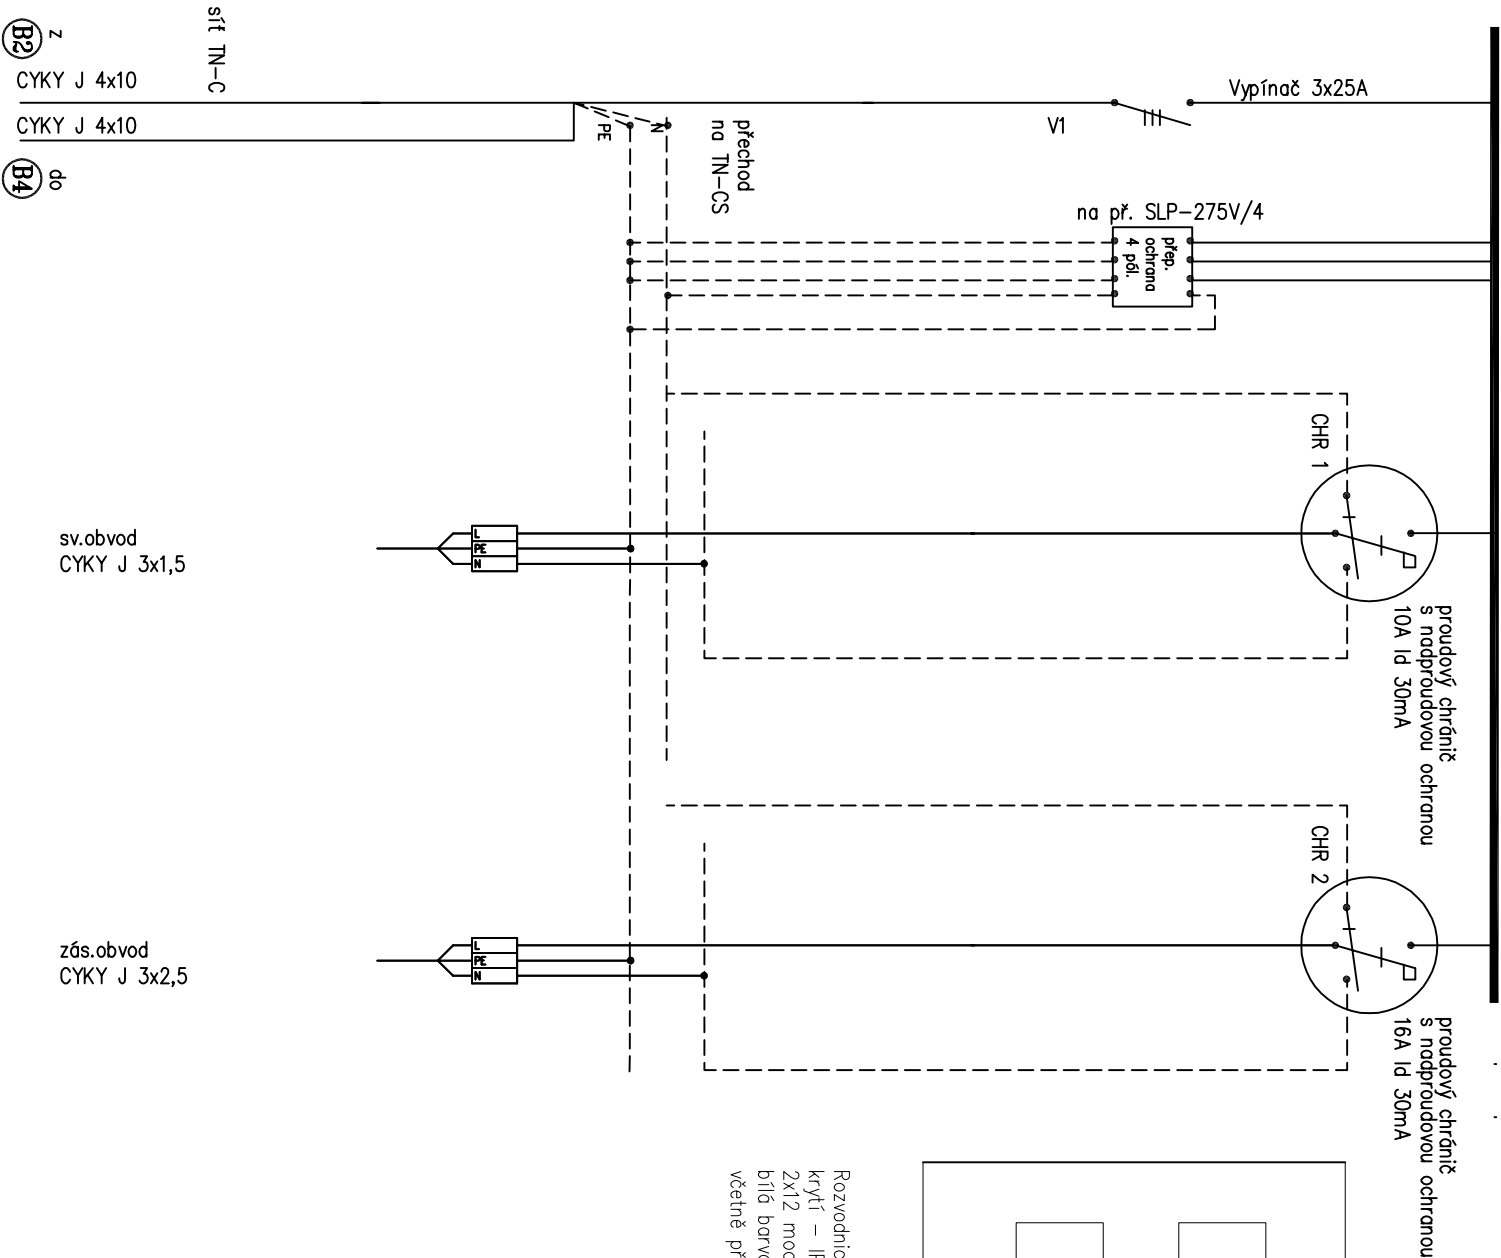

Rozvodnice pro povrchovou montáž
krytí – IP 43–54
2x12 modulů
bílá barva, plná dvířka – uzamykatelná
včetně příslušenství

D.1.4.2. – Elektroinstalace

ZODP. PROJEKTANT			VYPRACOVAL		KRESLIL	
Miroslav FOKT			Miroslav FOKT		Miroslav FOKT	
INVESTOR: Město Litvínov, nám. Míru 11 43601 Litvínov			KRAJ: Ústecký		OBEC: Hamr u Litvínova	
AKCE:			ZAKAZKA č:		9602-02-2022	
Areál Hamr - Sběrný dvůr			FORMÁT		2 x A4	
pozemek p.č. 459/1 a 683 k.ú.z. Hamr u Litvínova			DATUM		02.2022	
SO 05 - vnější rozvody VO a NN			STUPEŇ		real	
OBSAH:			MĚŘITKO		---	
Rozvodnice R2-sklady					4	

Miroslav FOKT
Maršála Žukova 1508/8
434 01 MOST
IČO: 104 47 571