
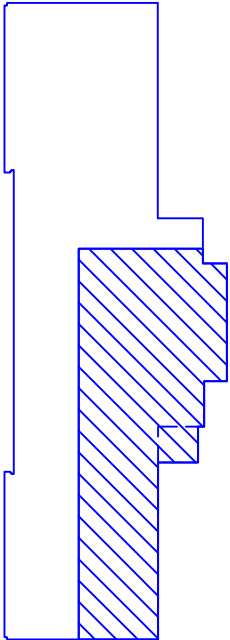


LEGENDA MÍSTNOSTÍ – PŘÍSTAVBA			
ČÍSLO MÍSTNOSTI	NAZEV MÍSTNOSTI	PLOCHA (m2)	SVĚTLA VÝŠKA (m)
01-01	OSOBNÍ VÝTAH	3,24	14,840

±0,000 = 316,80

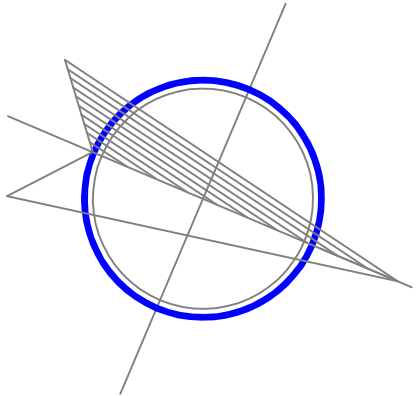

SITUAČNÍ SCHEMA OBJEKTU

PROJEKTANT : ING. VLASTIMIL KRIŽAN		ING. VLASTIMIL KRIŽAN	
INVESTOR : MĚSTO LITVŇOV, NÁMĚSTÍ MÍRU 11, HORNÍ LITVŇOV, LITVŇOV, 43601		STRÁŽKY 21	
MĚSTSKÝ ÚŘAD : LITVŇOV		403 40 ÚSTÍ NAD LABEM	
KRAJ : ÚSTECKÝ		Tel: 603 709 577, v.krizan@seznam.cz	
AKCE : PŘÍSTAVBA VÝTAHU K OBJEKTU čp. 11		FORMÁT: DUBEN 2022	
NA p.p.č. 507 – k.ú. HORNÍ LITVŇOV		STUPEŇ: PROVADĚNÍ STAVBY	
OBSAH : I. PODZEMNÍ PODLAŽÍ – ELEKTRO		ČÍSLO ZAKÁZKY: 25/2022	
		MĚŘÍTKO: 1 : 50	
		ČÍSLO VÝKRESU: D.1.4-E-02	