



ŘEZ A-A

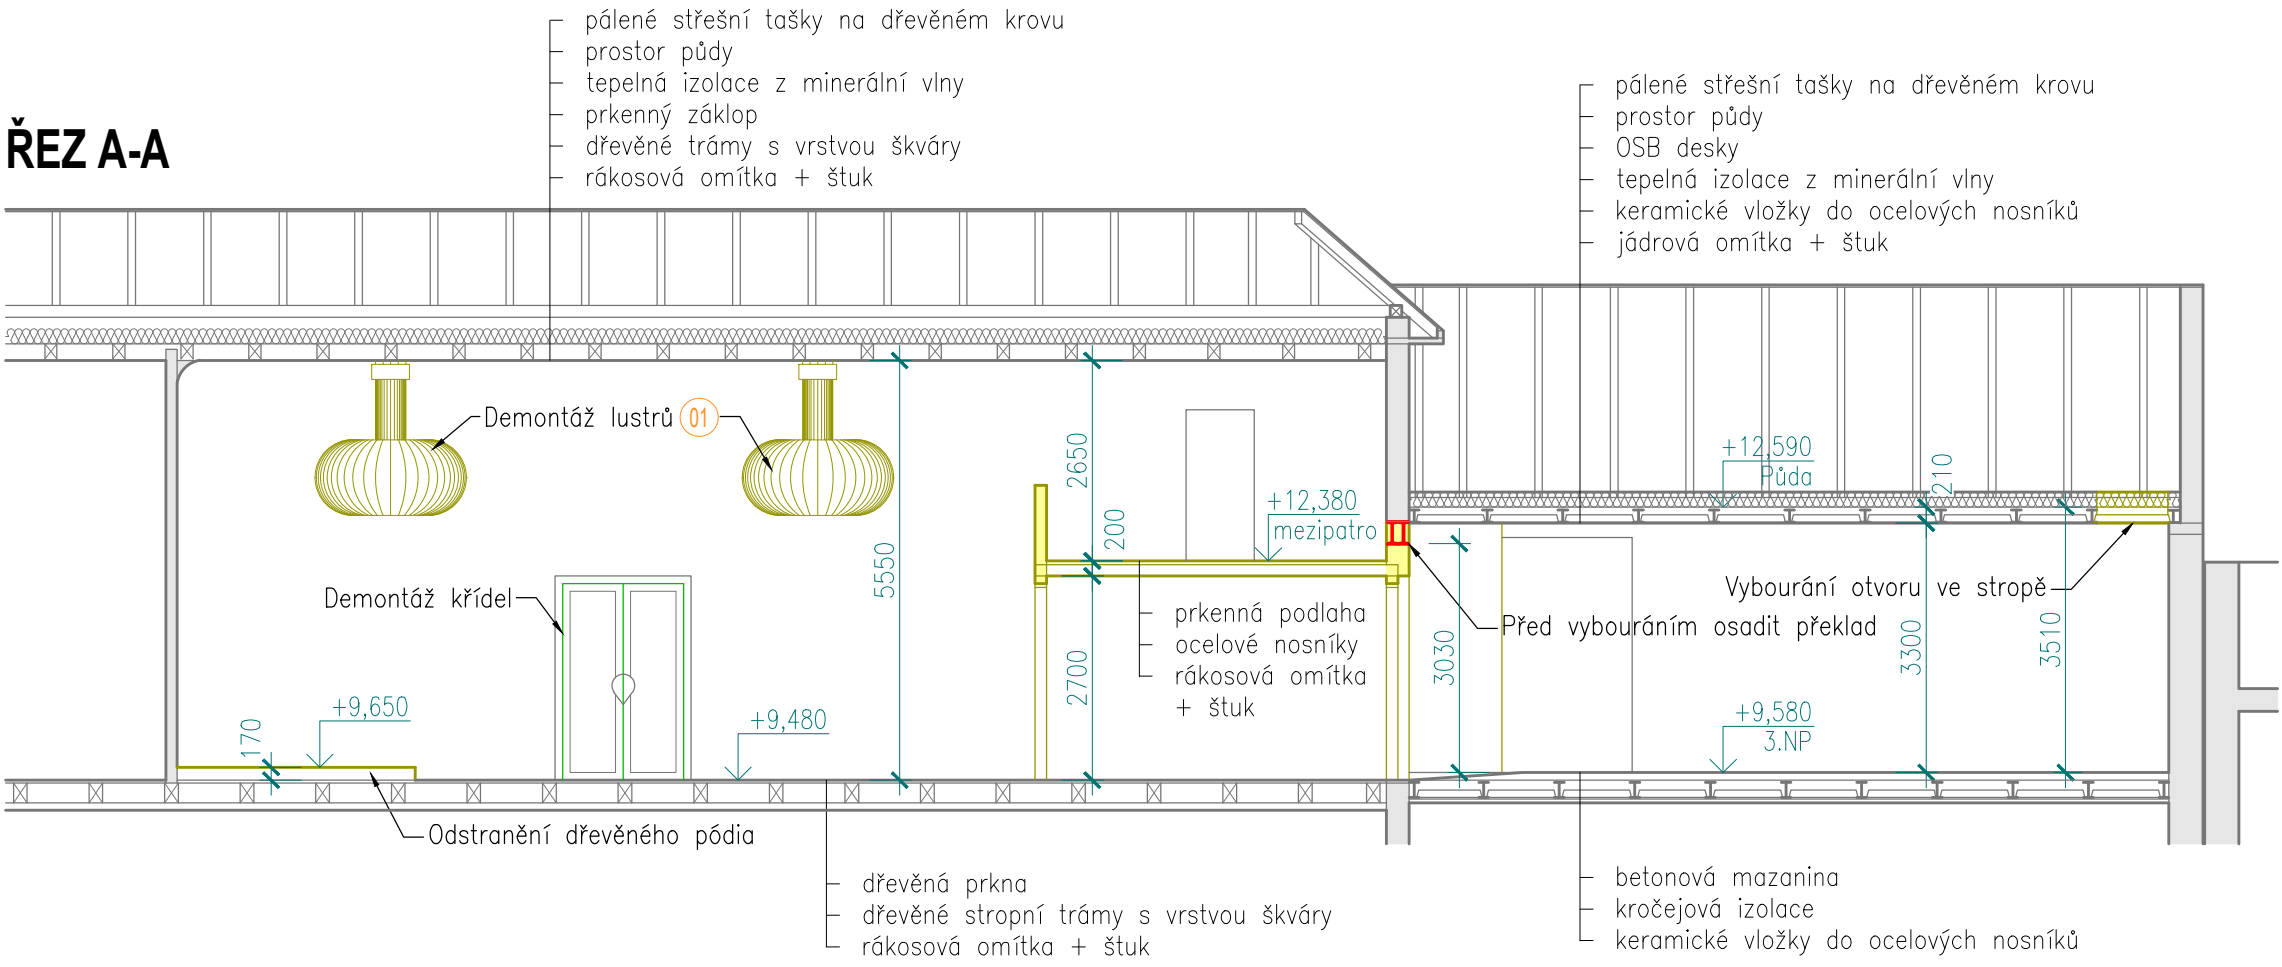

PŮDORYS MEZIPATRA (PROSTOR VARHAN)

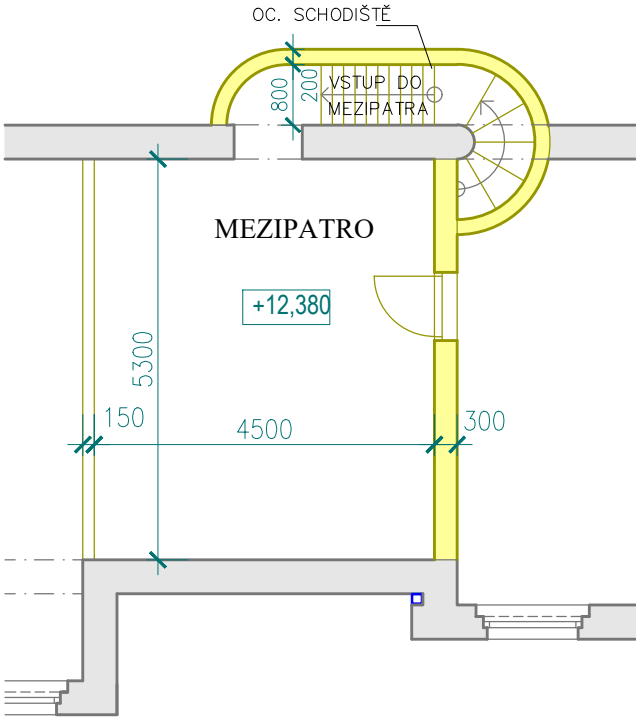

REVIZE Č. 3

01 – SKLENĚNÉ LUSTRY JIŽ NEBUDOU PO DEMONTÁŽI OSAZENY ZPĚT.

LEGENDA

- STÁVAJÍCÍ KONSTRUKCE, zdivo z cihel plných
- BOURANÉ KONSTRUKCE
- NOVÉ KONSTRUKCE

±0,000 = podlaha 1.NP  
Katastrální území: Horní Litvínov

LUSTR K DEMONTÁŽI



REVIZE Č.3	11.2022	Úprava PD dle provedené studie interiéru			
ZODP. PROJEKTANT	ING. DANIEL ŠIMMER		<div><b>A2-PORT . s.r.o.</b> projekční kancelář OPLTOVA 155, 436 03 LITVÍNŮV 3 IČO: 25424866</div>		
PROJ. ZAKÁZKY	A2-PORT s.r.o.				
KRESLIL	ING. JIŘÍ NOVÁK				
KRAJ: ÚSTECKÝ	OBLAST: MOST	OBEC: LITVÍNŮV			
INVESTOR: Město Litvínov, náměstí Míru 11, Horní Litvínov, 43601 Litvínov			FORMÁT: 2xA4 (A3)	DATUM: 09/2020	
<b>ADAPTACE OBŘADNÍ SÍNĚ NA ZASEDACÍ MÍSTNOST</b>			STUPEŇ:	PD PRO STAVEBNÍ POVOLENÍ A PRO PROVÁDĚNÍ STAVBY	
			ČÍSLO ZAKÁZKY:	<b>050-1075</b>	
D1.1 – ARCHITEKTONICKO-STAVEBNÍ ŘEŠENÍ			ČÍSLO PARÉ:	MĚŘÍTKO:	ČÍSLO VÝKRESU
<b>STÁVAJÍCÍ STAV - BOURÁNÍ ŘEZ A MEZIPATRO</b>				<b>1:100</b>	<b>03</b>