



PŮDORYS PŮDY

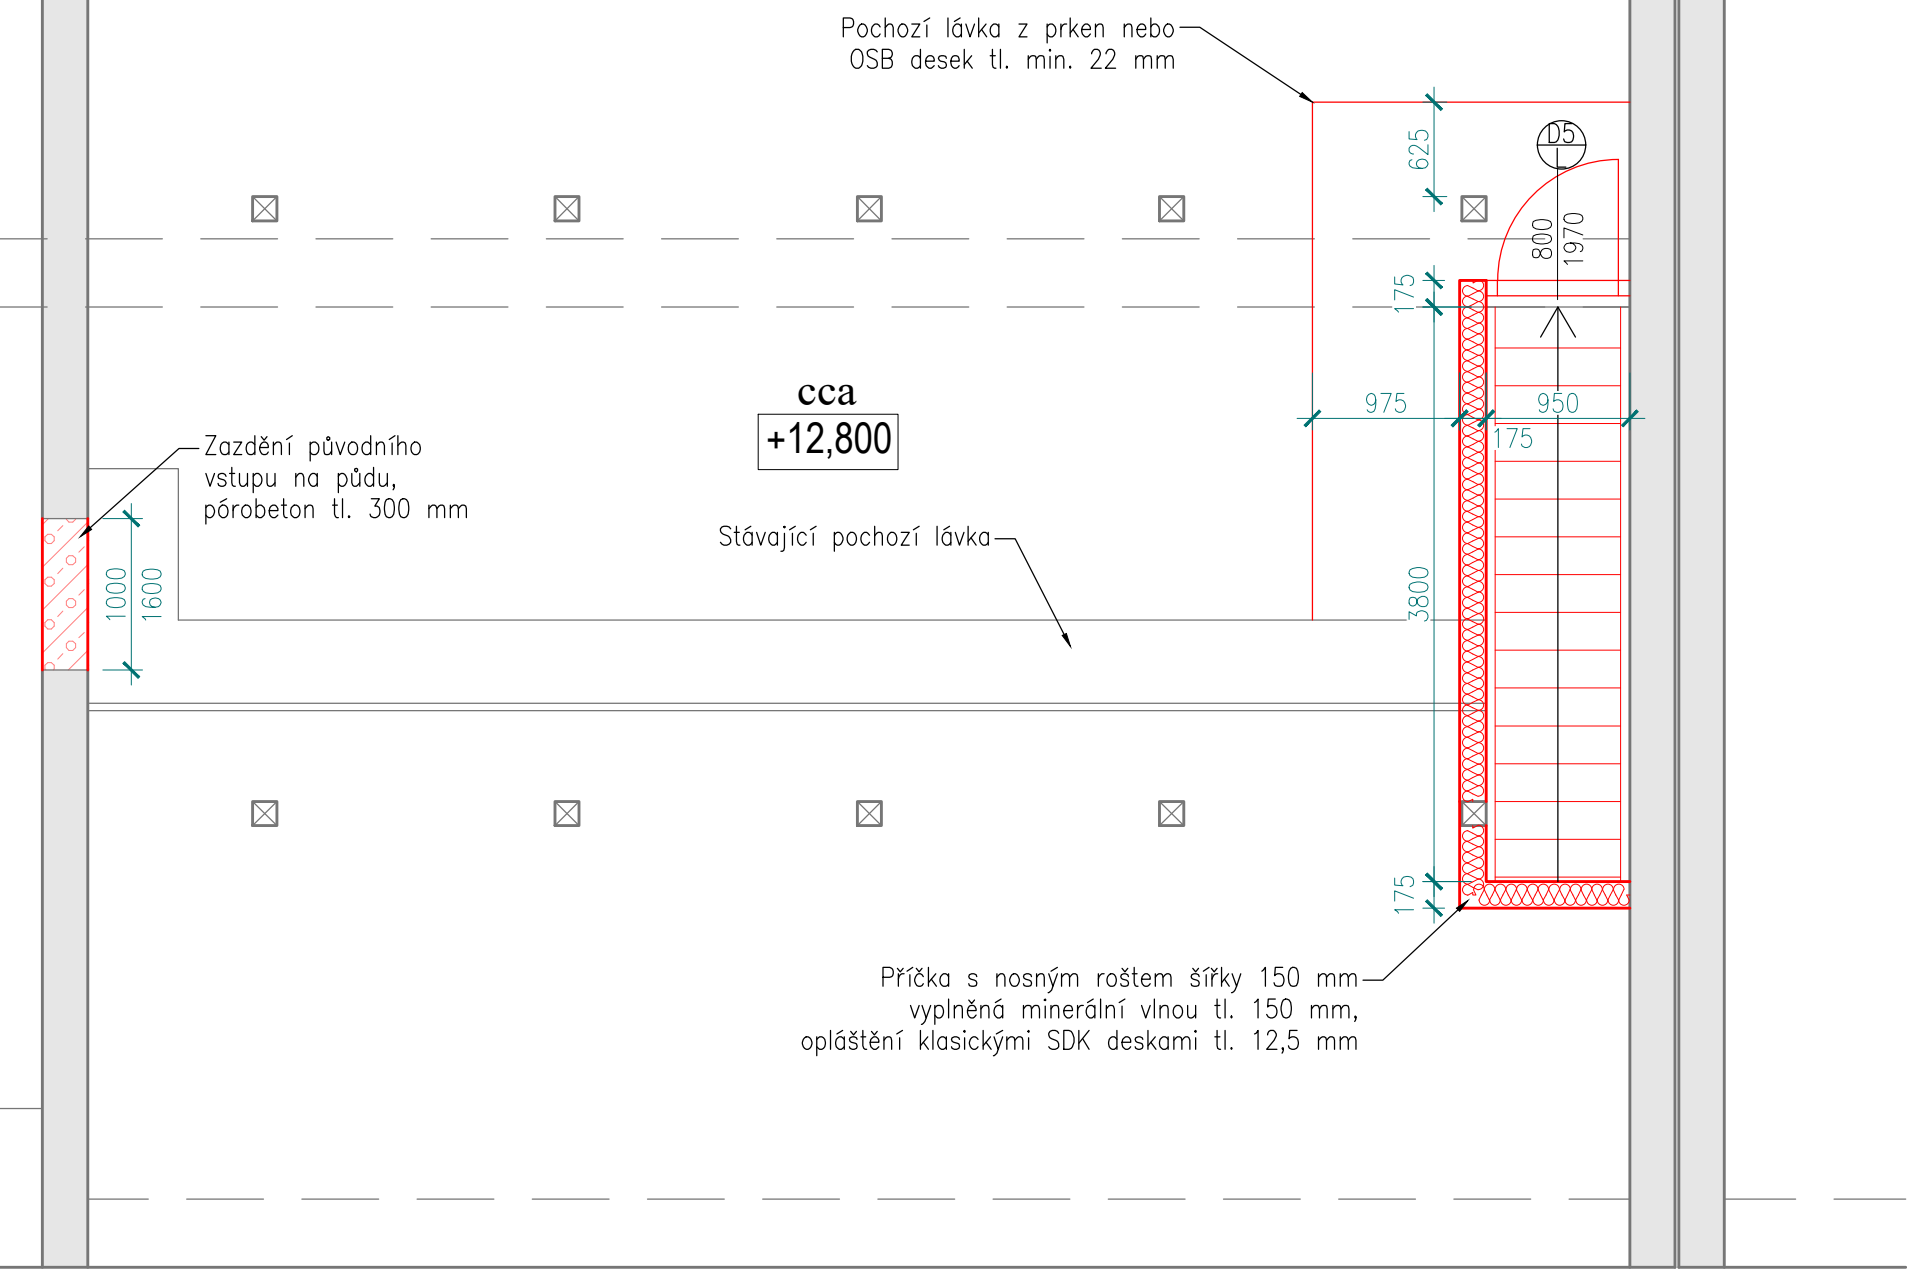

LEGENDA

- STÁVAJÍCÍ KONSTRUKCE
- NOVÉ KONSTRUKCE

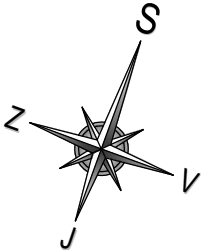

±0,000 = podlaha 1.NP  
Katastrální území: Horní Litvínov

REVIZE Č.1	11.2021	Odstranění názvů výrobků		
ZODP. PROJEKTANT	ING. DANIEL ŠIMMER		<b>A2-PORT . s.r.o.</b> projekční kancelář OPLTOVA 155, 436 03 LITVÍNOV 3 IČO: 25424866	
PROJ. ZAKÁZKY	A2-PORT s.r.o.			
KRESLIL	ING. JIŘÍ NOVÁK			
KRAJ: ÚSTECKÝ	OBLAST: MOST	OBEC: LITVÍNOV		
INVESTOR: Město Litvínov, náměstí Míru 11, Horní Litvínov, 43601 Litvínov		FORMÁT: 2xA4 (A3)	DATUM: 09/2020	
<b>ADAPTACE OBŘADNÍ SÍNĚ NA ZASEDACÍ MÍSTNOST</b>		STUPEŇ:	PD PRO STAVEBNÍ POVOLENÍ A PRO PROVÁDĚNÍ STAVBY	
		ČÍSLO ZAKÁZKY:	<b>050-1075</b>	
D1.1 – ARCHITEKTONICKO–STAVEBNÍ ŘEŠENÍ		ČÍSLO PARÉ:	MĚŘÍTKO:	ČÍSLO VÝKRESU
<b>PŮDORYS PŮDY</b>			<b>1:50</b>	<b>05</b>