


ROZVADĚČ 3R1

- * NAPĚŤOVÁ SOUSTAVA:
- * OCHRANA:
- * TYP:
- * INSTALOVANÝ PŘÍKON:
- * SOUDOBOST:
- * SOUDOBÝ PŘÍKON:
- * VÝPOČTOVÝ PROUD:
- * PŘÍVOD:
- * VÝVODY:
- * ROZMĚRY ROZVADĚČE:
- * KRYTÍ:
- * KOMPENZACE:

400/230V, AC 50Hz, TNC-S
SAMOČINNÝM ODPOJENÍM OD ZDROJE
ZAPUŠTĚNÁ ROZVODNICE 144 MODULŮ
CELKEM P_i = 27kW
B = 0,45
P_s = 12kW
I_v = 19A
SPODEM
HOREM I SPODEM
IP20
NENÍ

ZODP. PROJEKTANT	TOMÁŠ BEHINA	<div>Ing. Daniel Šimmer</div> <div>projektční činnost</div> <div>LOUNICE 17, 436 01 LITVÍNOV</div> <div>ICO: 73760820</div>		
PROJ. ZAKÁZKY	TOMÁŠ BEHINA			
KRESLIL	TOMÁŠ BEHINA			
KRAJ: ÚSTECKÝ	OBlast: MOST			
INVESTOR: Město Litvínov, náměstí Míru 11, Horní Litvínov, 43601 Litvínov		FORMÁT: --	DATUM: 09/2020	
ADAPTACE OBŘADNÍ SÍŇE NA ZASEDACÍ MÍSTNOST		STUPEŇ:	PD PRO STAVEBNÍ POVOLENÍ	
		ČÍSLO ZAKÁZKY:	050-1075	
		D1.4g – ELEKTROINSTALACE	ČÍSLO PARÉ:	ČÍSLO VÝKRESU
SCHEMA ROZVADĚČE 3R1			MĚŘÍTKO: ---	04

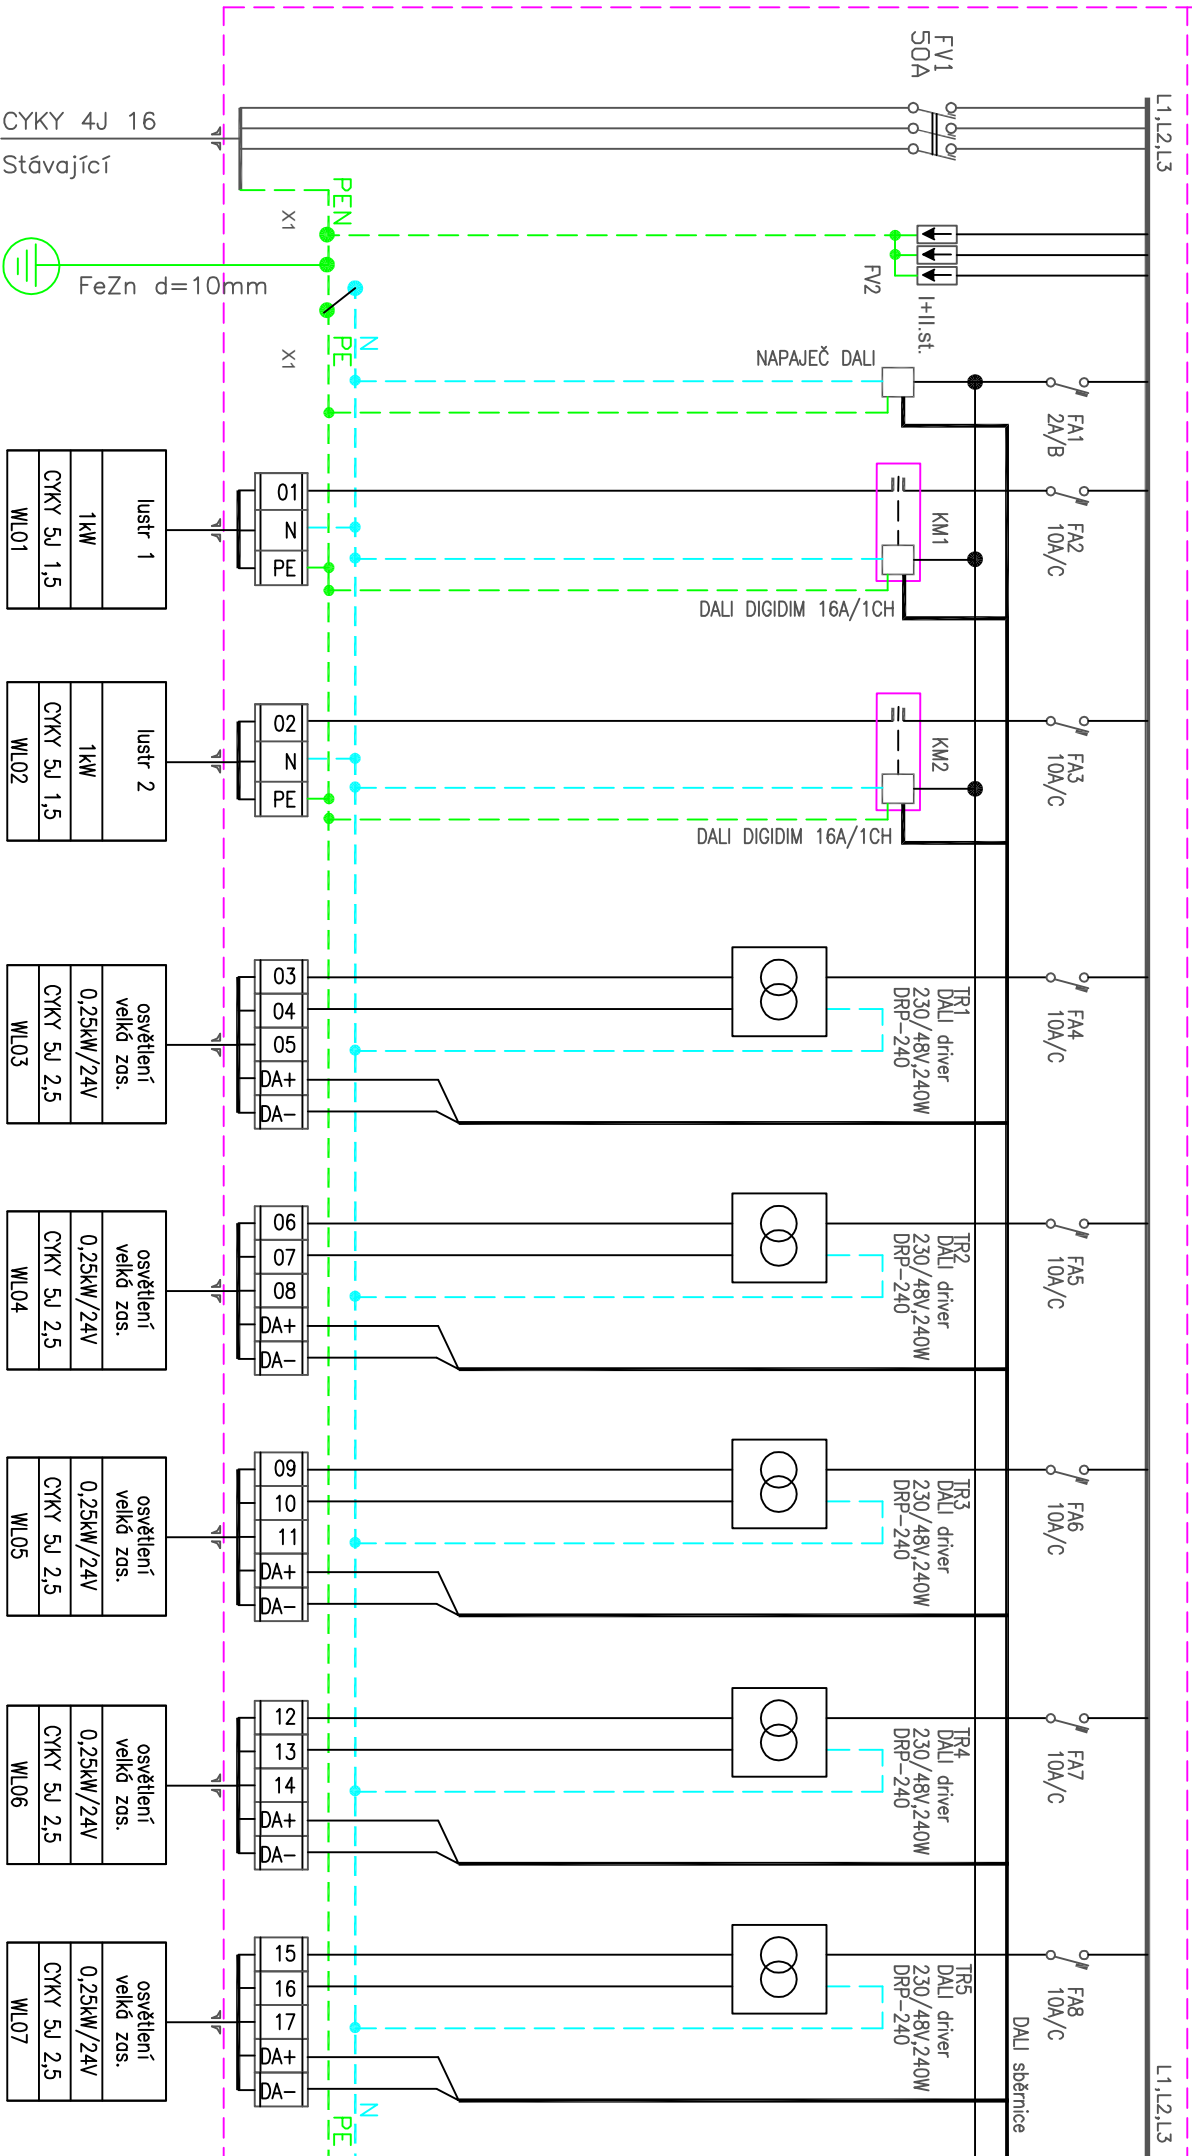


Zakázka:

příloha:

Číslo listu:

SCHEMA ZAPOJENÍ ROZVADĚČE 3R1

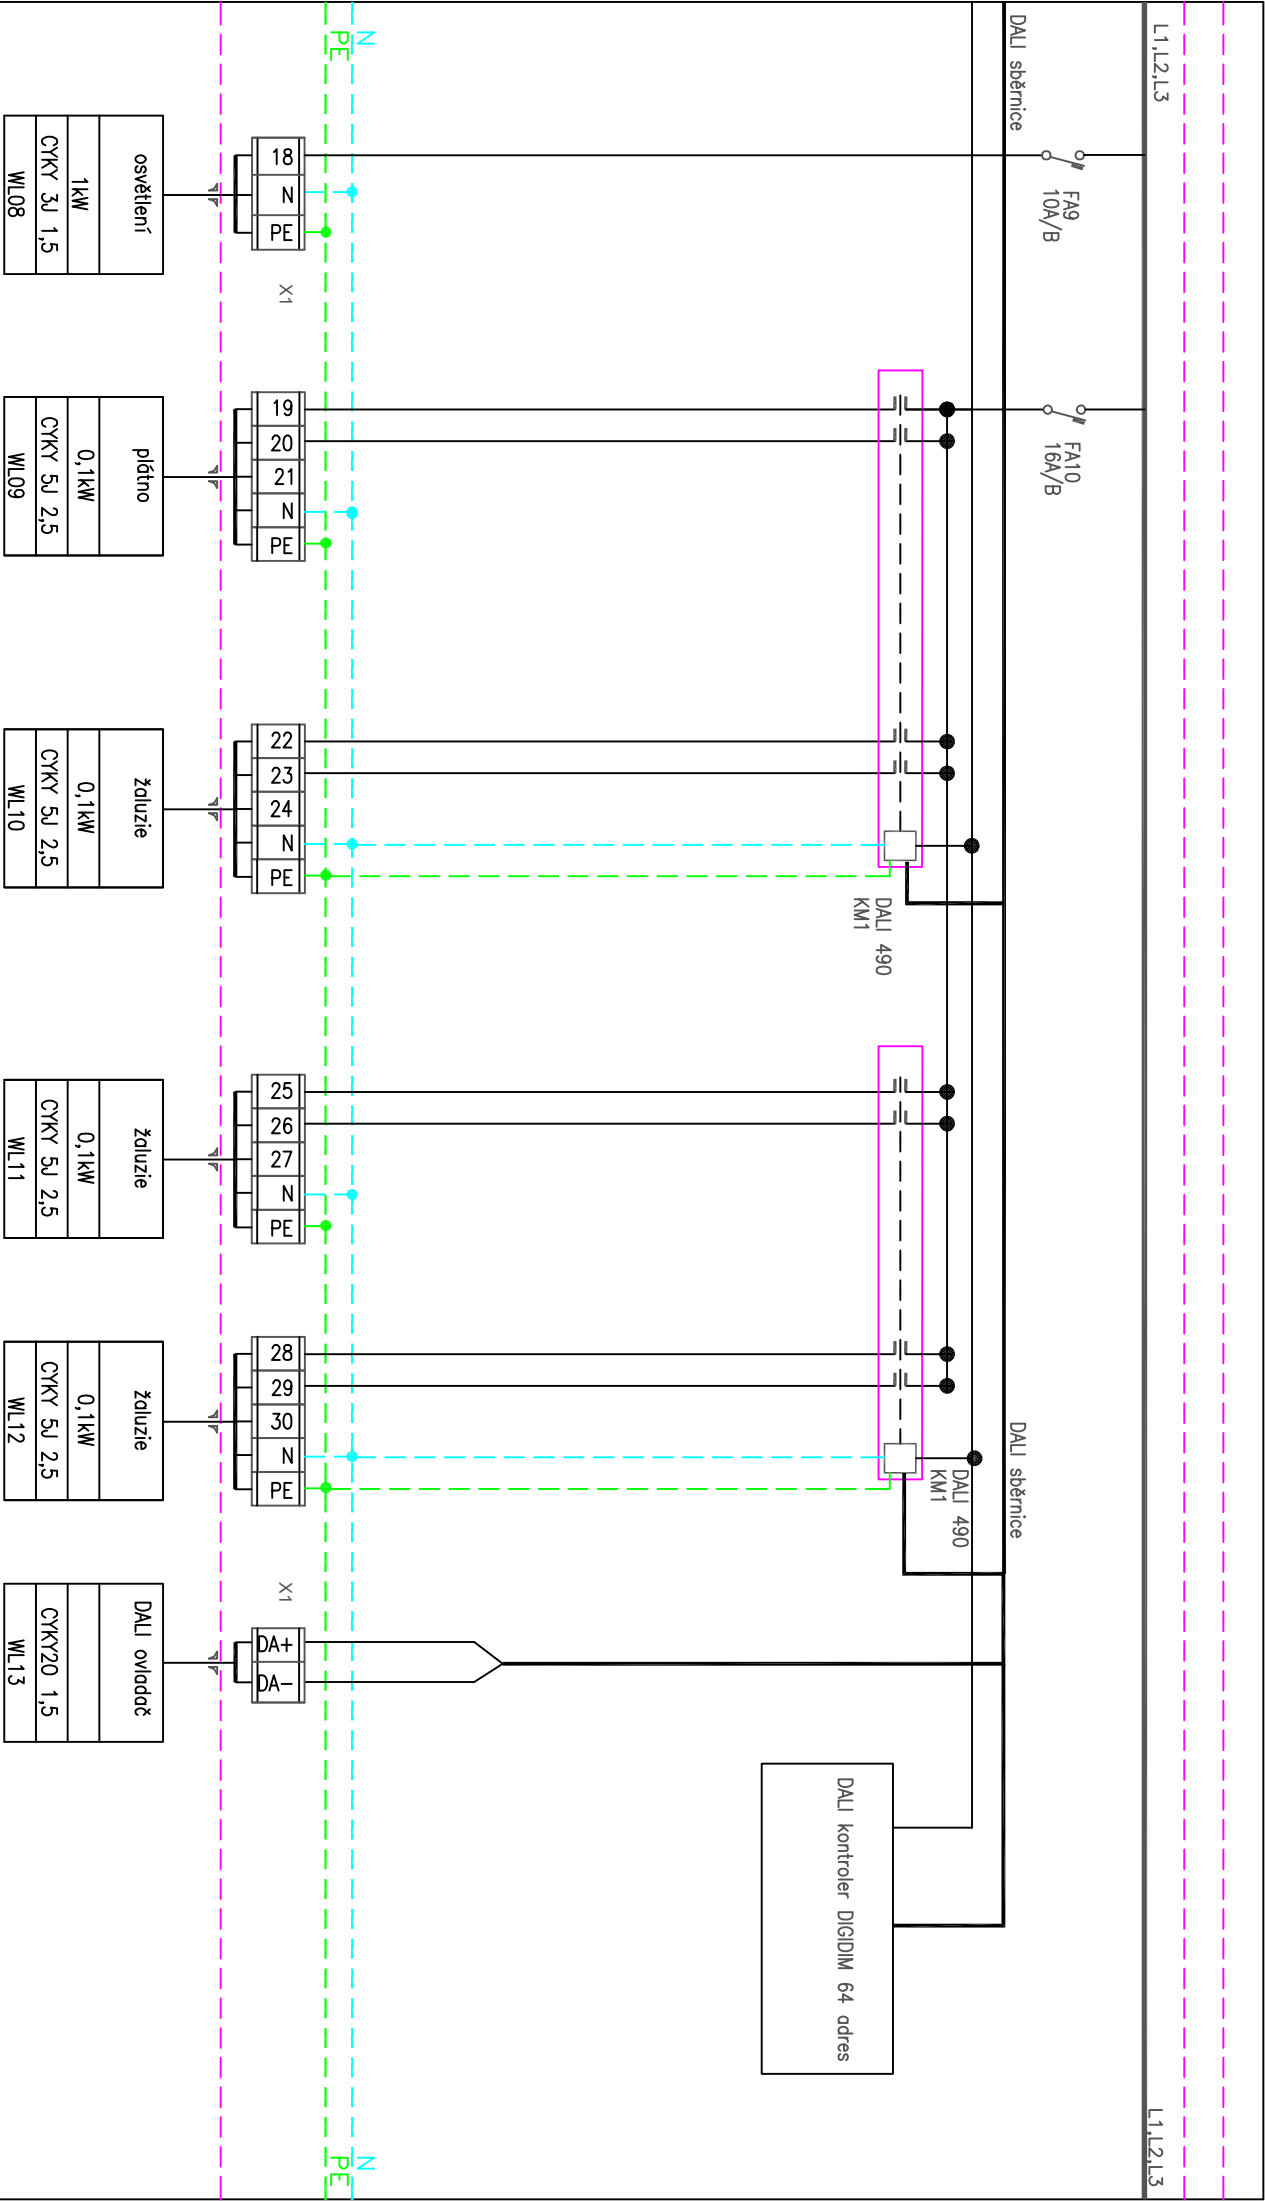


Zakázka:

příloha:

Číslo listu:

SCHEMA ZAPOJENÍ ROZVADĚČE 3R1

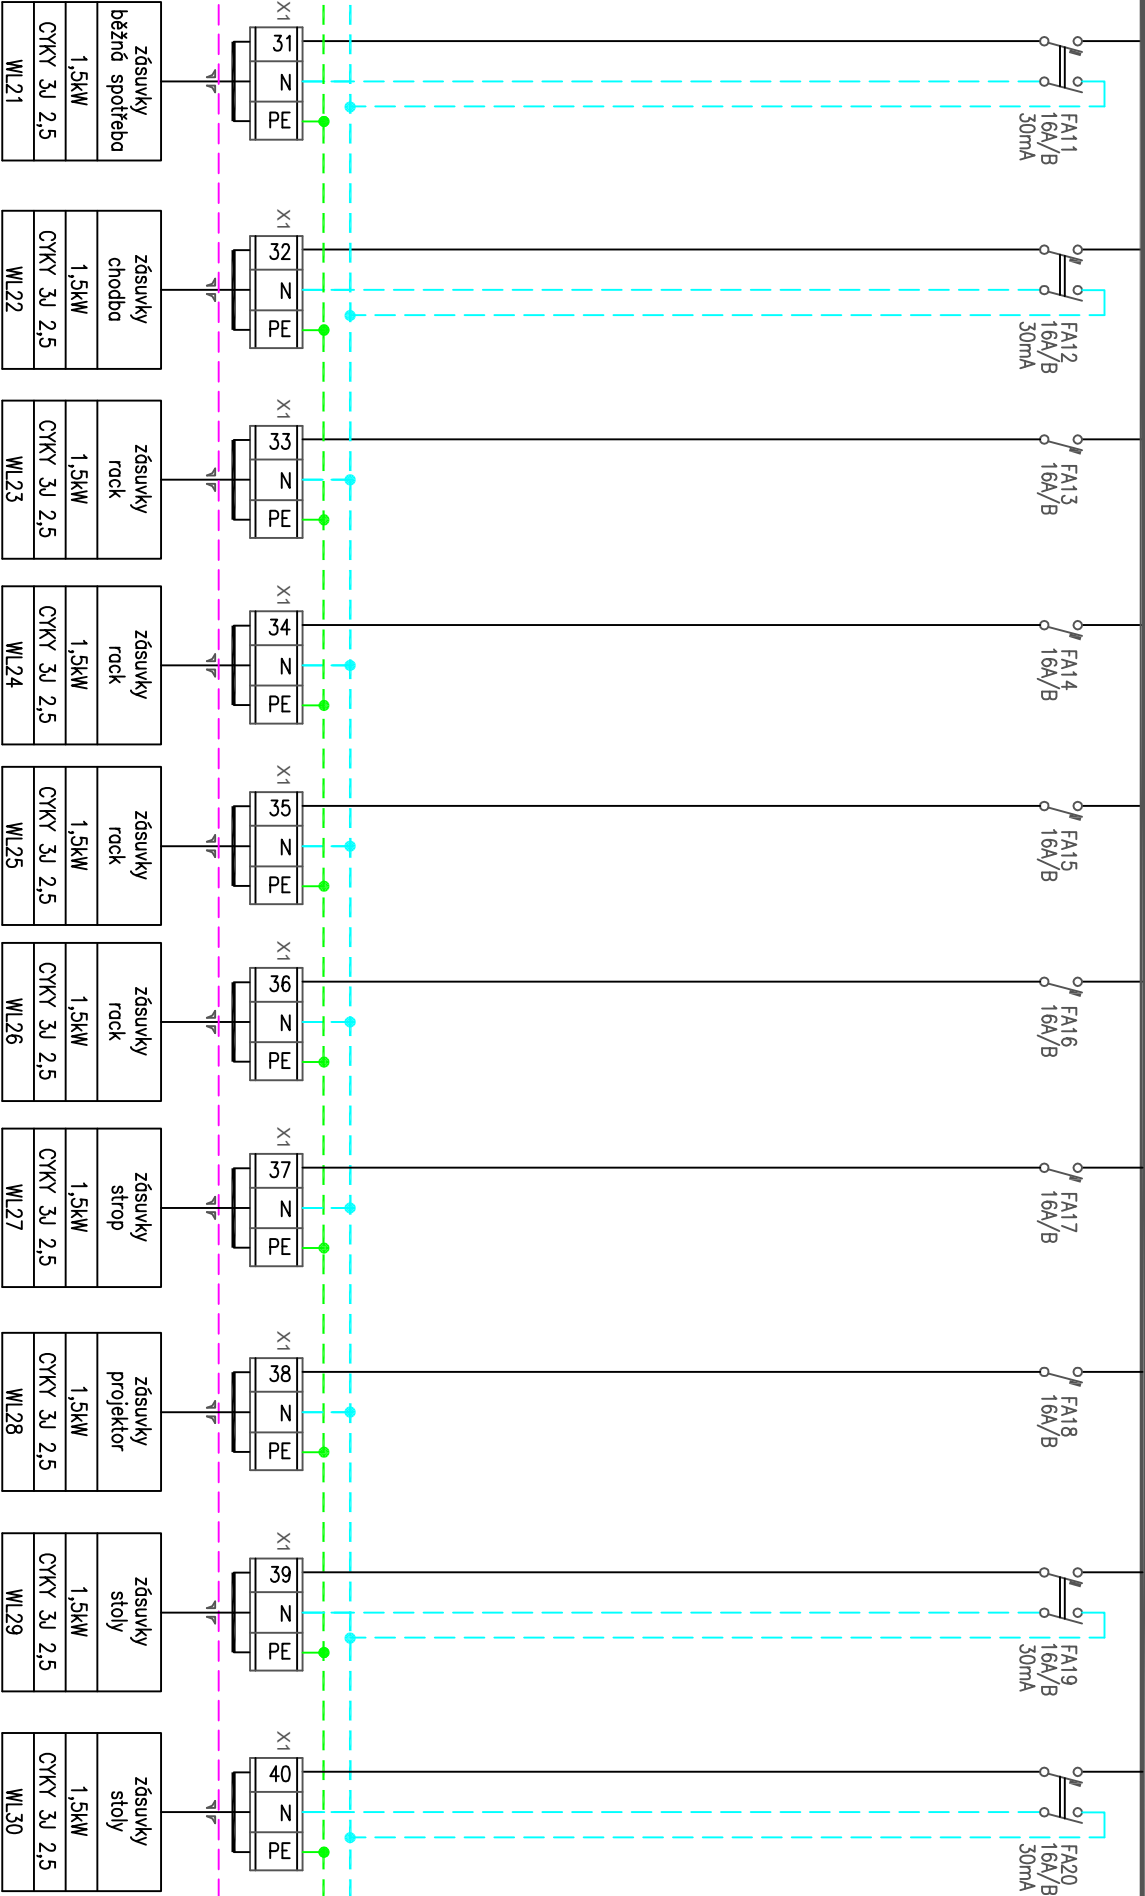


Zakázka:

příloha:

Číslo listu:

SCHEMA ZAPOJENÍ ROZVADĚČE 3R1

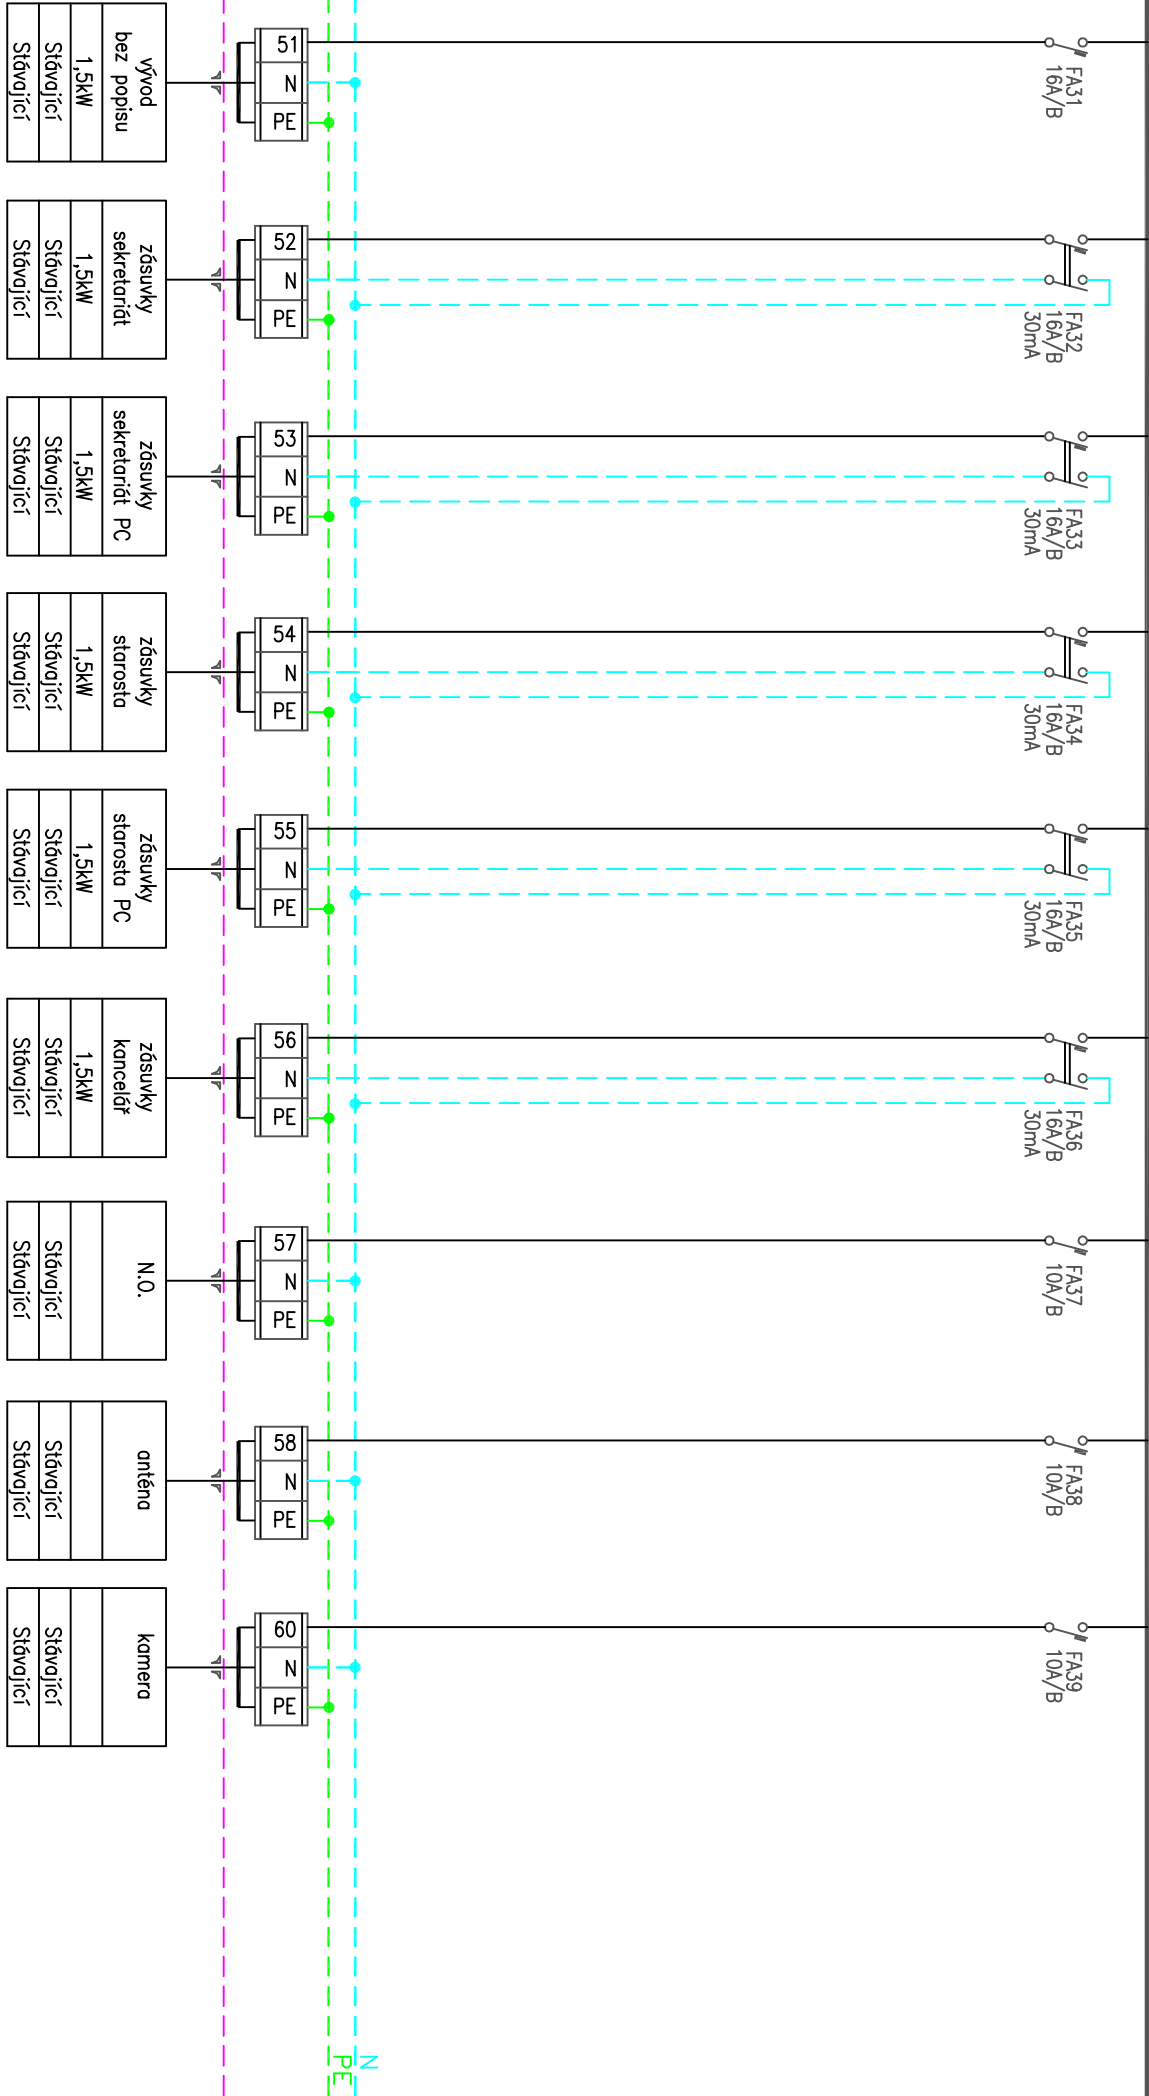

zakázka:

příloha:

číslo listu:

SCHEMA ZAPOJENÍ ROZVADĚČE 3R1