



KATASTRY	Homí Litvínov
PARCELNÍ ČÍSLO	1600/9
DRUH POVRCHU	terén
VZDÁLENOSTI ŠACHET	20,75
OZNAČENÍ ŠACHET	Š1
	Š2

SMĚROVÉ POMĚRY

MĚŘÍTKA 1:250/100

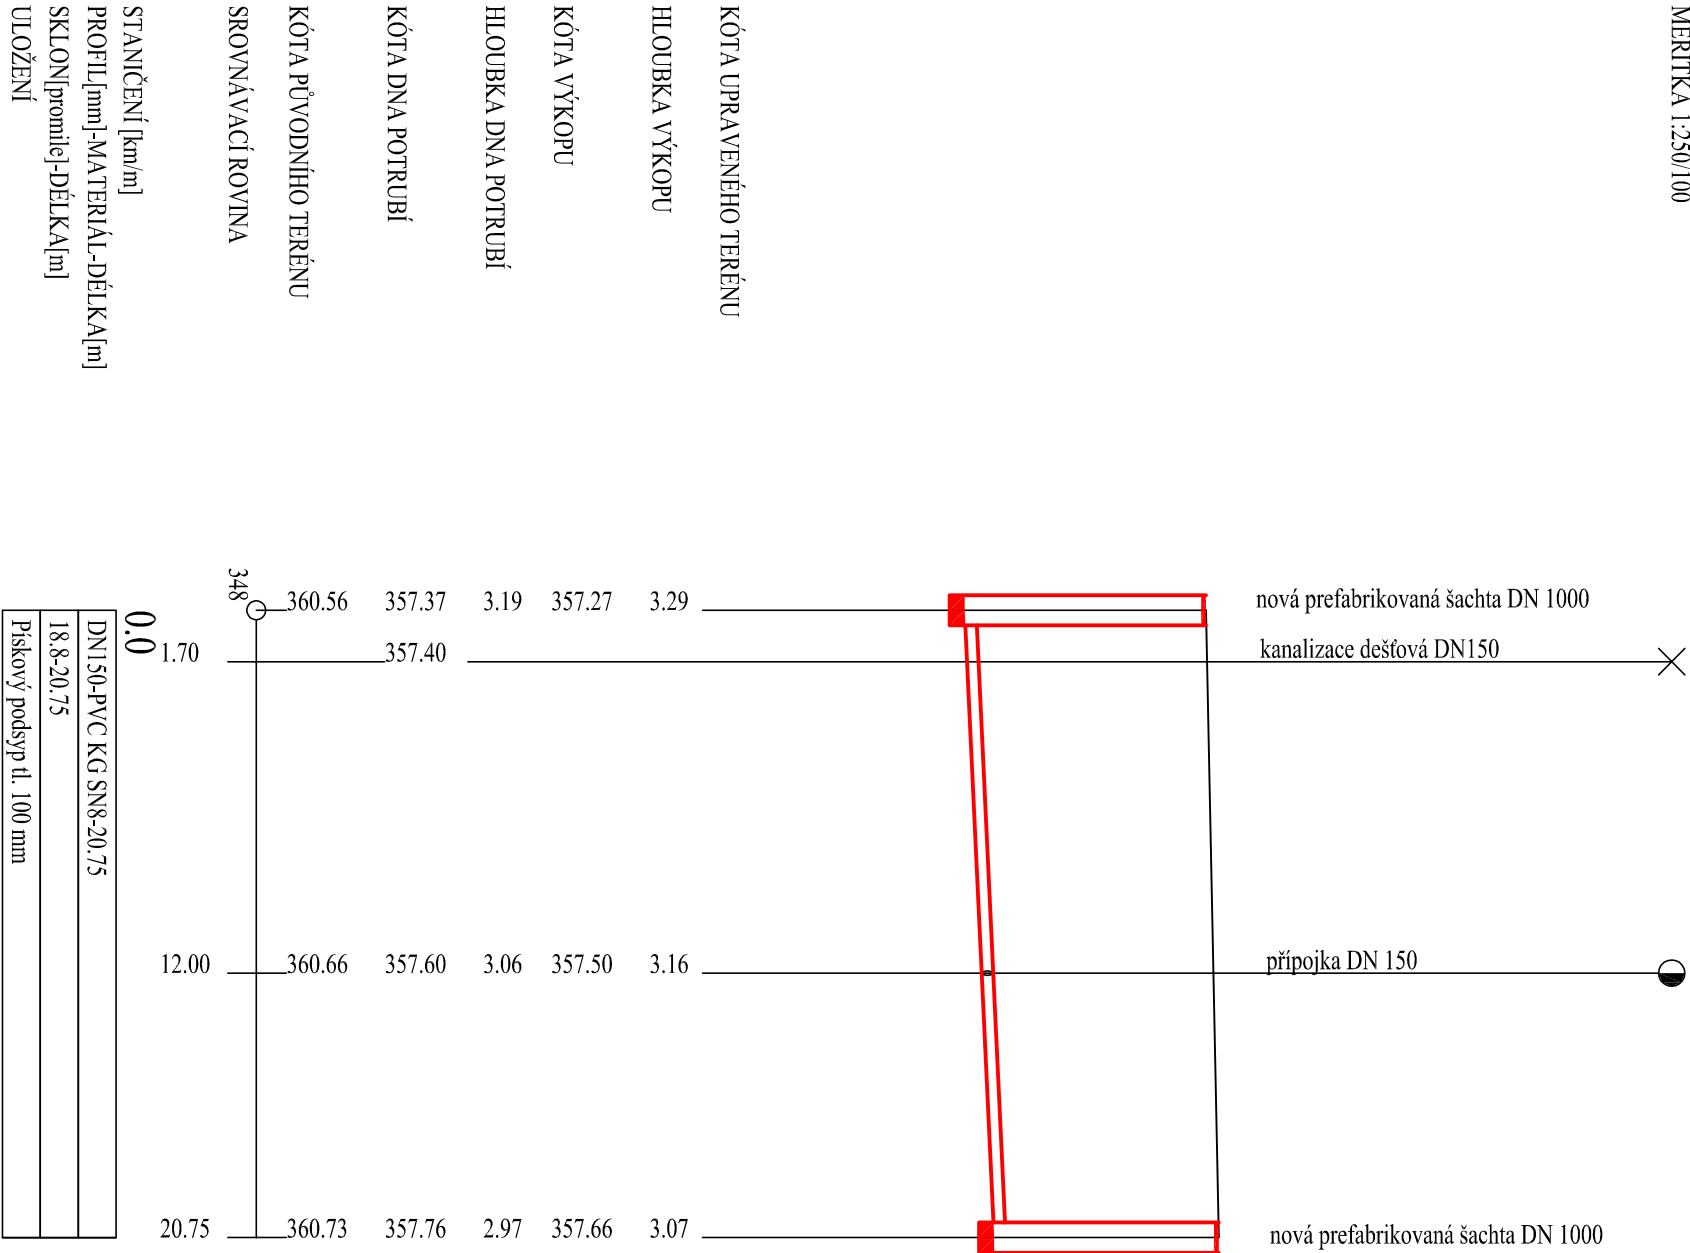

## SCHÉMA ULOŽENÍ POTRUBÍ PVC

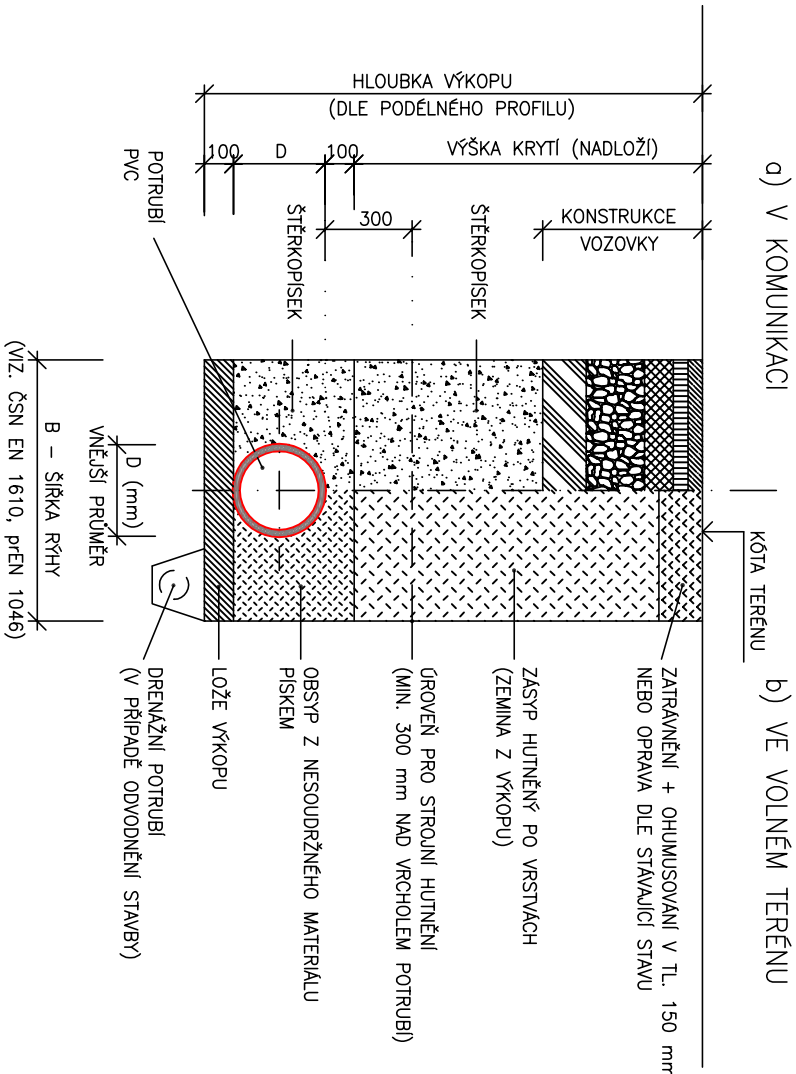

POZNÁMKA:  
OD HLOUBKY VÝKOPU 1,20 m BUDE RÝHA PAŽENA

REV.	DATUM	PŘEDMĚT REVIZE	NAVRHL	PŘEZK.	SCHVÁLIL
DATE	DESCRIPTION		DESIGNED BY	CHECKED BY	APPROVED BY
VYPRACOVAL	KRESLIL	SCHVÁLIL			
Z.POTLUKA	Z.POTLUKA	ING.PROCHÁZKOVÁ			
INVESTOR : Město Litvínov, Náměstí Míru 11			STAVBA :		
STAVBA			cheminvest		
B2103 Sanace objektu MŠ Gorkého, č.p.1614 v Litvínově			DRUH DOKUMENTACE		
SVAZEK D.2. KANALIZACE – OPRAVA JIHOVÝCHODNÍ VĚTVĚ			ČÍSLO ZAKÁZKY		
			DATUM		
			MĚŘÍTKO 1:200/100		
			FORMÁT A4 x 2		
OBSAH VÝKRESU			ARCHIVNÍ Č.		
PODÉLNÝ PROFIL - SPLAŠKOVÁ KANALIZACE			PORÁDOVÉ ČÍSLO		
			21048-5-D2-02-00		
			PARÉ Č.		