




VZOROVÝ ŘEZ B - B'

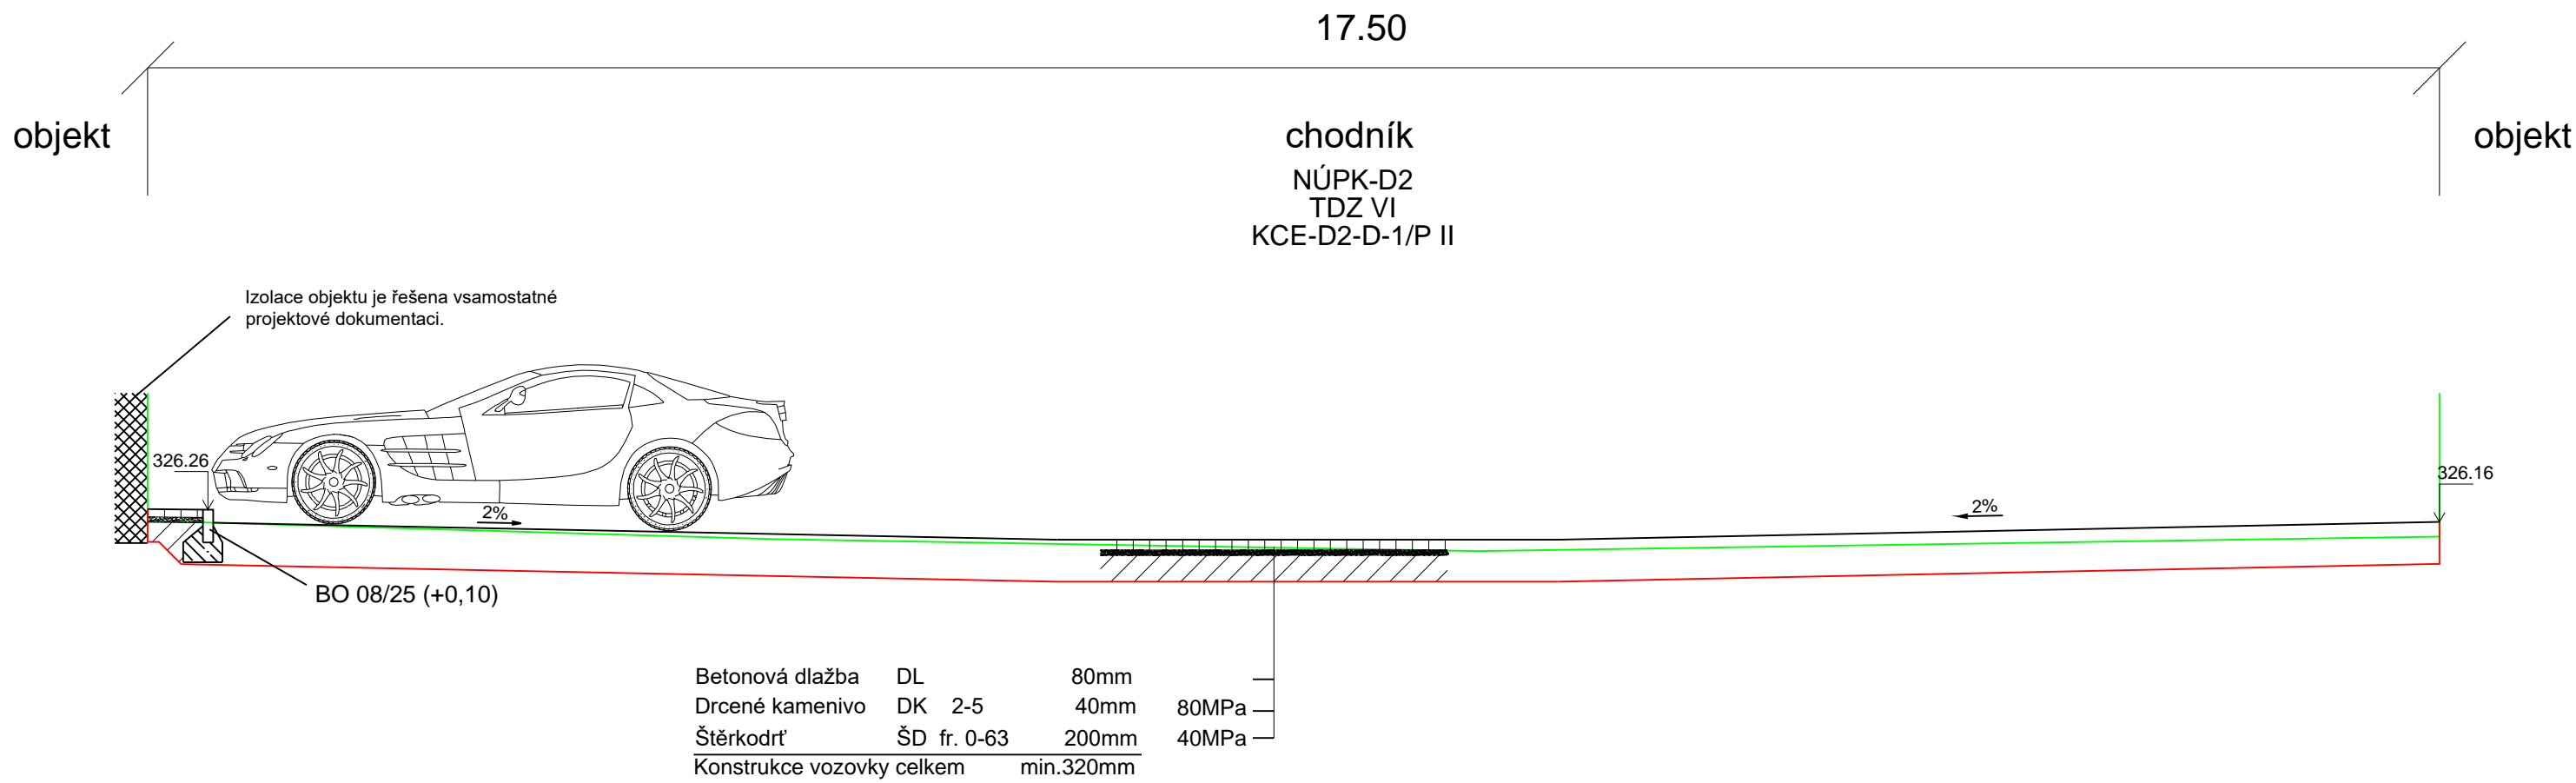


VZOROVÝ ŘEZ A - A'

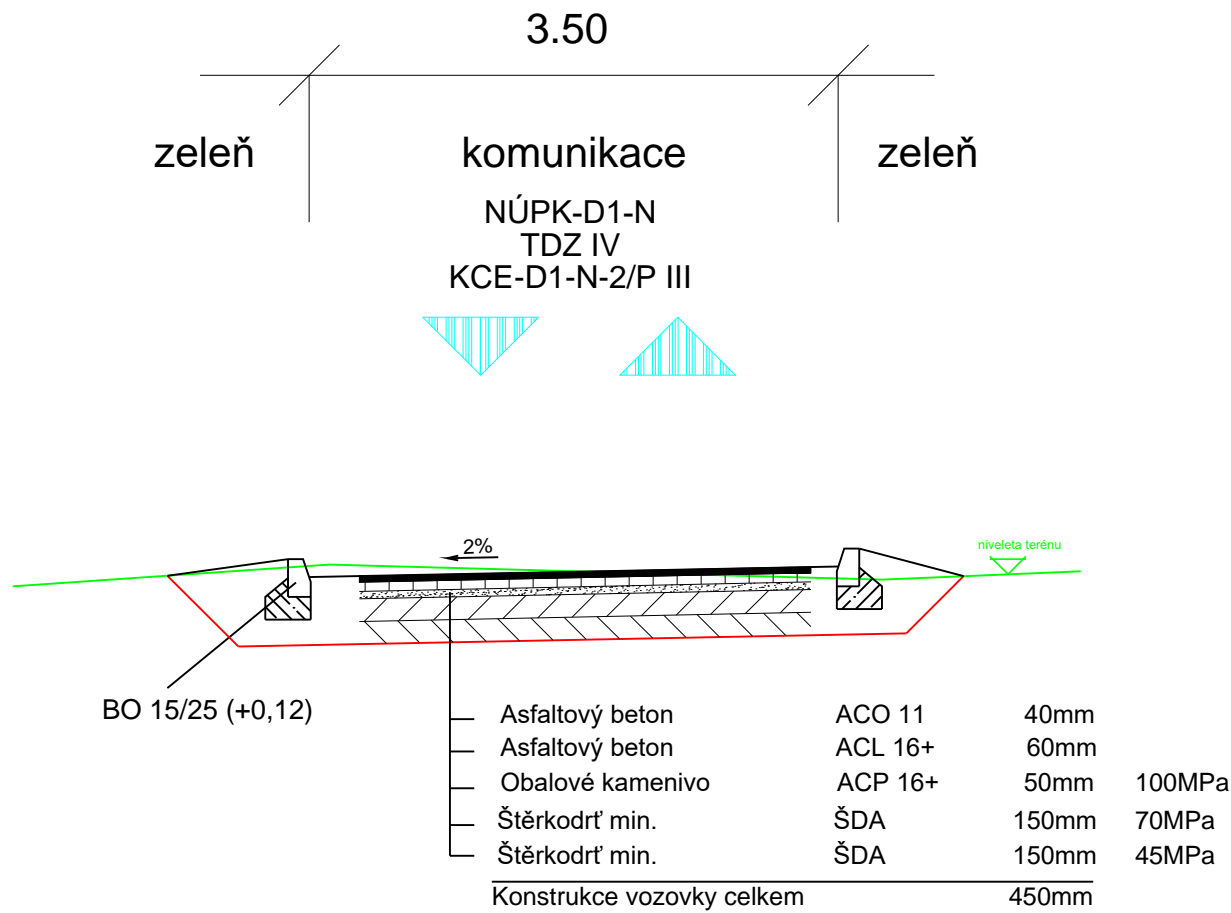

VZOROVÝ ŘEZ D - D'

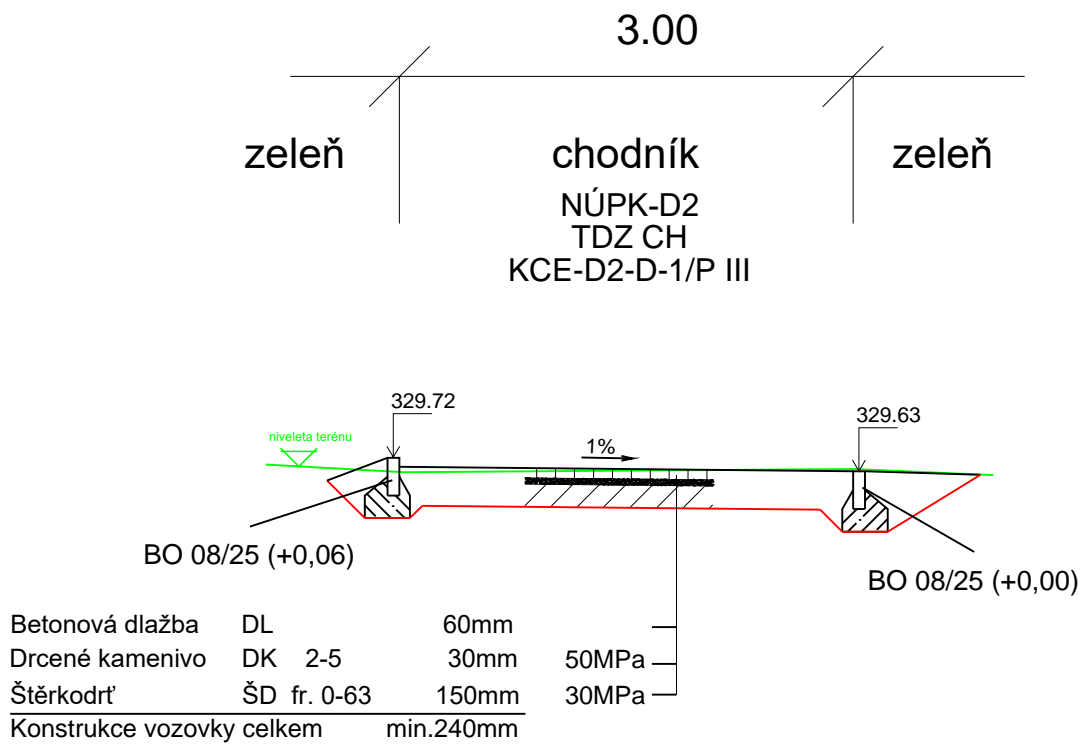

ZODP.PROJEKTANT		KRESLIL	KONTROLOVAL	 NE2D PROJEKT projektční atelier	
Ing. Bc. Jiří Nedvěd		Bc. Jakub Pílný	Ing. Bc. Jiří Nedvěd		
REVIZE	R1 - 02/2023				
AKCE  Stavební úpravy přístupových komunikací k objektu ZŠ Ruská, č.p.2059 v Litvínově				NE2D Projekt s.r.o. tel: 732207900 email: doprava@ne2dprojekt.cz web: www.ne2dprojekt.cz	
				DATUM	02/2023
				STUPEŇ	DPS
INVESTOR	město Litvínov, náměstí Míru 11, 436 01 Litvínov, IČ: 00266027			Č. ZAKÁZKY	930
OBSAH  Vzorové řezy				MĚŘÍTKO	Č. VÝKRESU
				1:50	D.1.1.2.3