


PLASTOVÁ KRUHOVÁ ŠACHTA DN 600

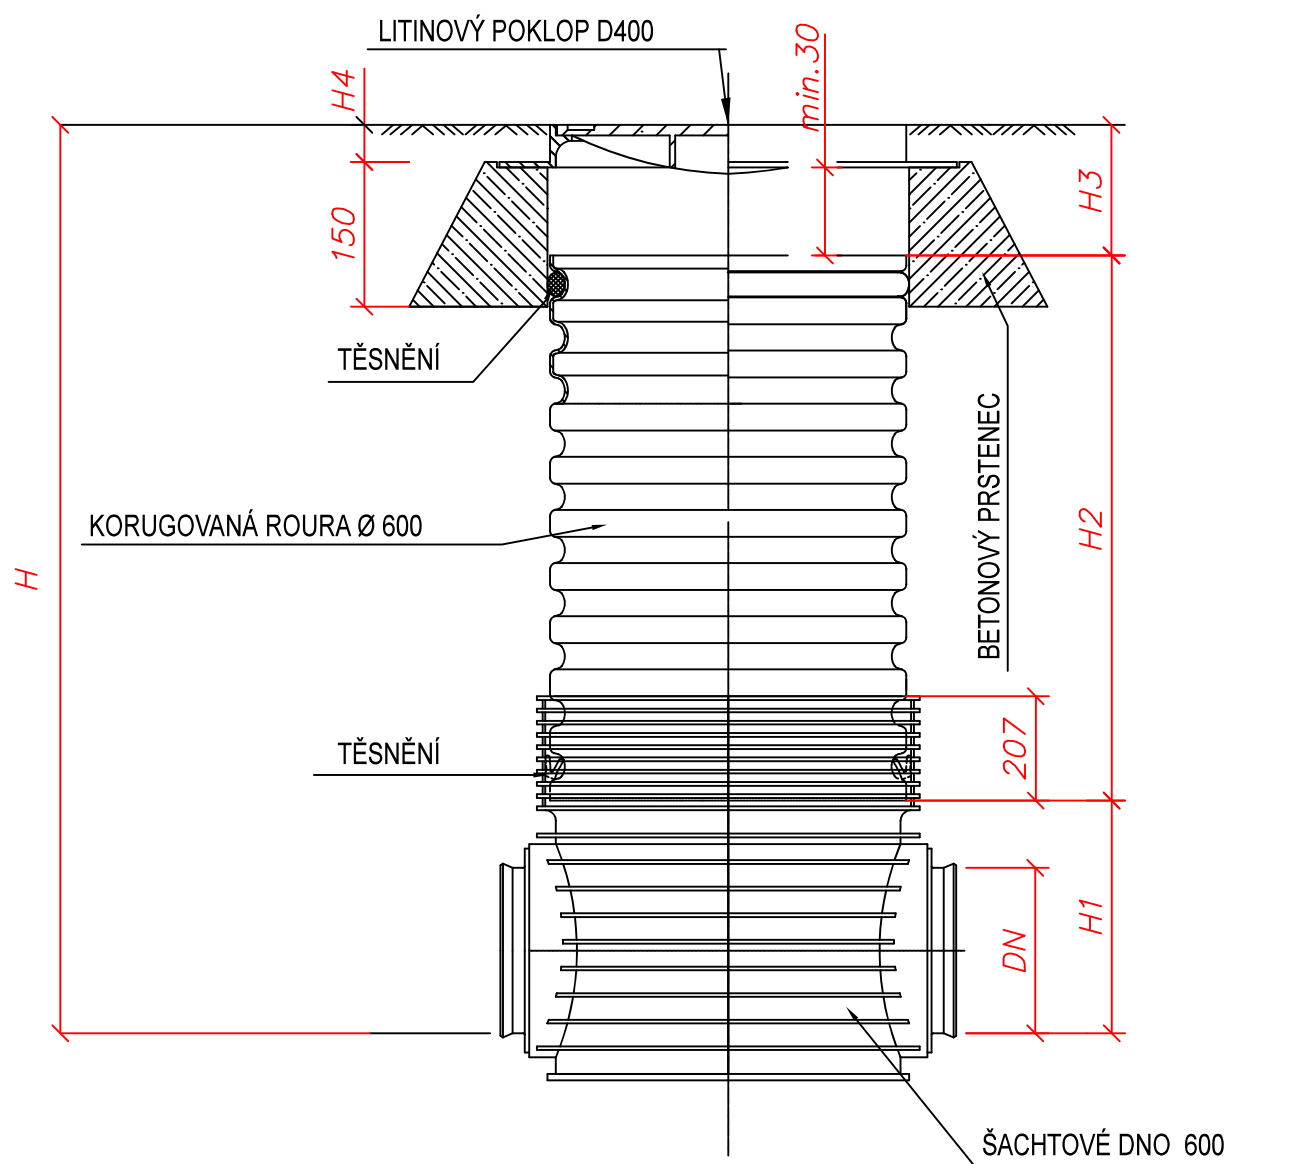

POZNÁMKA:

- Plastové kruhové šachty DN 600 jsou umístěny na problémových úsecích, kde dochází ke změně trasy nebo na vsakovacích objektech.
- Šachty slouží také jako revizní.
- Šachtové poklapy: D400 Litina s odvětráváním
- Potrubí: PVC KG SN 16, DN 160

VYTYČENÍ ŠACHET DN 600		
OZN	Y =	X =
Š01	-978319.39	-792336.06
Š02	-978361.03	-792372.56
Š03	-978363.76	-792377.24
Š04	-978359.28	-792378.18
Š05	-978345.66	-792384.48
Š06	-978324.54	-792344.82

ARTENDR® ARTENDR s.r.o. Nádražní 67 281 51 Velký Osek	Kraj:	Ústecký		Číslo paré:	
	K.ú.:	Horní Litvínov [686042]			
	Objednatel:	Město Litvínov		Formát:	A4
	Akce:	K2201 Stavební úpravy komunikací ulice Ukrajinská u Scholy Humanitas v Litvínově		Stupeň:	DPS
Vypracovali: Michal Douša, Benjamin Erben			Datum:	Březen 2023	
Zodpovídá: Ing. Jan Chyba			Měřítko: 1:20	Výkres č.:	D.1.3.1 - 004
Výkres:		VZOROVÝ ŘEZ ŠACHTY		SO 01	