PODÉLNÝ PROFIL
komunikace úsek B
km 0,000 - 0,018
M 1:250/25 km

KRAJ:	Ústecký
KATASTRÁLNÍ ÚZEMÍ:	Horní Litvínov
číslo k.ú.:	686042

SMĚR VLEVO SMĚR VPRAVO

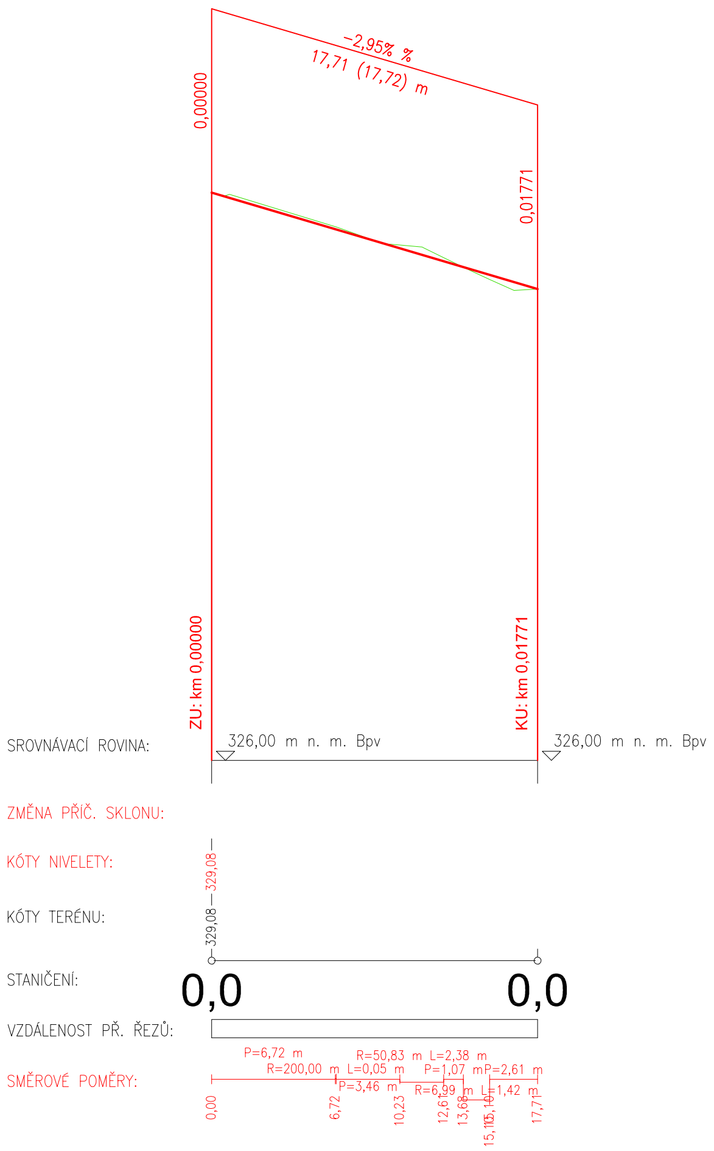

PODÉLNÝ PROFIL
Chodník úsek C
km 0,000 - 0,077
M 1:250/25 km

KRAJ:	Ústecký
KATASTRÁLNÍ ÚZEMÍ:	Horní Litvínov
číslo k.ú.:	686042

SMĚR VLEVO SMĚR VPRAVO

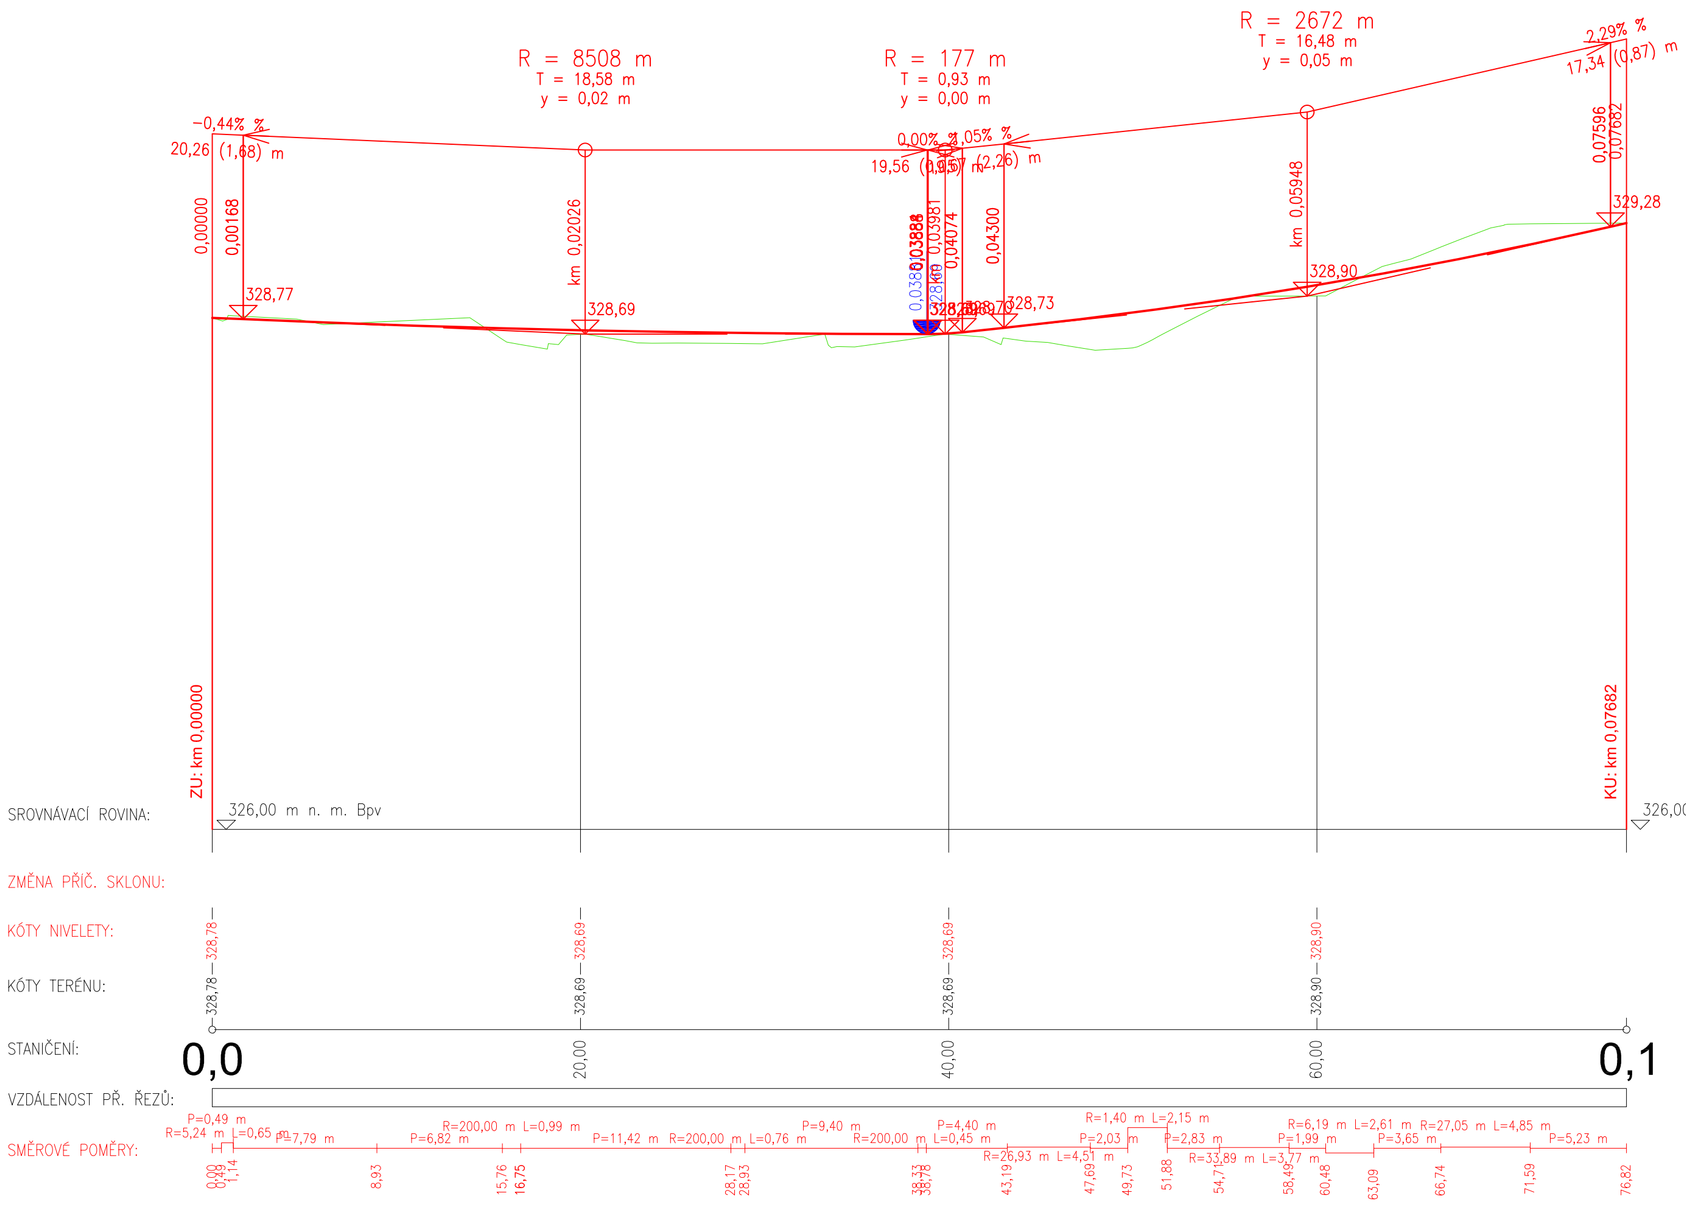

ARTENDR®	Kraj: Ústecký	Číslo paré:	
ARTENDR s.r.o. Nádražní 67 281 51 Velký Osek	K.ú.: Horní Litvínov [686042]	Formát:	594x560
Vypracovali: Michal Douša, Benjamin Erben	Objednatel: Město Litvínov	Stupeň:	DPS
Zodpovídá: Ing. Jan Chyba	Akce: **K2201 Stavební úpravy komunikací ulice Ukrajinská u Scholy Humanitas v Litvínově**	Datum:	Březen 2023
	Výkres: **PP 2**	Měřítko: 1:250	Výkres č.: D.1.1.1 - 003