


**PODÉLNÝ PROFIL**  
komunikace úsek A  
km 0,000 - 0,121  
M 1:250/25 km

KRAJ:  
KATASTRÁLNÍ ÚZEMÍ:  
číslo k.ú.:

Ústecký
Horní Litvínov
686042

SMĚR VLEVO

SMĚR VPRAVO ↑

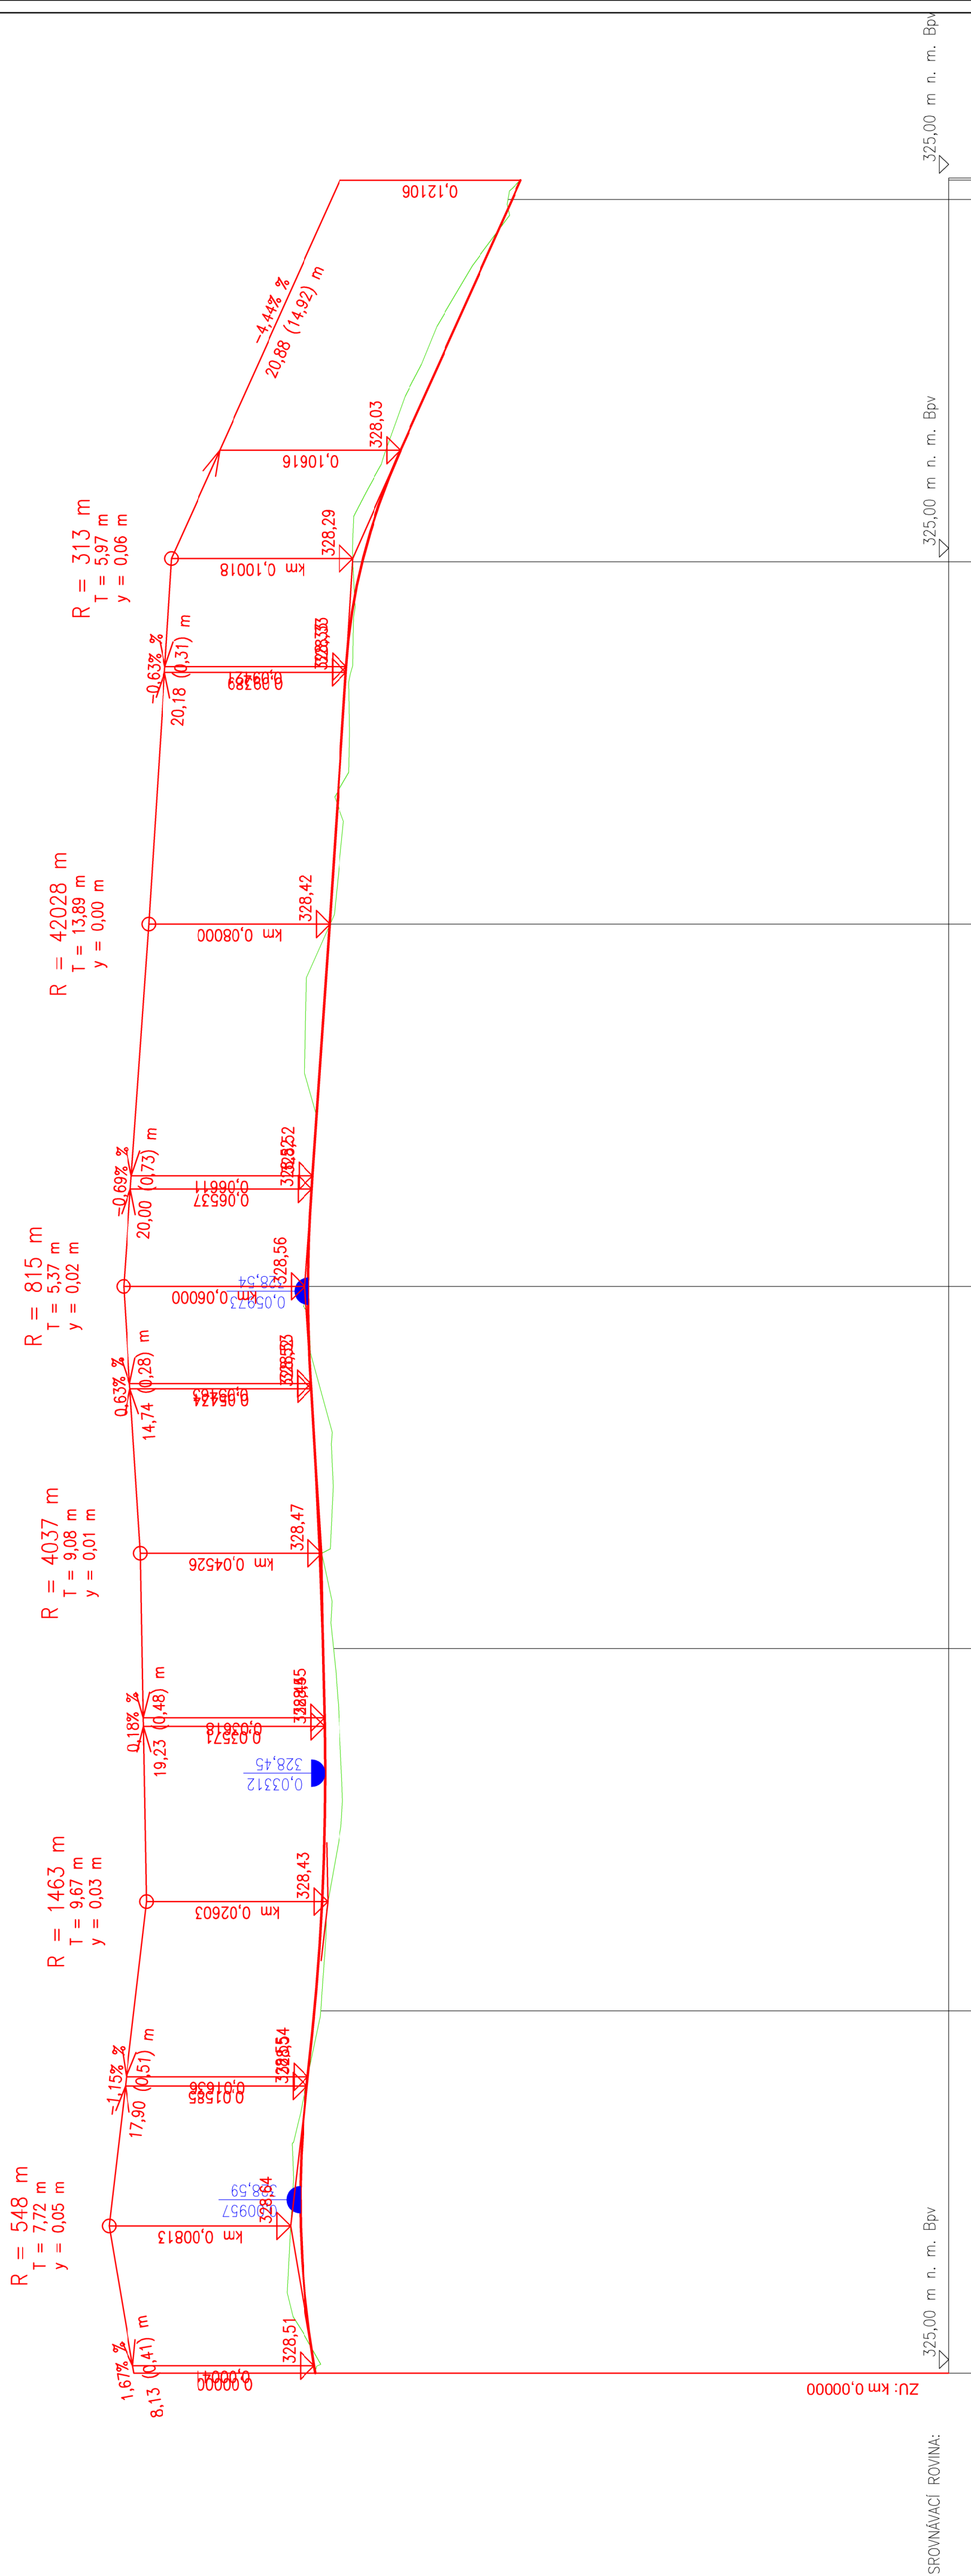

SROVNÁVACÍ ROVINA:

ZMĚNA PŘÍČ. SKLONU:


KÓTY NIVELETY:

KÓTY TERÉNU:

STANIČENI:

VZDÁLENOST PŘ. ŘEZŮ:

### SMĚROVÉ POMĚRY:

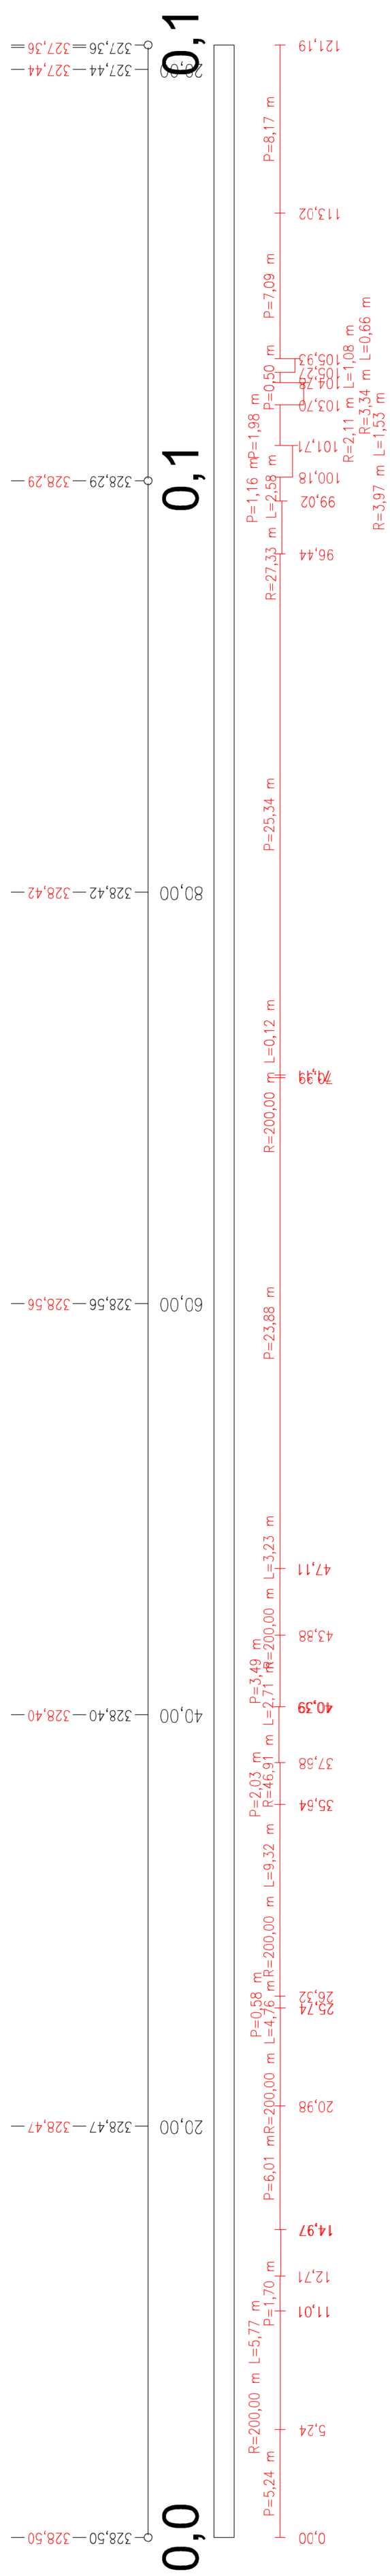

<b>ARTENDR®</b>	Kraj:	Ústecký	Číslo paré:
	K.ú.:	Horní Litvínov [086042]	
	Objednatel:	Město Litvínov	
	Akoč:	<b>K2201 Stavební úpravy komunikací ulice Ukrajinská u Scholy Humanitas v Litvínově</b>	
	Vypracovali:	Michal Douša, Benjamin Eiben	
	Zodpovídá:	Ing. Jan Chybba	
		Formát:	594x560
		Stupeň:	DPS
		Datum:	Březen 2023
		Měřitko:	Výkres č.: D.1.1.1 - 002
		Výkres:	PP 1