


3PEN, AC 50 Hz, 400 V/TN-C  
OCHRANA AUTOMATICKÝM ODPOJENÍM VADNÉ ČÁSTI

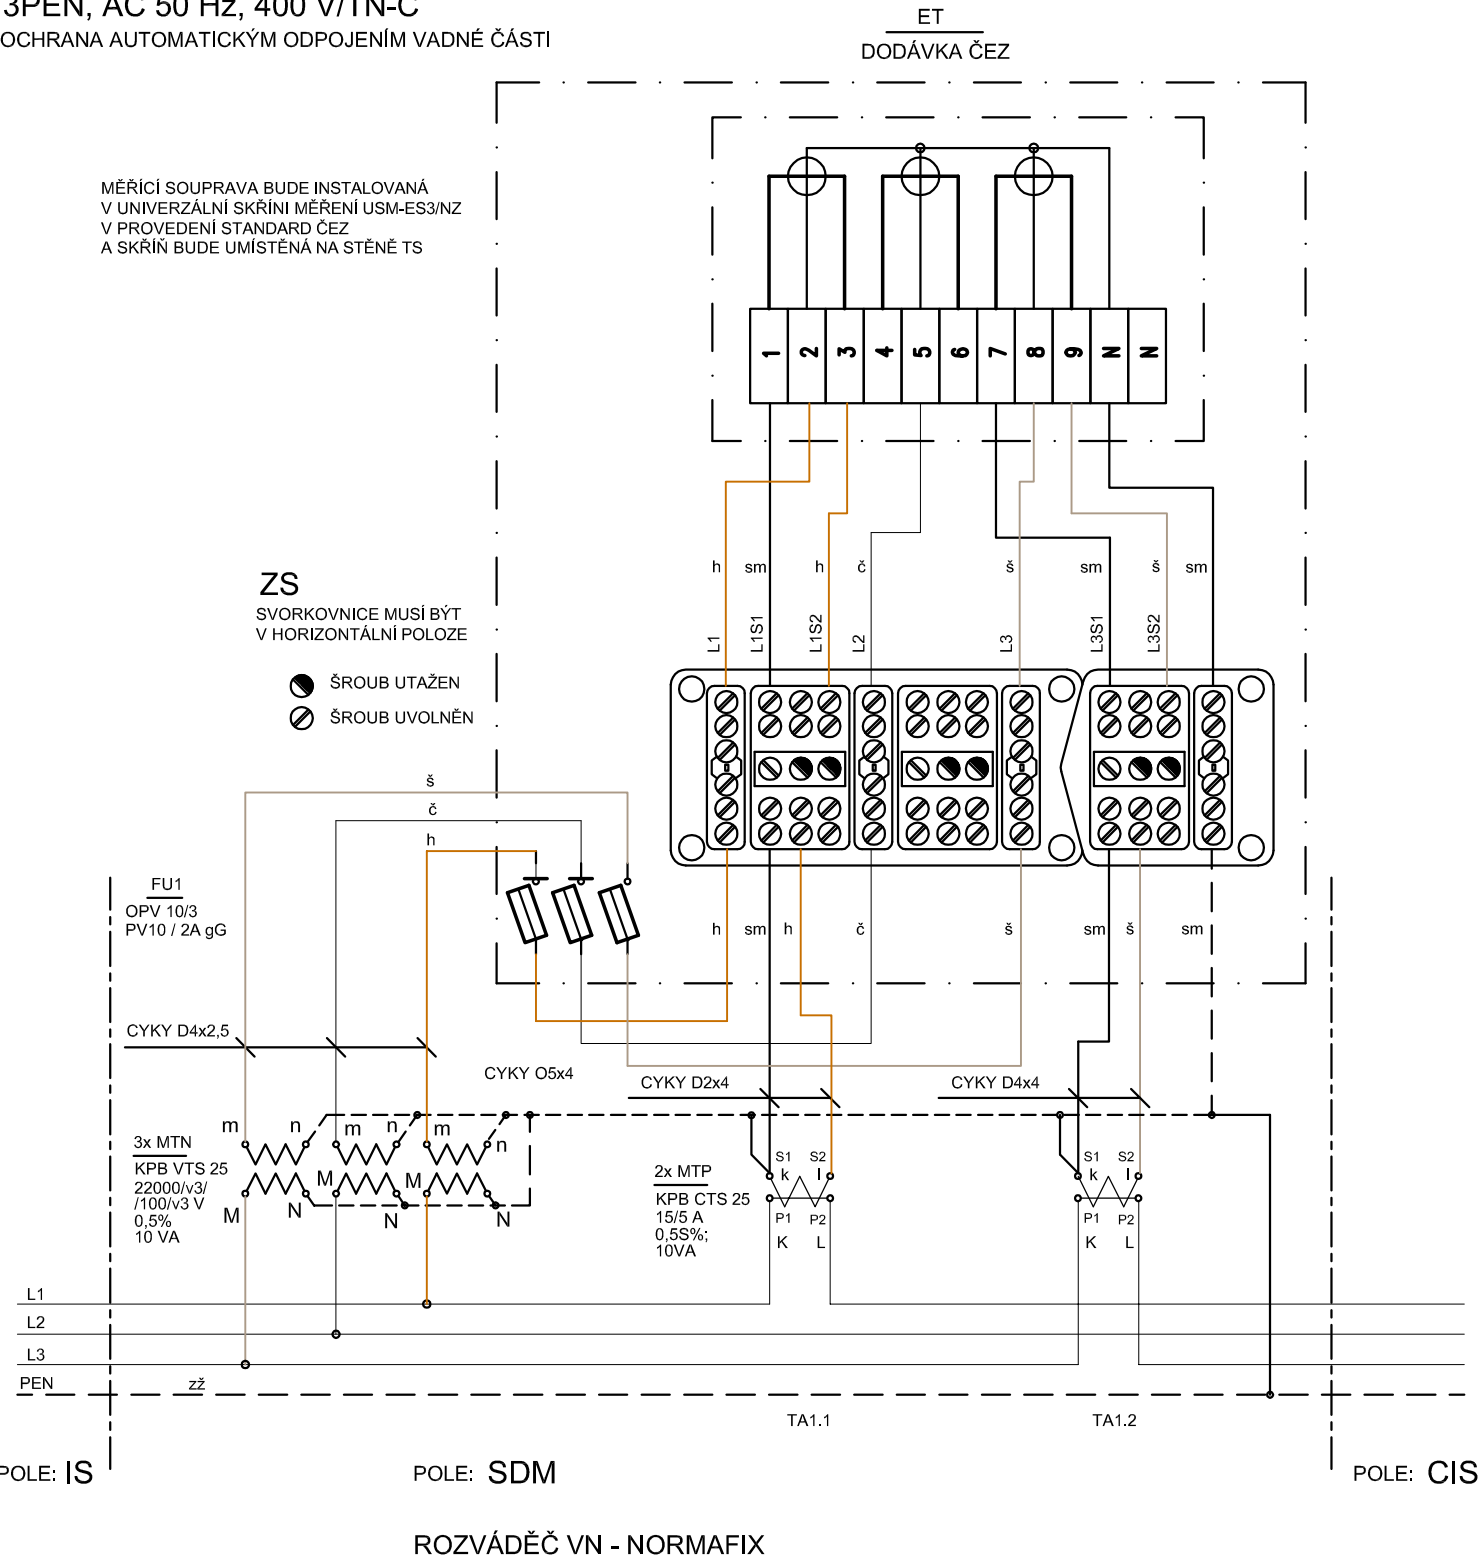

PROJ. ELEKTRO	KAREŠ MIROSLAV	KAREŠ MIROSLAV IČO - 44507933 ČKAIT 0400382 MOBIL: 732985454	
SÍDLO :	MOST, UL. F.L.ČELAKOVSKÉHO č.890/89		
KRAJ :	ÚSTECKÝ		
OBEC :	LITVÍNOV		
INVESTOR :	MĚSTO LITVÍNOV, NÁMĚSTÍ MÍRU čp.11		
NÁZEV AKCE :	NOVÁ PLAVECKÁ HALA LITVÍNOV UL. PKH , k.ú. HORNÍ LITVÍNOV p.p.č. 2695/1	FORMÁT	1 x A4
TS VČETNĚ PŘIPOJENÍ K EL. SÍTÍM VN A NN		DATUM	10 / 2023
		STUPEN	JSP
SCHÉMA MĚŘENÍ V TS - ROZVÁDĚČI vn		ČÍSLO ZAKÁZKY :	
		19 348	
		MĚŘITKO :	ČÍSLO VÝKRESU :
			De 5